


LEGENDA:

- PARTE À CONSTRUIR (Aprox. 36,00 m²)
- PARTE À DEMOLIR (Aprox. 42,00 m²)
- PARTE À REFORMAR (Aprox. 28,00 m²)
- BANCOS DE CONCRETO À RETIRAR (Aprox. 14 un.)

PLANTA BAIXA (DEMOLIR / CONSTRUIR)
Escala 1/100

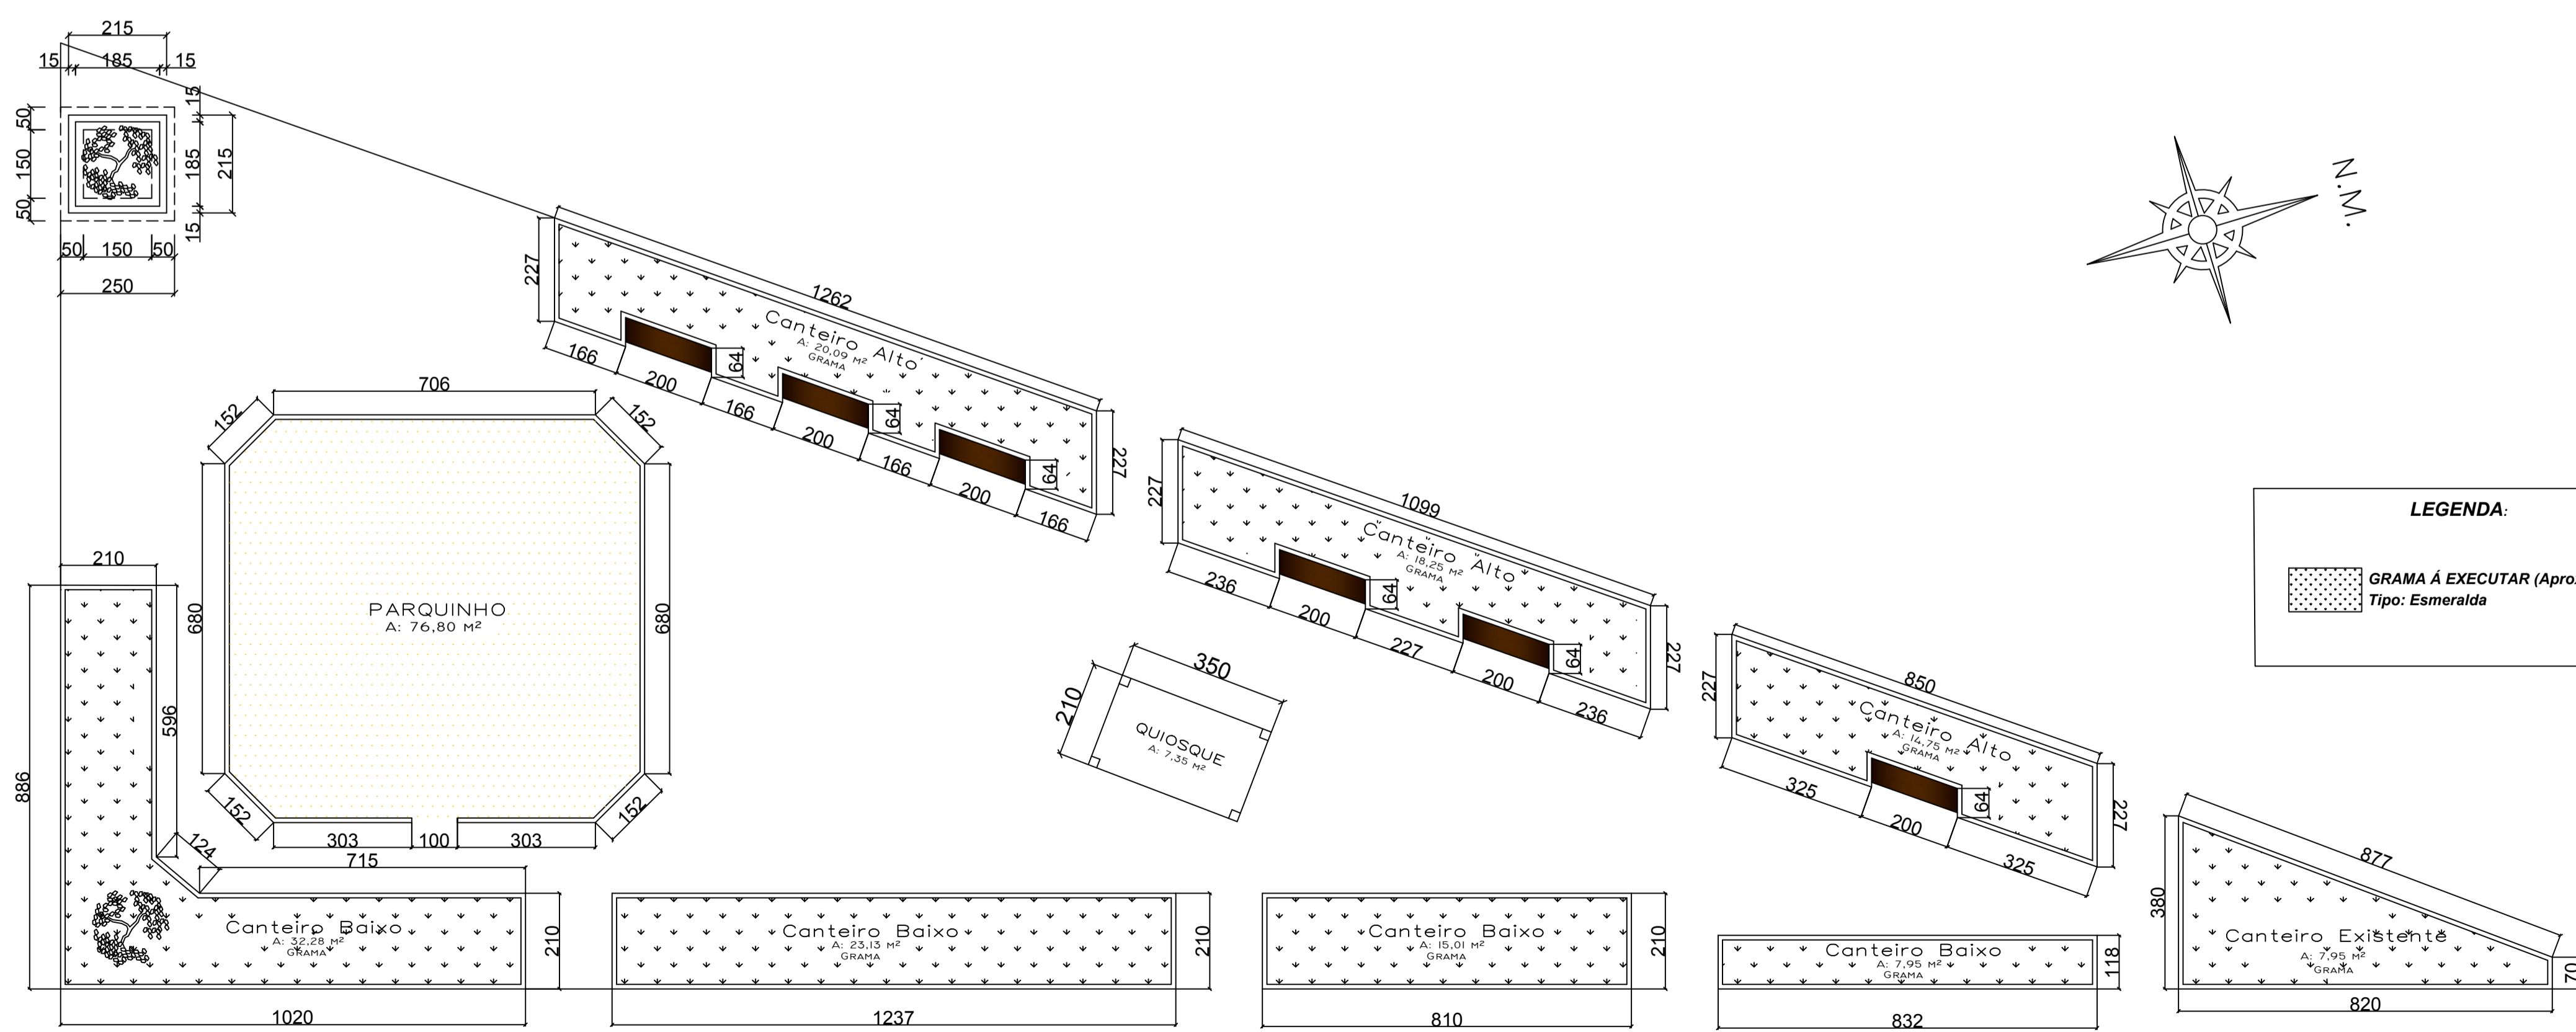

LEGENDA:

- GRAMA Á EXECUTAR (Aprox. 160,00 m²)
Tipo: Esmeralda

PLANTA BAIXA (Dimensões)
ÁREA TOTAL: 648,29 m²
Escala 1/100

INDICAÇÕES
*Distâncias na Planta de Baixa (Dimensões) em centímetros.

APROVAÇÃO	PROPRIETÁRIO:
-----------	---------------

PREFEITURA MUNICIPAL DE SANTO ANTONIO DO SUDOESTE - PR.

ARQUITETÔNICO	Proprietário:	PREF. MUN. SANTO ANTONIO DO SUDOESTE	Data:	ABRIL 2018
	Obras:	REFORMA PRAÇA PEDRO MILANI	Status:	INDICADA
	Endereço:	BAIRRO PRINCESA ISABEL	Desenho:	MARIÉLEN
	Especificação:	Planta Baixa (Demolir/ Construir), Planta Baixa (Dimensões).	Área:	648,29M2
	Responsável técnico		Assinatura:	