



**CORTE:**  
ESCALA ----- 1 / 5.

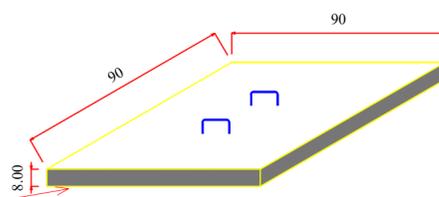


**DETALHE TAMPA:**  
ESCALA - 1 / 25.

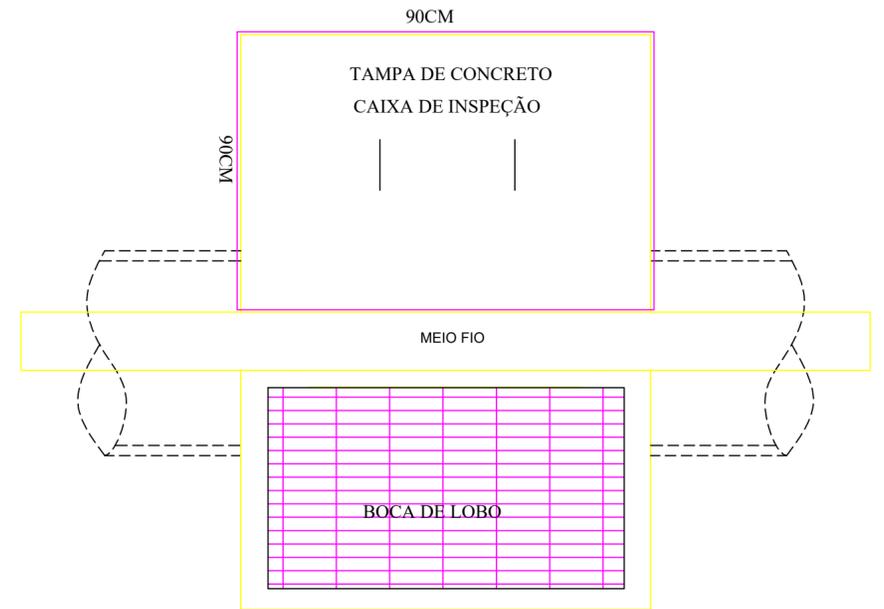


**PLANTA ILUSTRATIVA**  
**BOCA DE LOBO E CX. DE INSPEÇÃO**

ESCALA ----- 1 / 5.

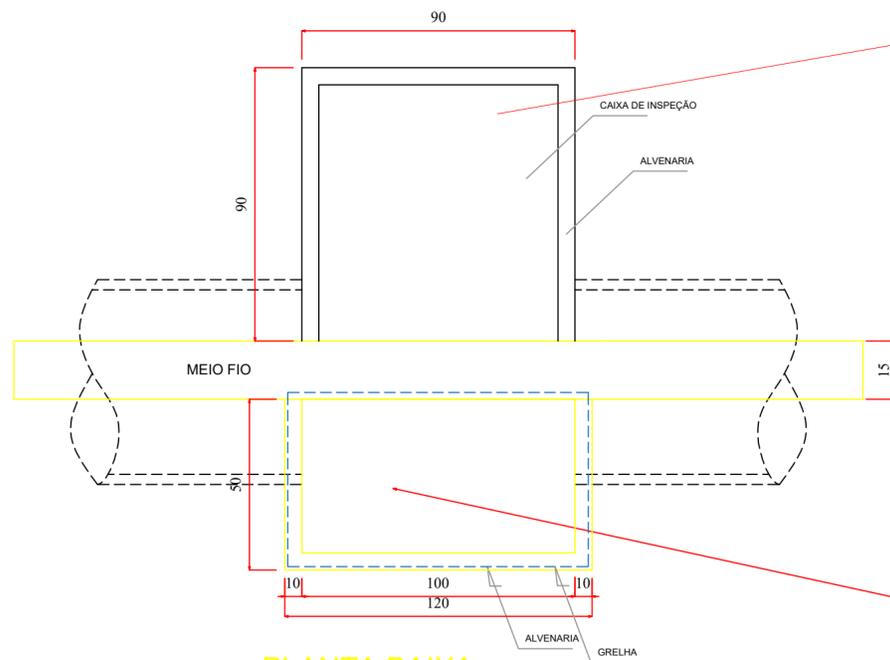

**PLANTA BAIXA**  
**DA BOCA DE LOBO**  
**E CX. DE INSPEÇÃO**  
ESCALA ----- 1 / 25

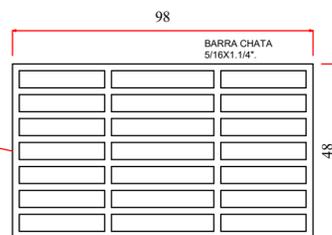

**DETALHE**  
**GRELHA**



**PREFEITURA MUNICIPAL DE**  
**SANTO ANTONIO DO**  
**SUDOESTE - PR.**

<b>PAVIMENTAÇÃO</b>	Proprietário: <b>PREF. MUN. SANTO ANTONIO DO SUDOESTE</b>	Data: <b>FEVEREIRO 2.013</b>
	Obra: <b>PAVIMENTAÇÃO URBANA</b>	Escala: <b>INDICADA</b>
	Endereço: <b>RUAS DIVERSAS DO PERIMETRO URBANO</b>	Desenho: <b>VALDECIR</b>
	Especificação: <b>DETALHES BOCA DE LOBO E OUTROS</b>	Área:
	Responsável técnico:	Arquivo: <b>PAV.GB.</b>
		Prancha: <b>7/9</b>