

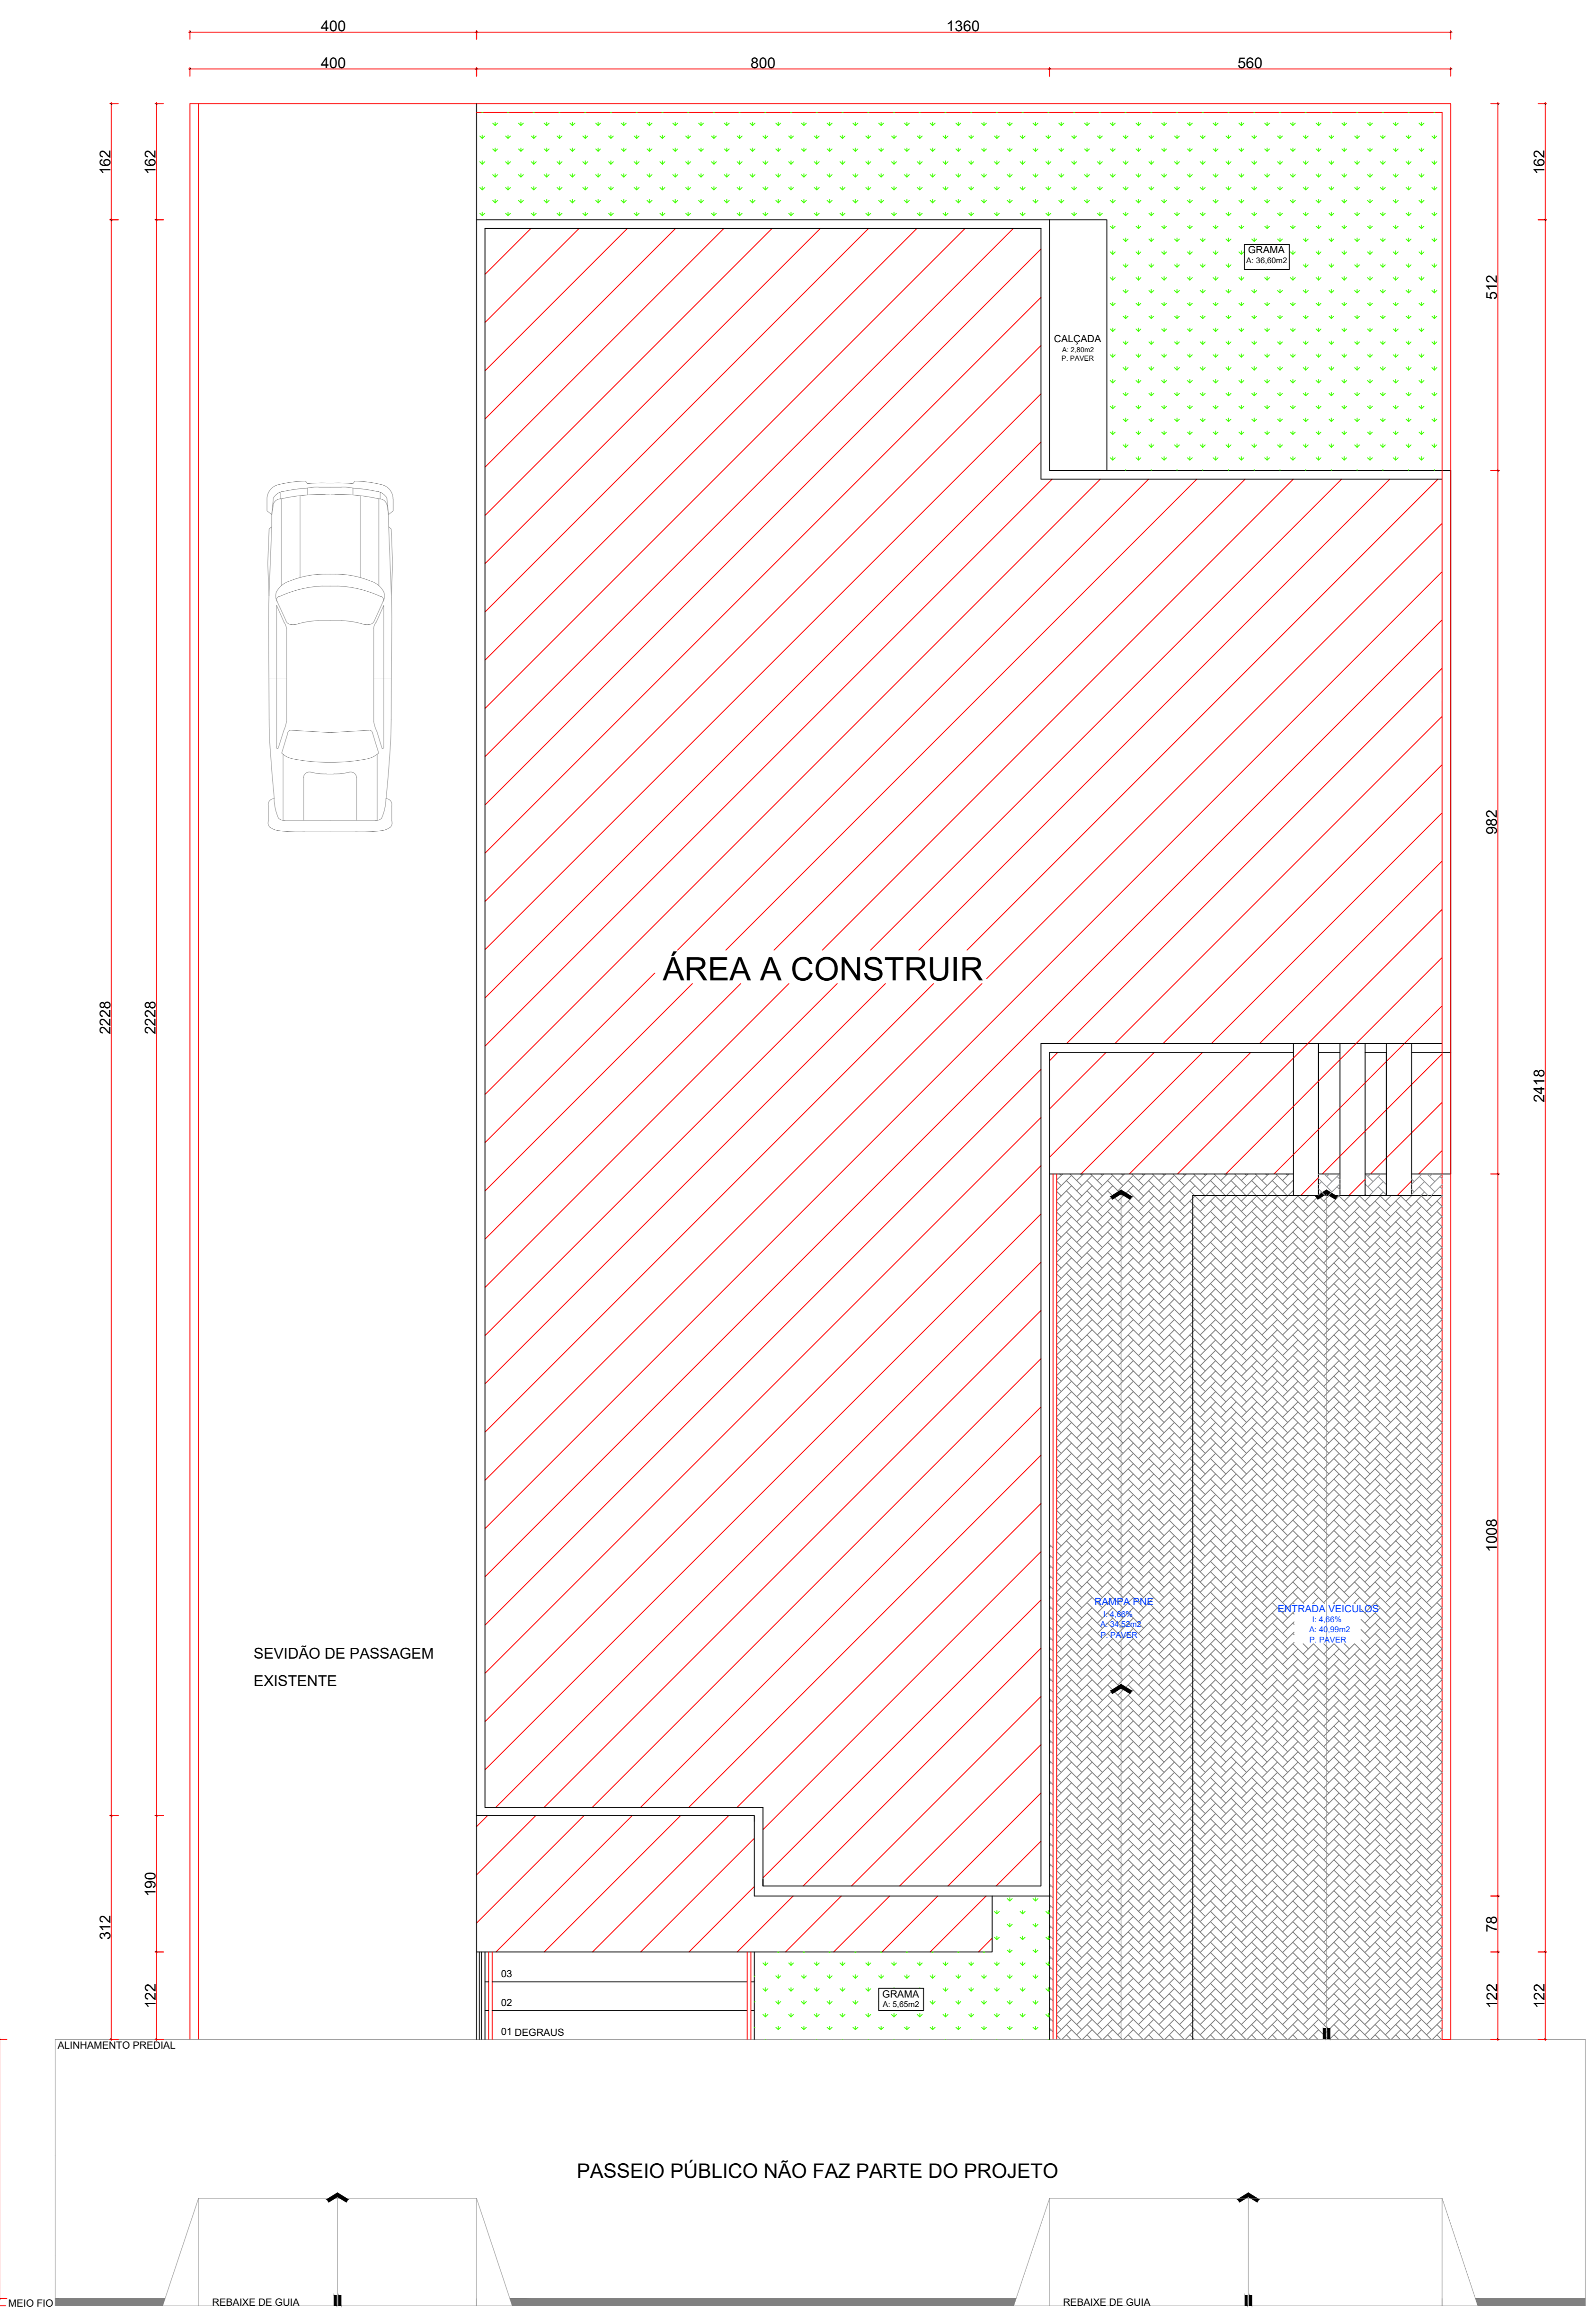


**PLANTA BAIXA**  
Escala 1/50

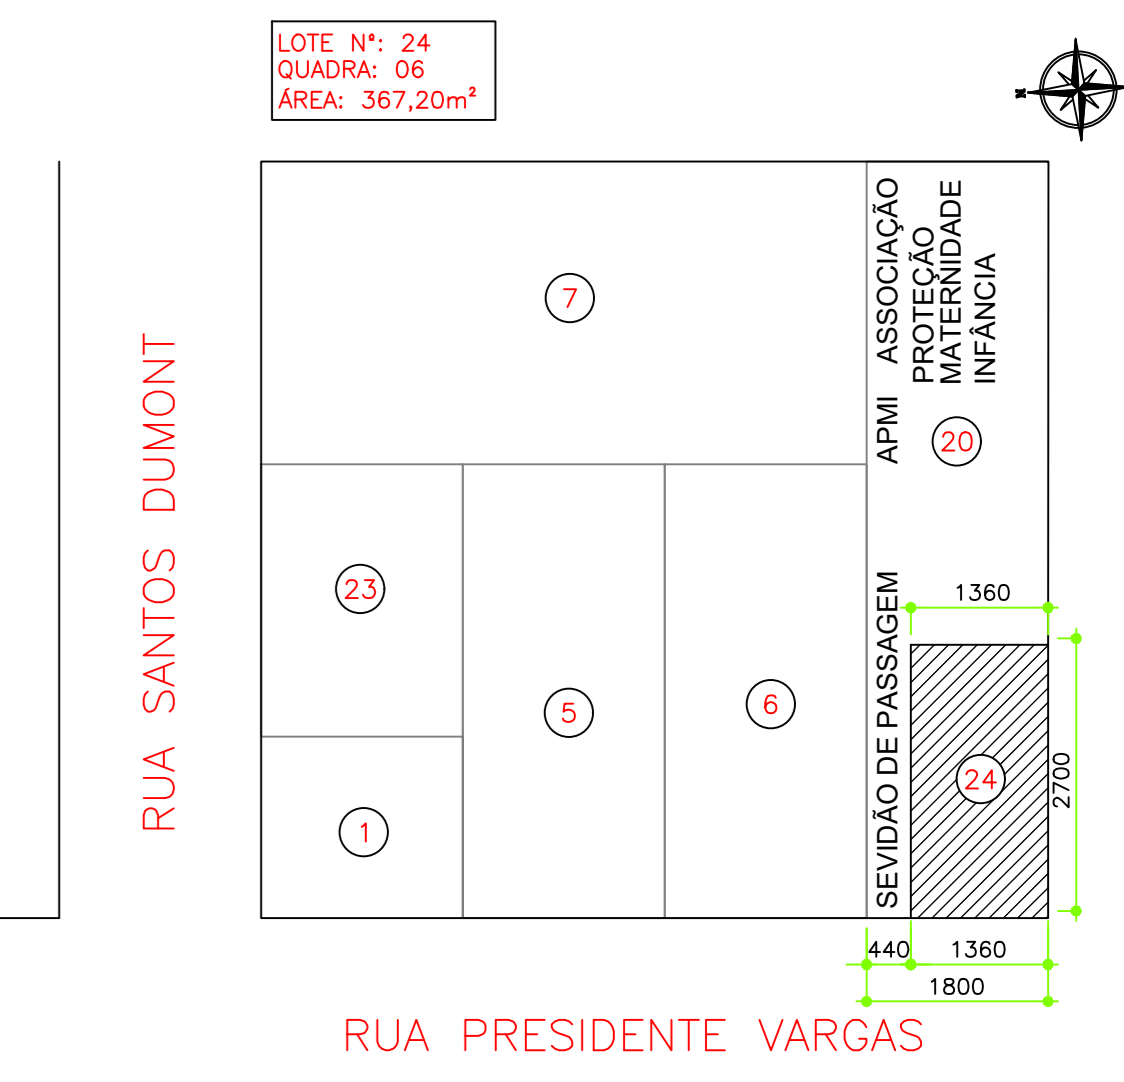

**IMPLANTAÇÃO**  
Escala 1/50

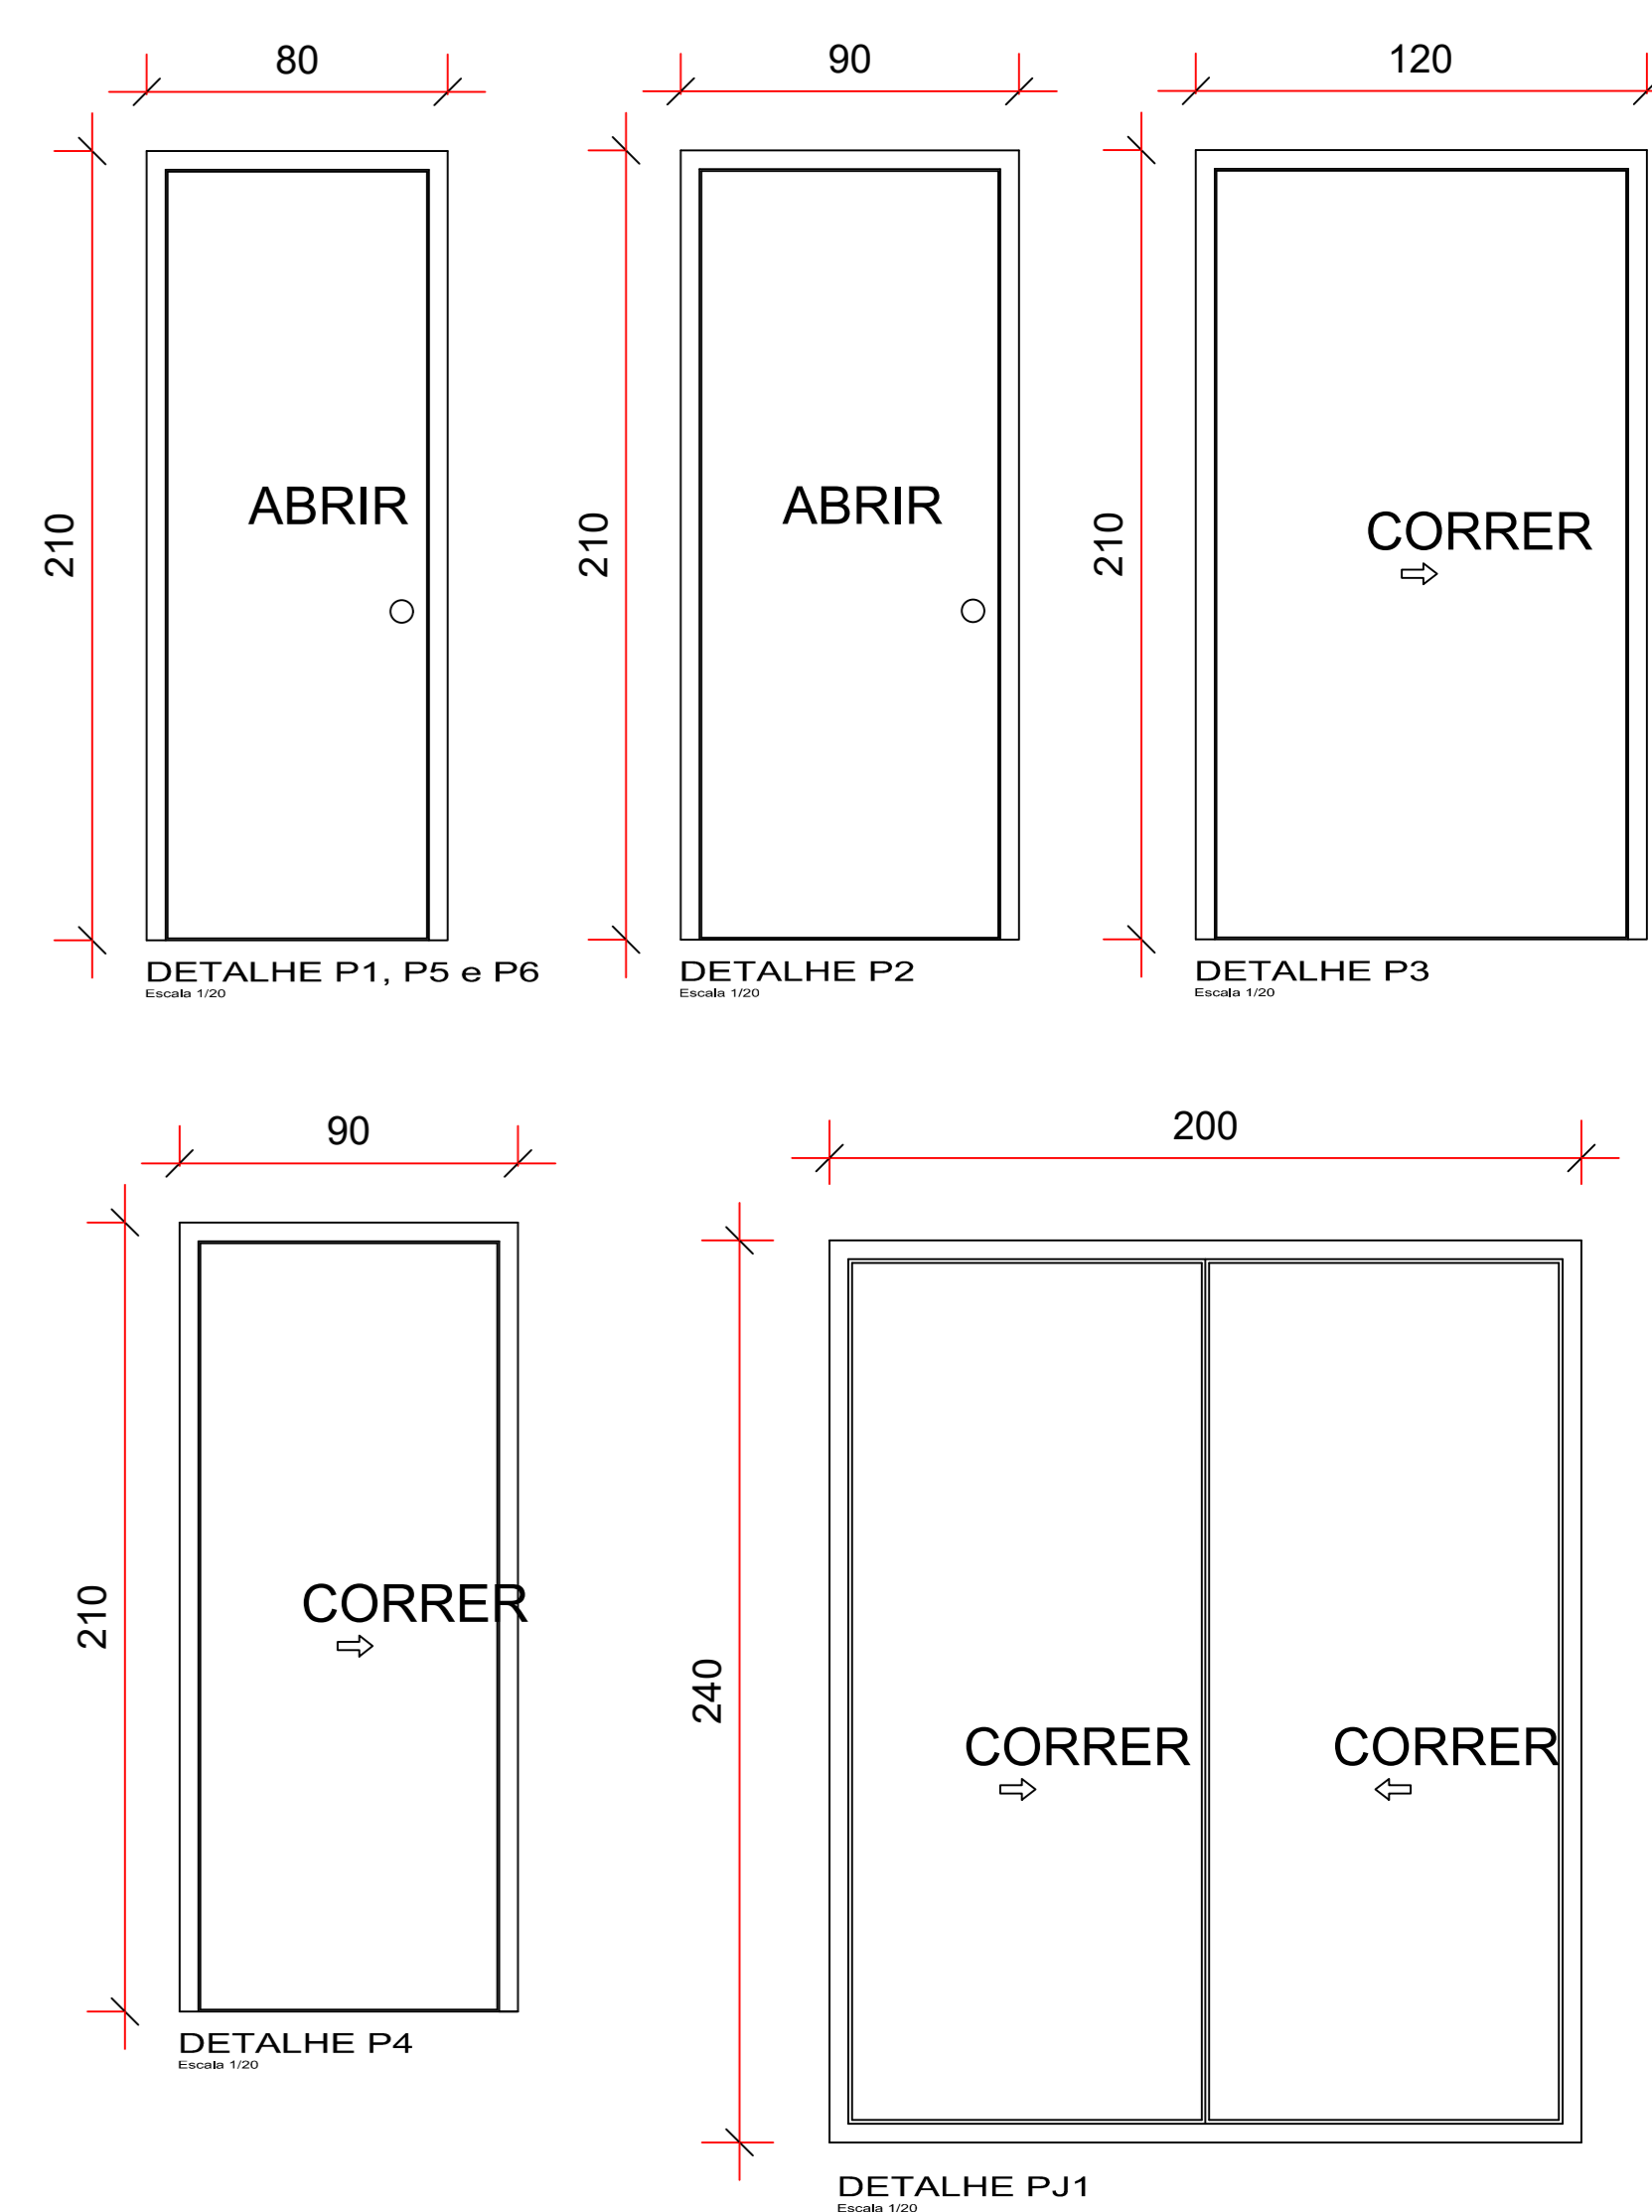

**PLANTA DE SITUAÇÃO**  
ESCALA 1:750

ESTATÍSTICAS					
01	BARRO	LOTE	QUADRA		
-	-	24	06		
02	ÁREA CONSTRUÍDA (m²)				
-	-				
03	ÁREA TOTAL (m²)		04	ÁREA DO LOTE (m²)	
A REFORMAR	XXXX	XXXX	367,20		
UTIL	XXXX				
05	ÁREA PROJEÇÃO DO EDIFÍCIO (m²)		06	ÁREA TOTAL DA EDIFICAÇÃO (m²)	
248,12	248,12		248,12		
07	TAXA OCUPAÇÃO (%)		08	COEFICIENTE DE APROVEITAMENTO	
142,77X100	248,12		0,6757		
367,20	367,20				
09	FINALIDADE		ALVENARIA	MADERA	MISTA
CASA MORTUÁRIA			<input checked="" type="checkbox"/>	<input type="checkbox"/>	<input type="checkbox"/>

**ÓRGÃOS PÚBLICOS:**

**APROVADO**  
ATE: 05/05/2016

**CESAR AUGUSTO ORTEGA**  
TÍTULO: 004/2016

**ÁREA TOTAL: 248,12 m²**


**OBRA: CASA MORTUÁRIA**

**ASSUNTO: PLANTA BAIXA, IMPLANTAÇÃO, FACHADA FRONTAL LOCALIZAÇÃO**


**ARQUITETA: KELLI RENATA GONZATTI**  
CAU 54588-0

**PROPRIETÁRIO: PREF MUNICIPAL DE STO ANT DO SUDESTE**  
CPF: 7827828501-05

**EXECUÇÃO:**

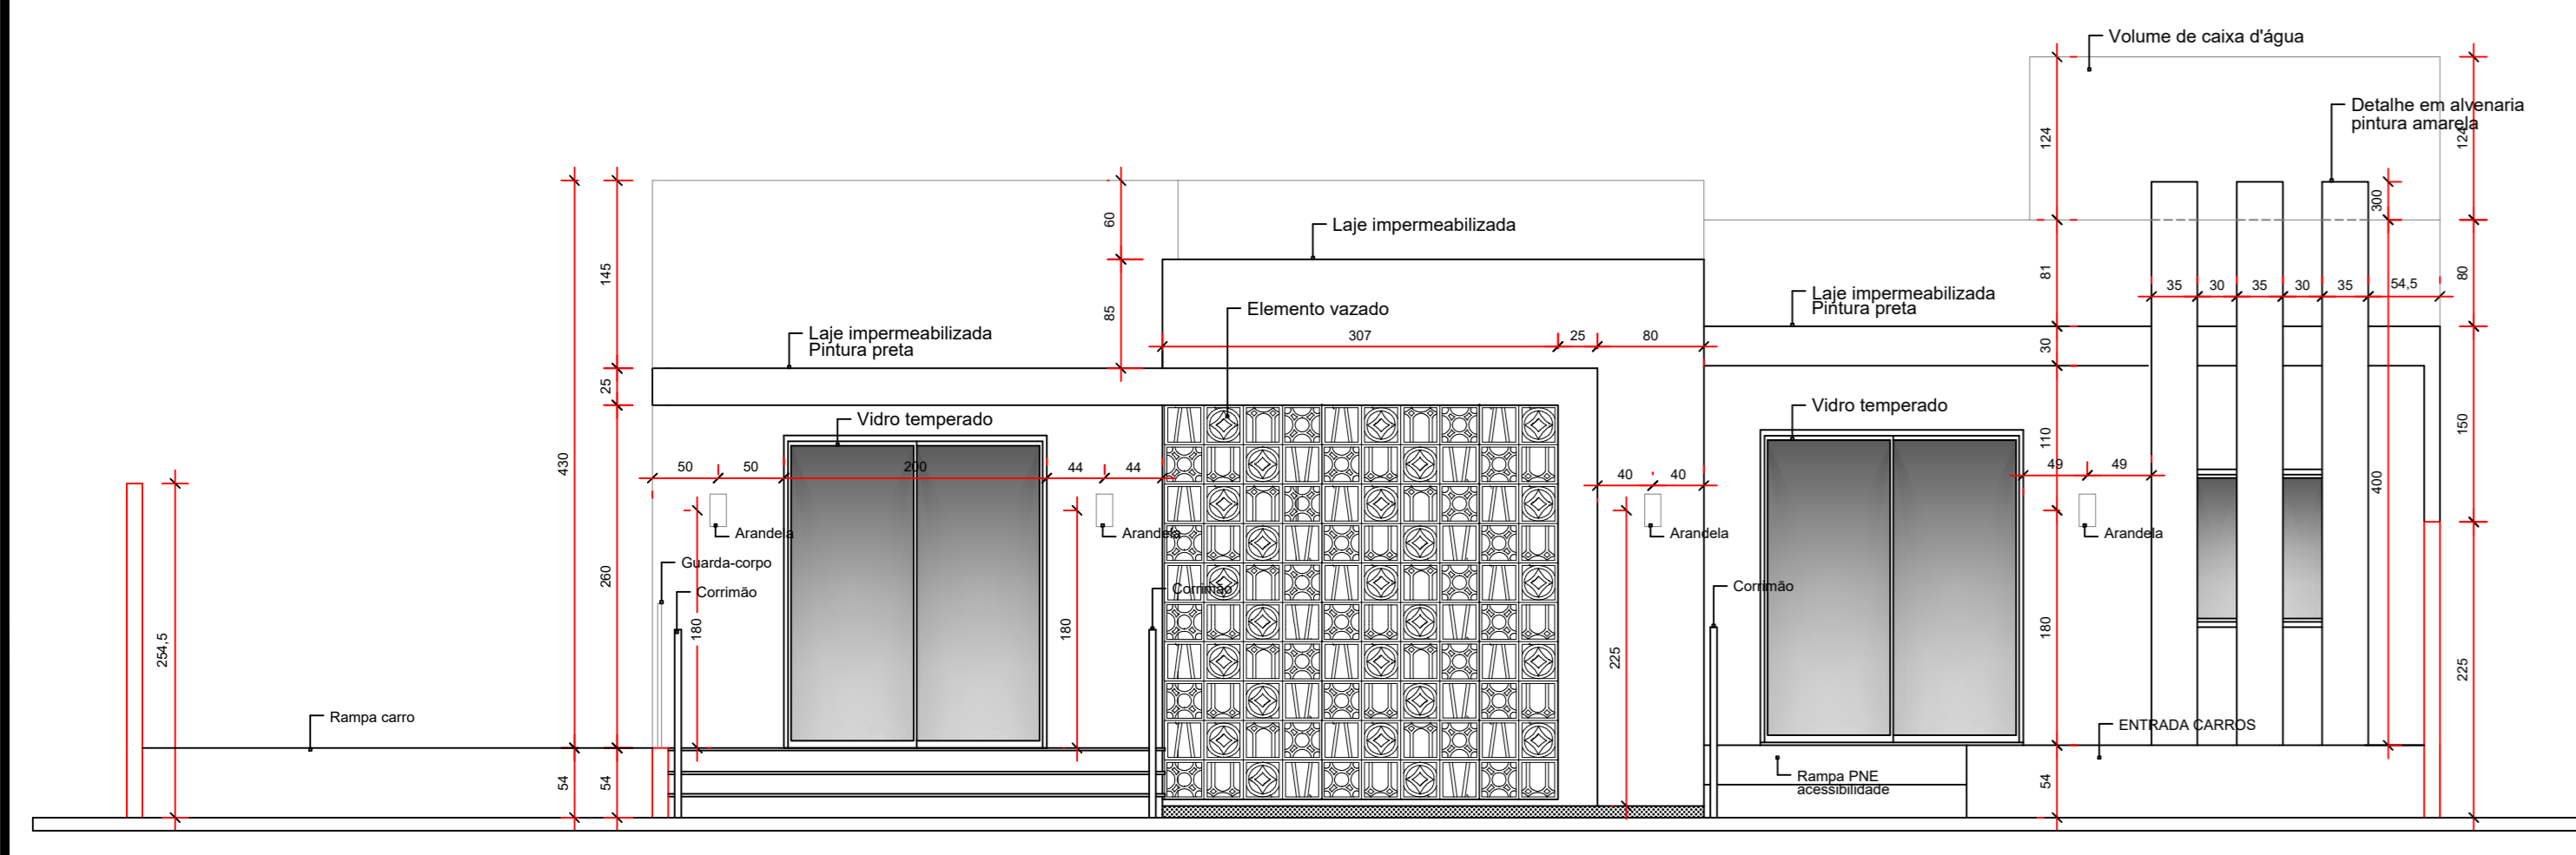

**FACHADA FRONTAL**  
Escala 1/50

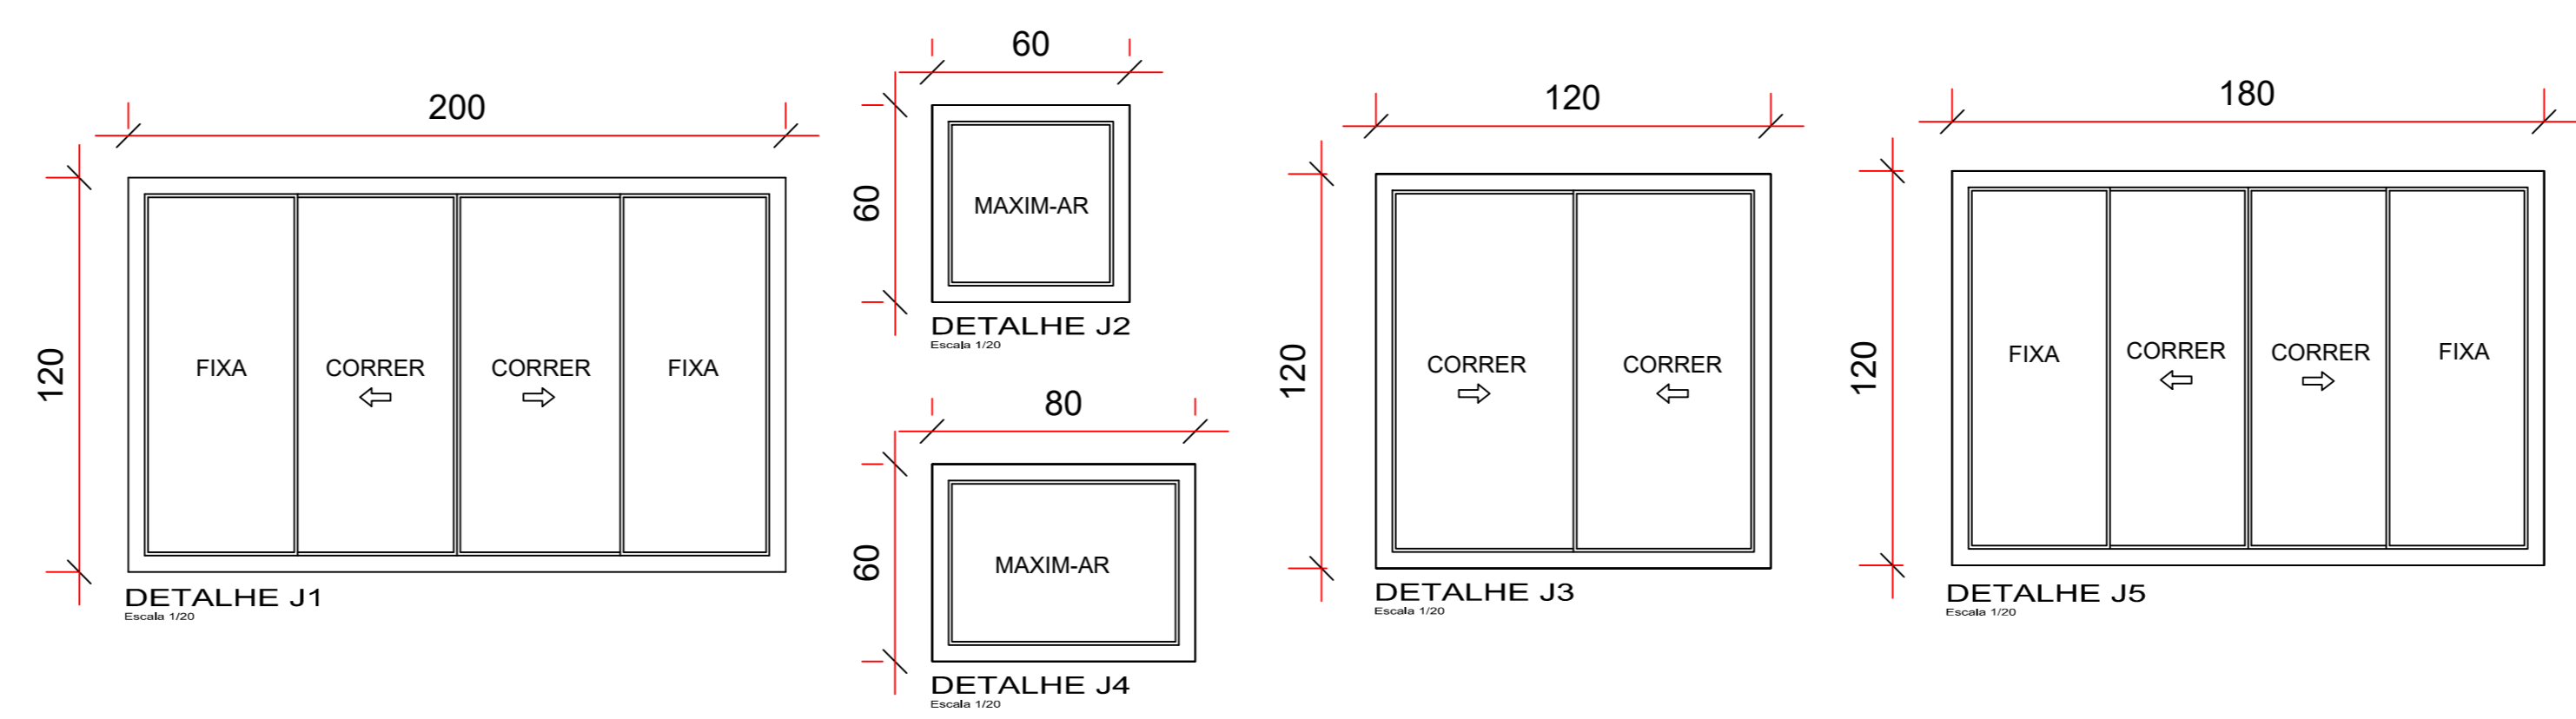

**TABELA DE ESQUADRIAS**

COD	TIPO	LARGURA	ALTURA	PARAPEITO	QTD
J1	Janela de correr 4 folhas	200	120	90	5
J2	Janela máximo-ar	60	80	150	2
J3	Janela de correr 2 folhas	120	120	90	3
J4	Janela máximo-ar	80	80	150	1
J5	Janela de correr 4 folhas	180	120	90	1
P1	Porta de abrir	80	210	-	1
P2	Porta de abrir	90	210	-	2
P3	Porta de correr	120	210	-	1
P4	Porta de correr	90	210	-	1
P5	Porta de abrir	90	210	-	2
PJ1	Porta-janela 4 folhas	200	240	-	4
P6	Porta de abrir - VIDRO	80	210	-	1

**ENDEREÇO ESCRITÓRIO:** AV. BRASIL, 774 - CENTRO, SANTO ANTONIO DO SUDESTE - PR, CEP: 85710-000, FONE: (41) 3383-1451/(41)9105-4464






**ENDEREÇO OBRA:** RUA PRESIDENTE VARGAS, STO ANT DO SUDESTE - PR, CEP: 85710-000, LOTE: 24 QUADRA: 06

**DATA:** 05 de maio de 2016

**ARQUIVO:** [Signature]

**DESENHO:** TALINI SEBEN

**PRINCHA:** 01/02

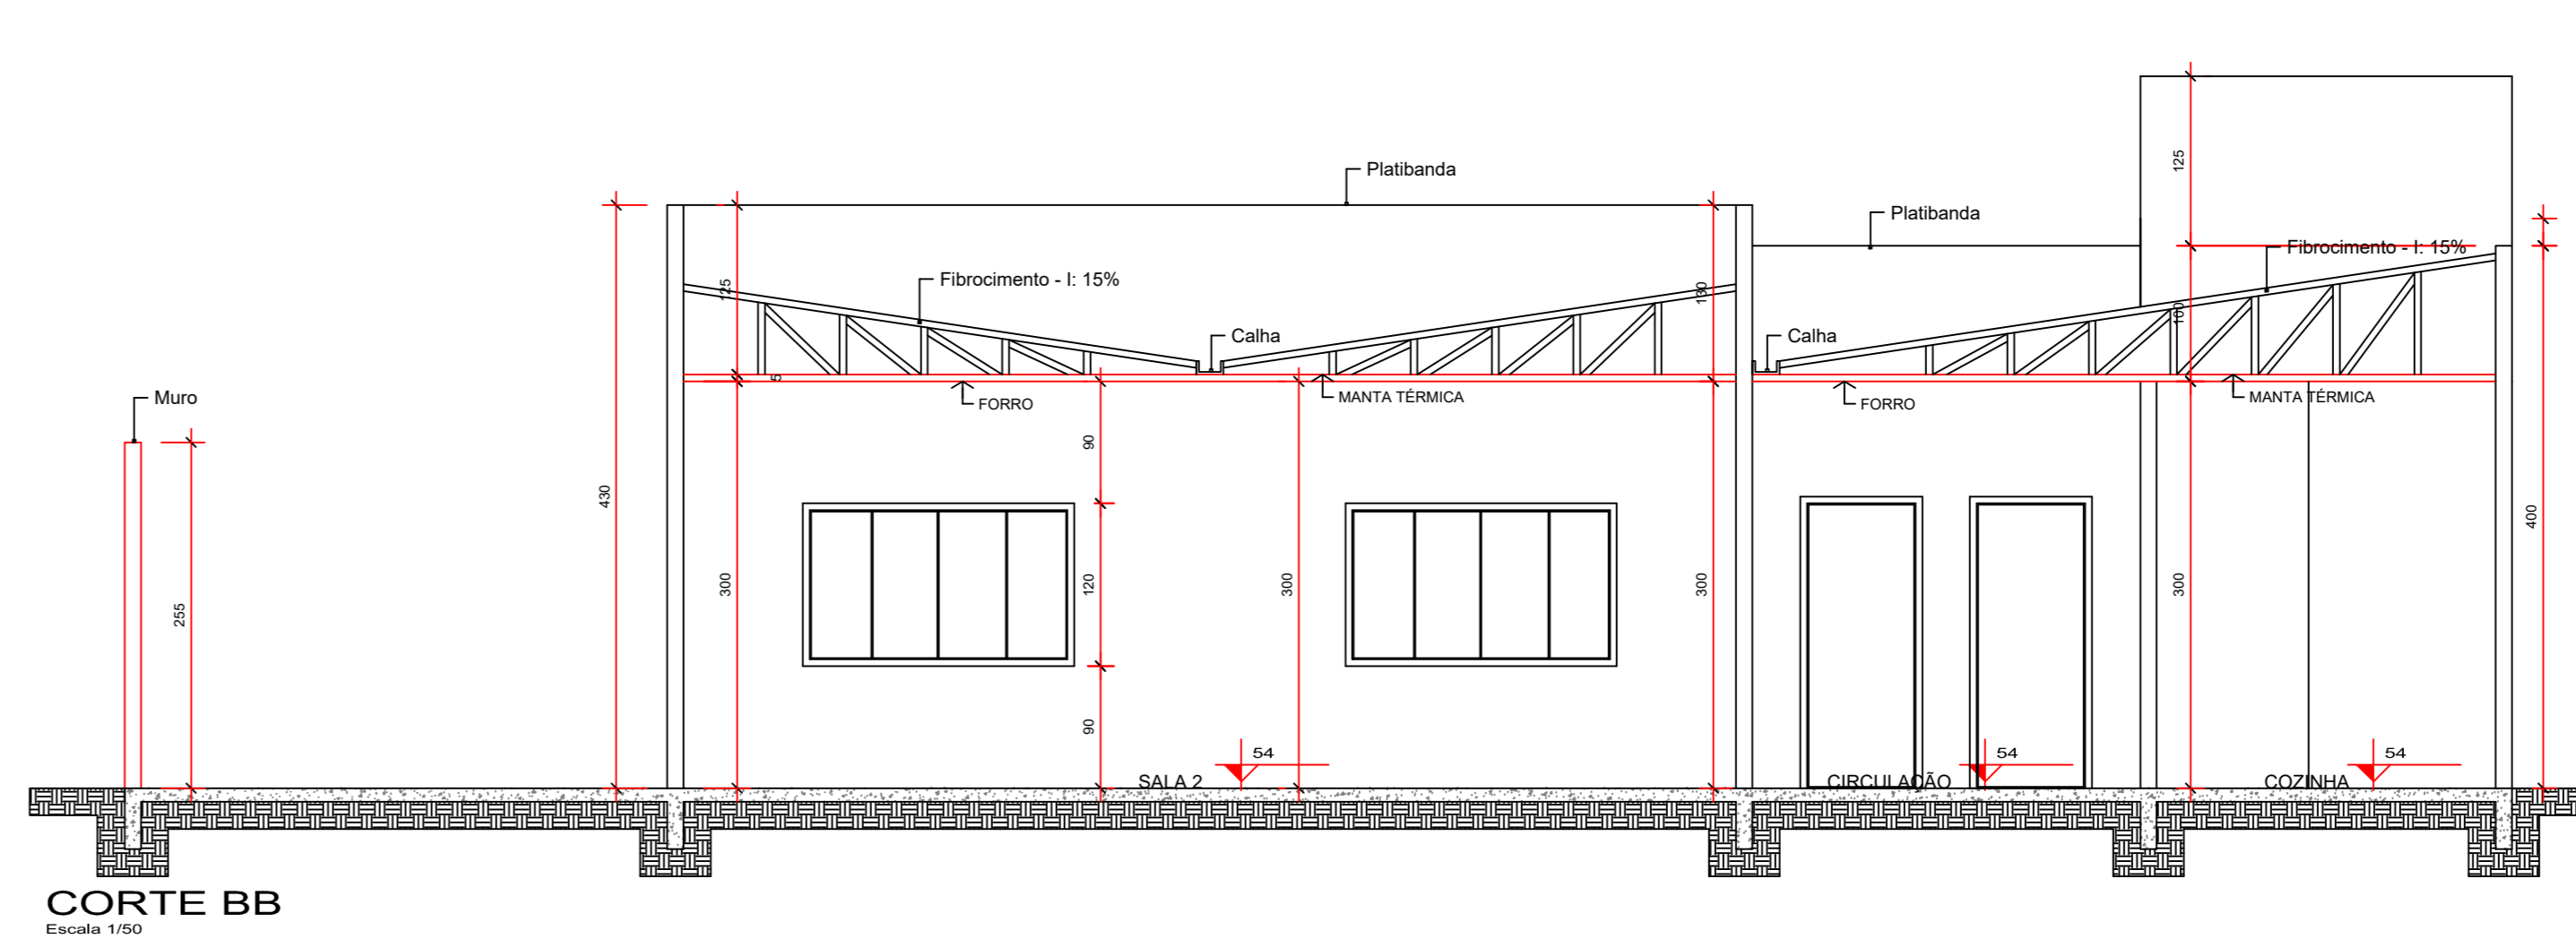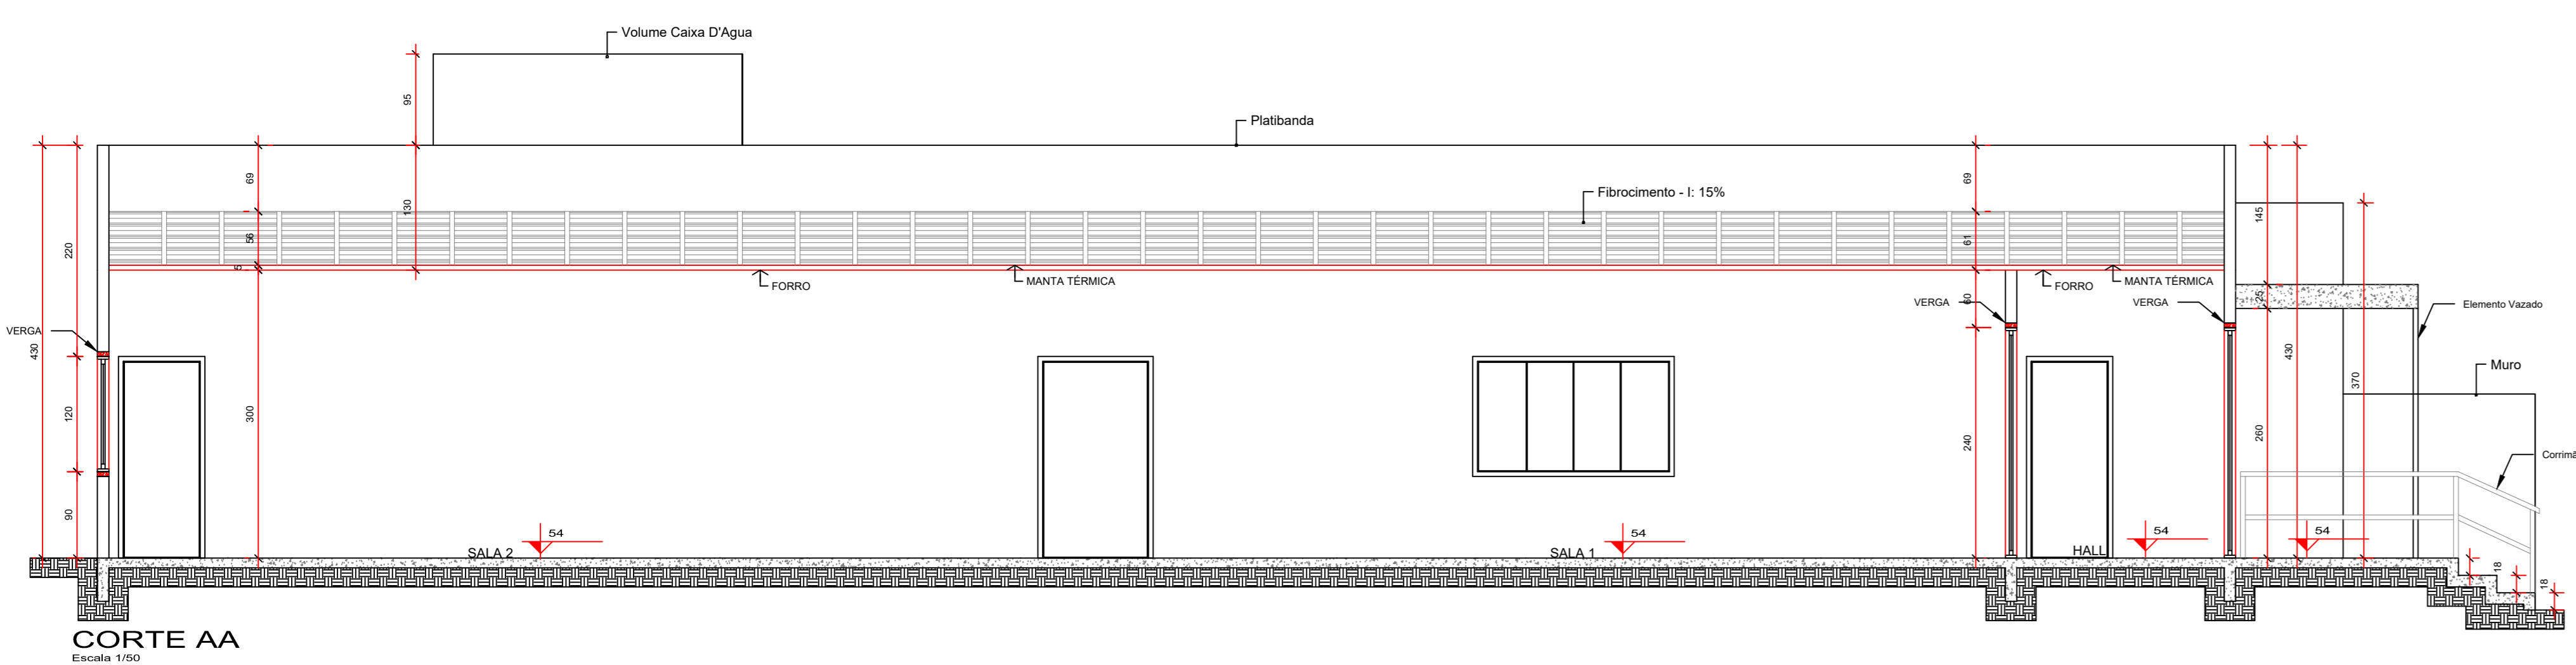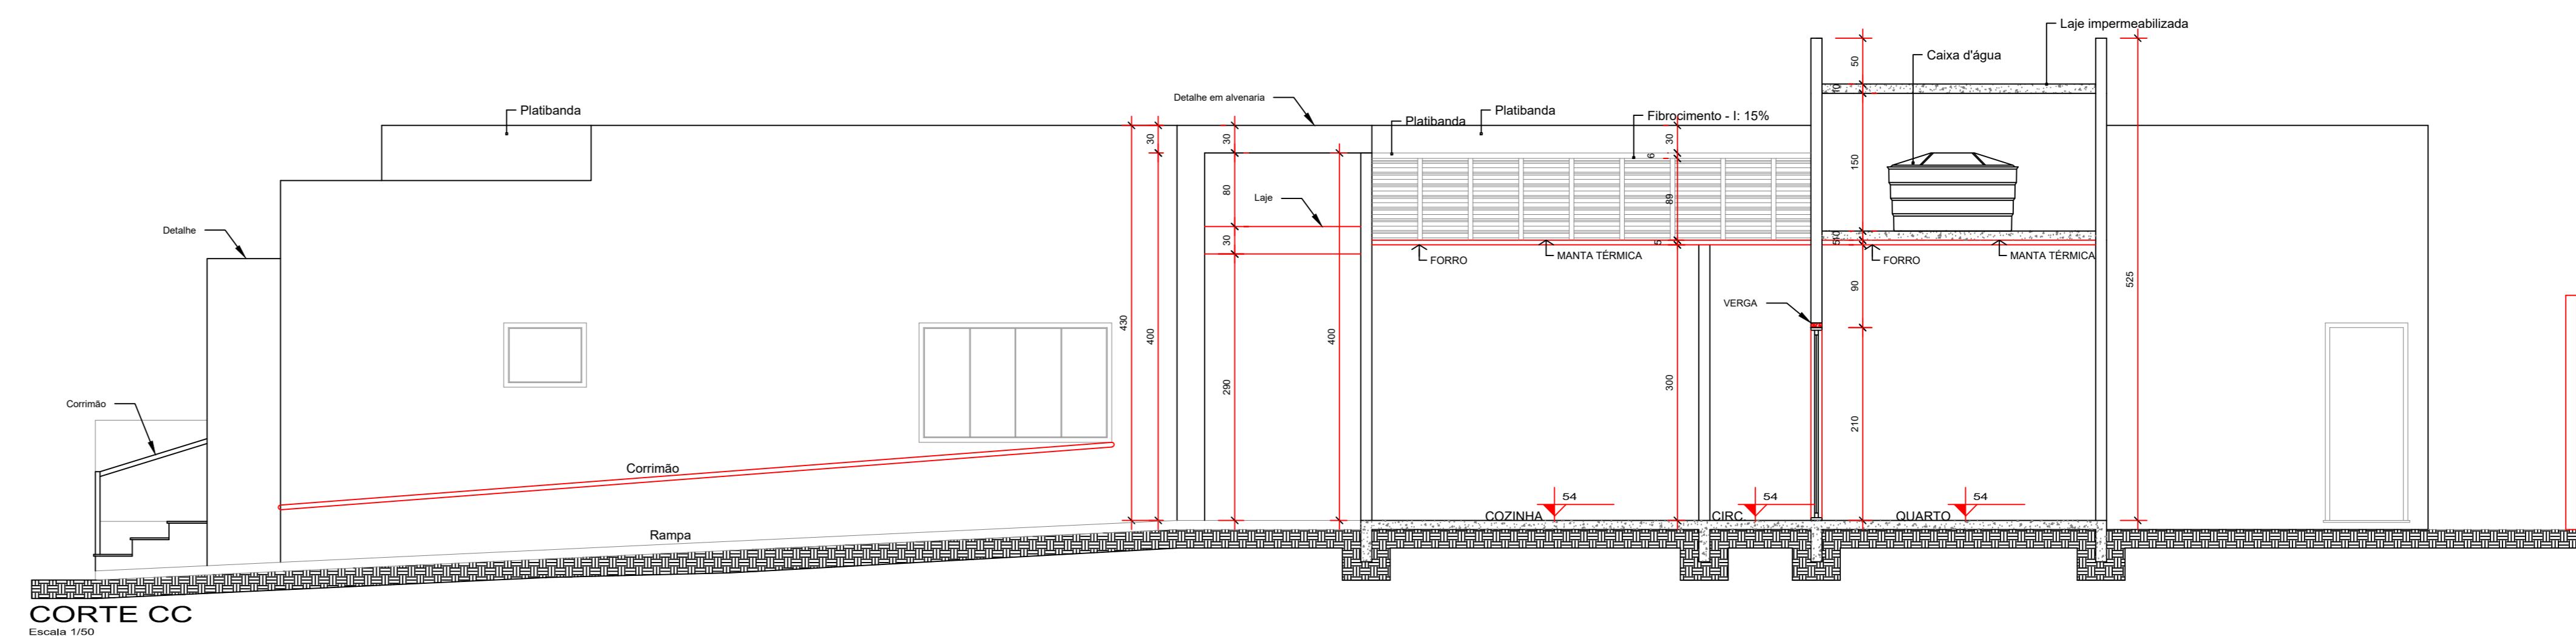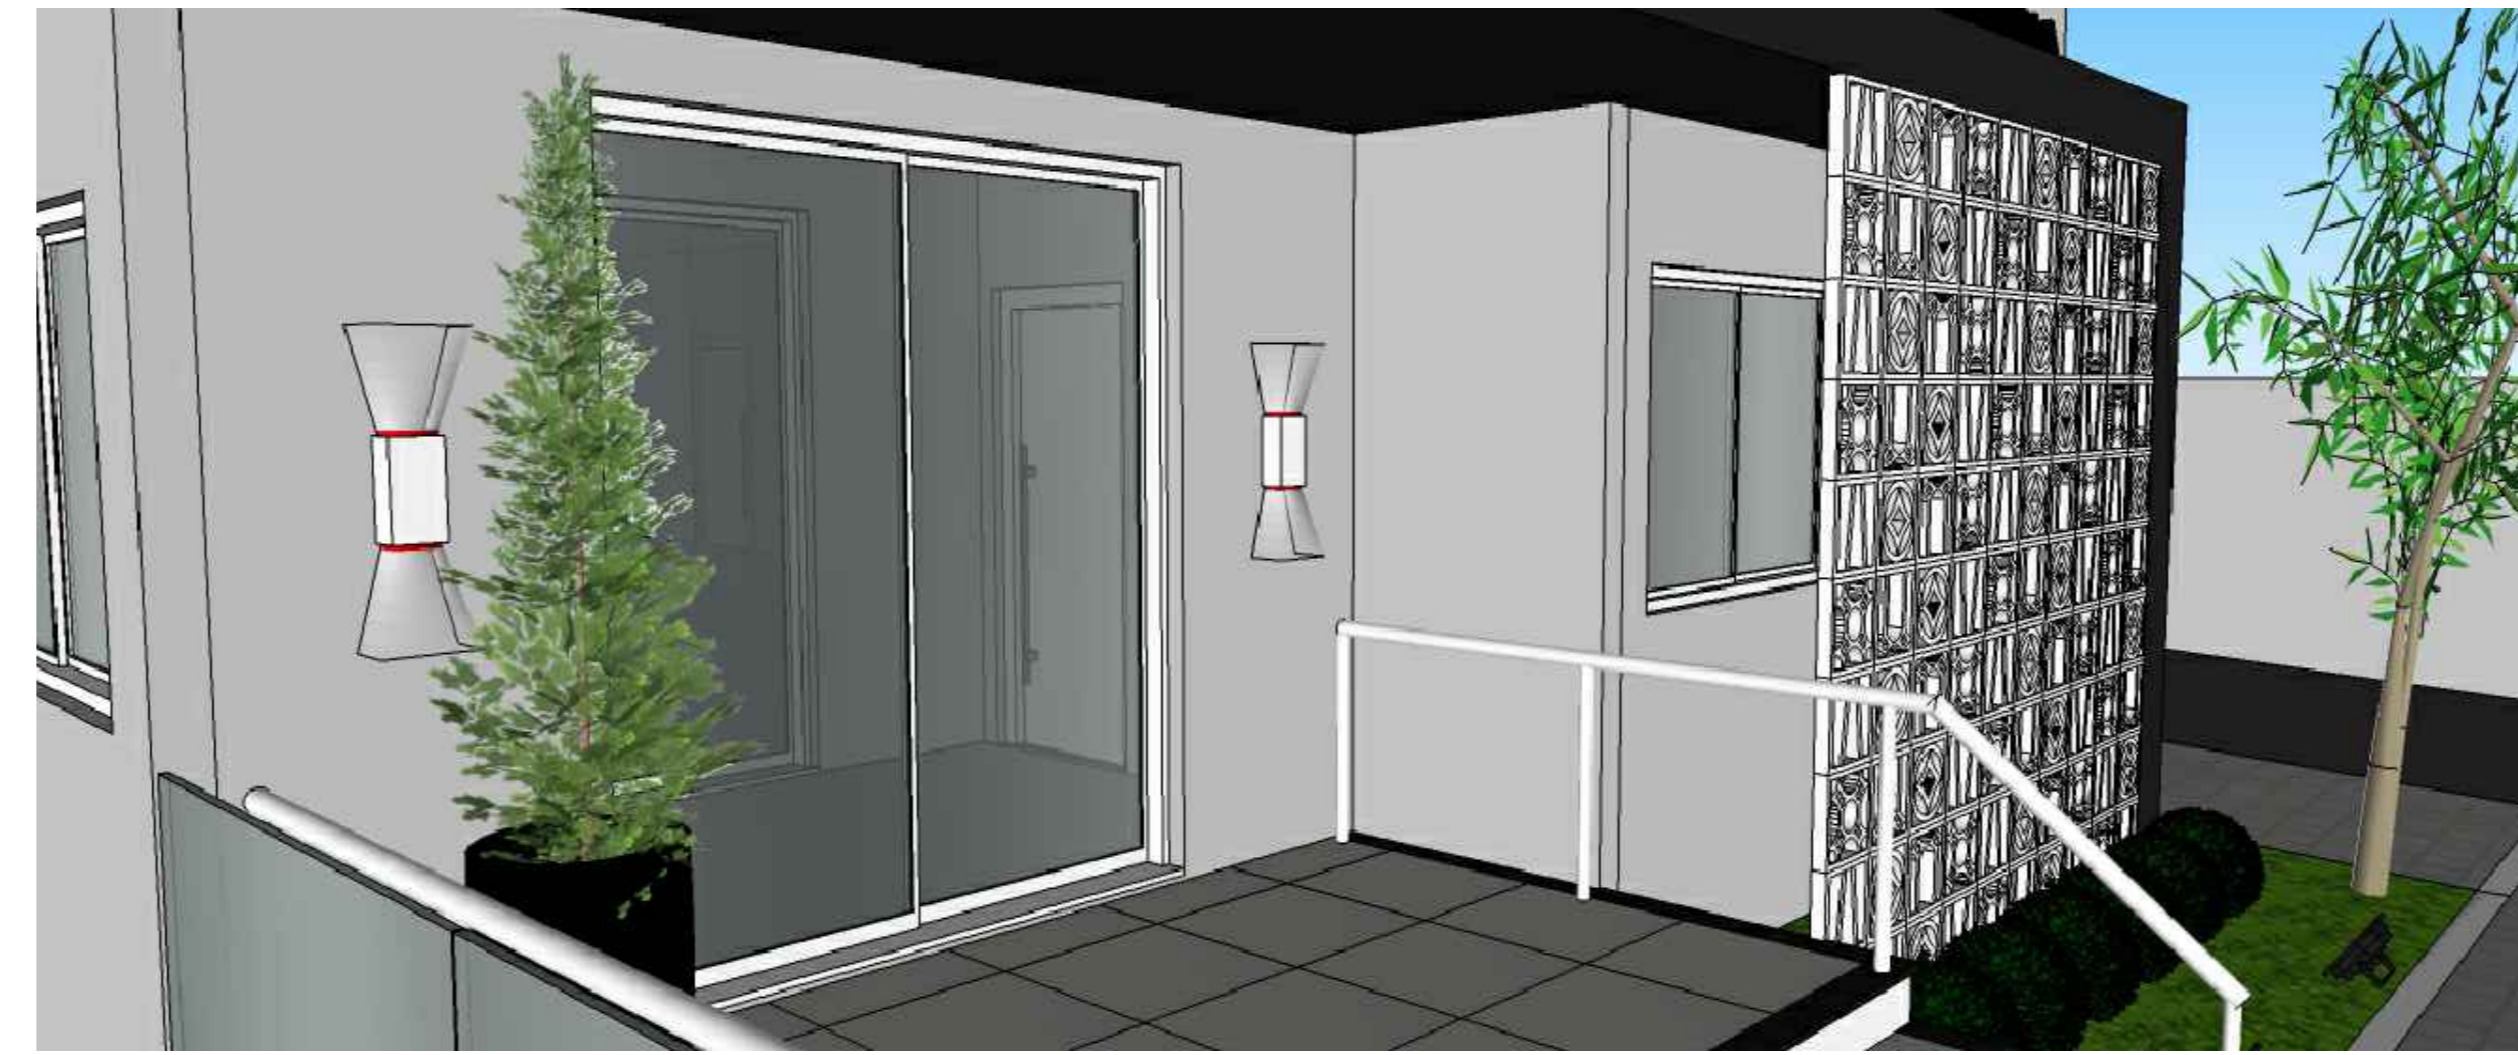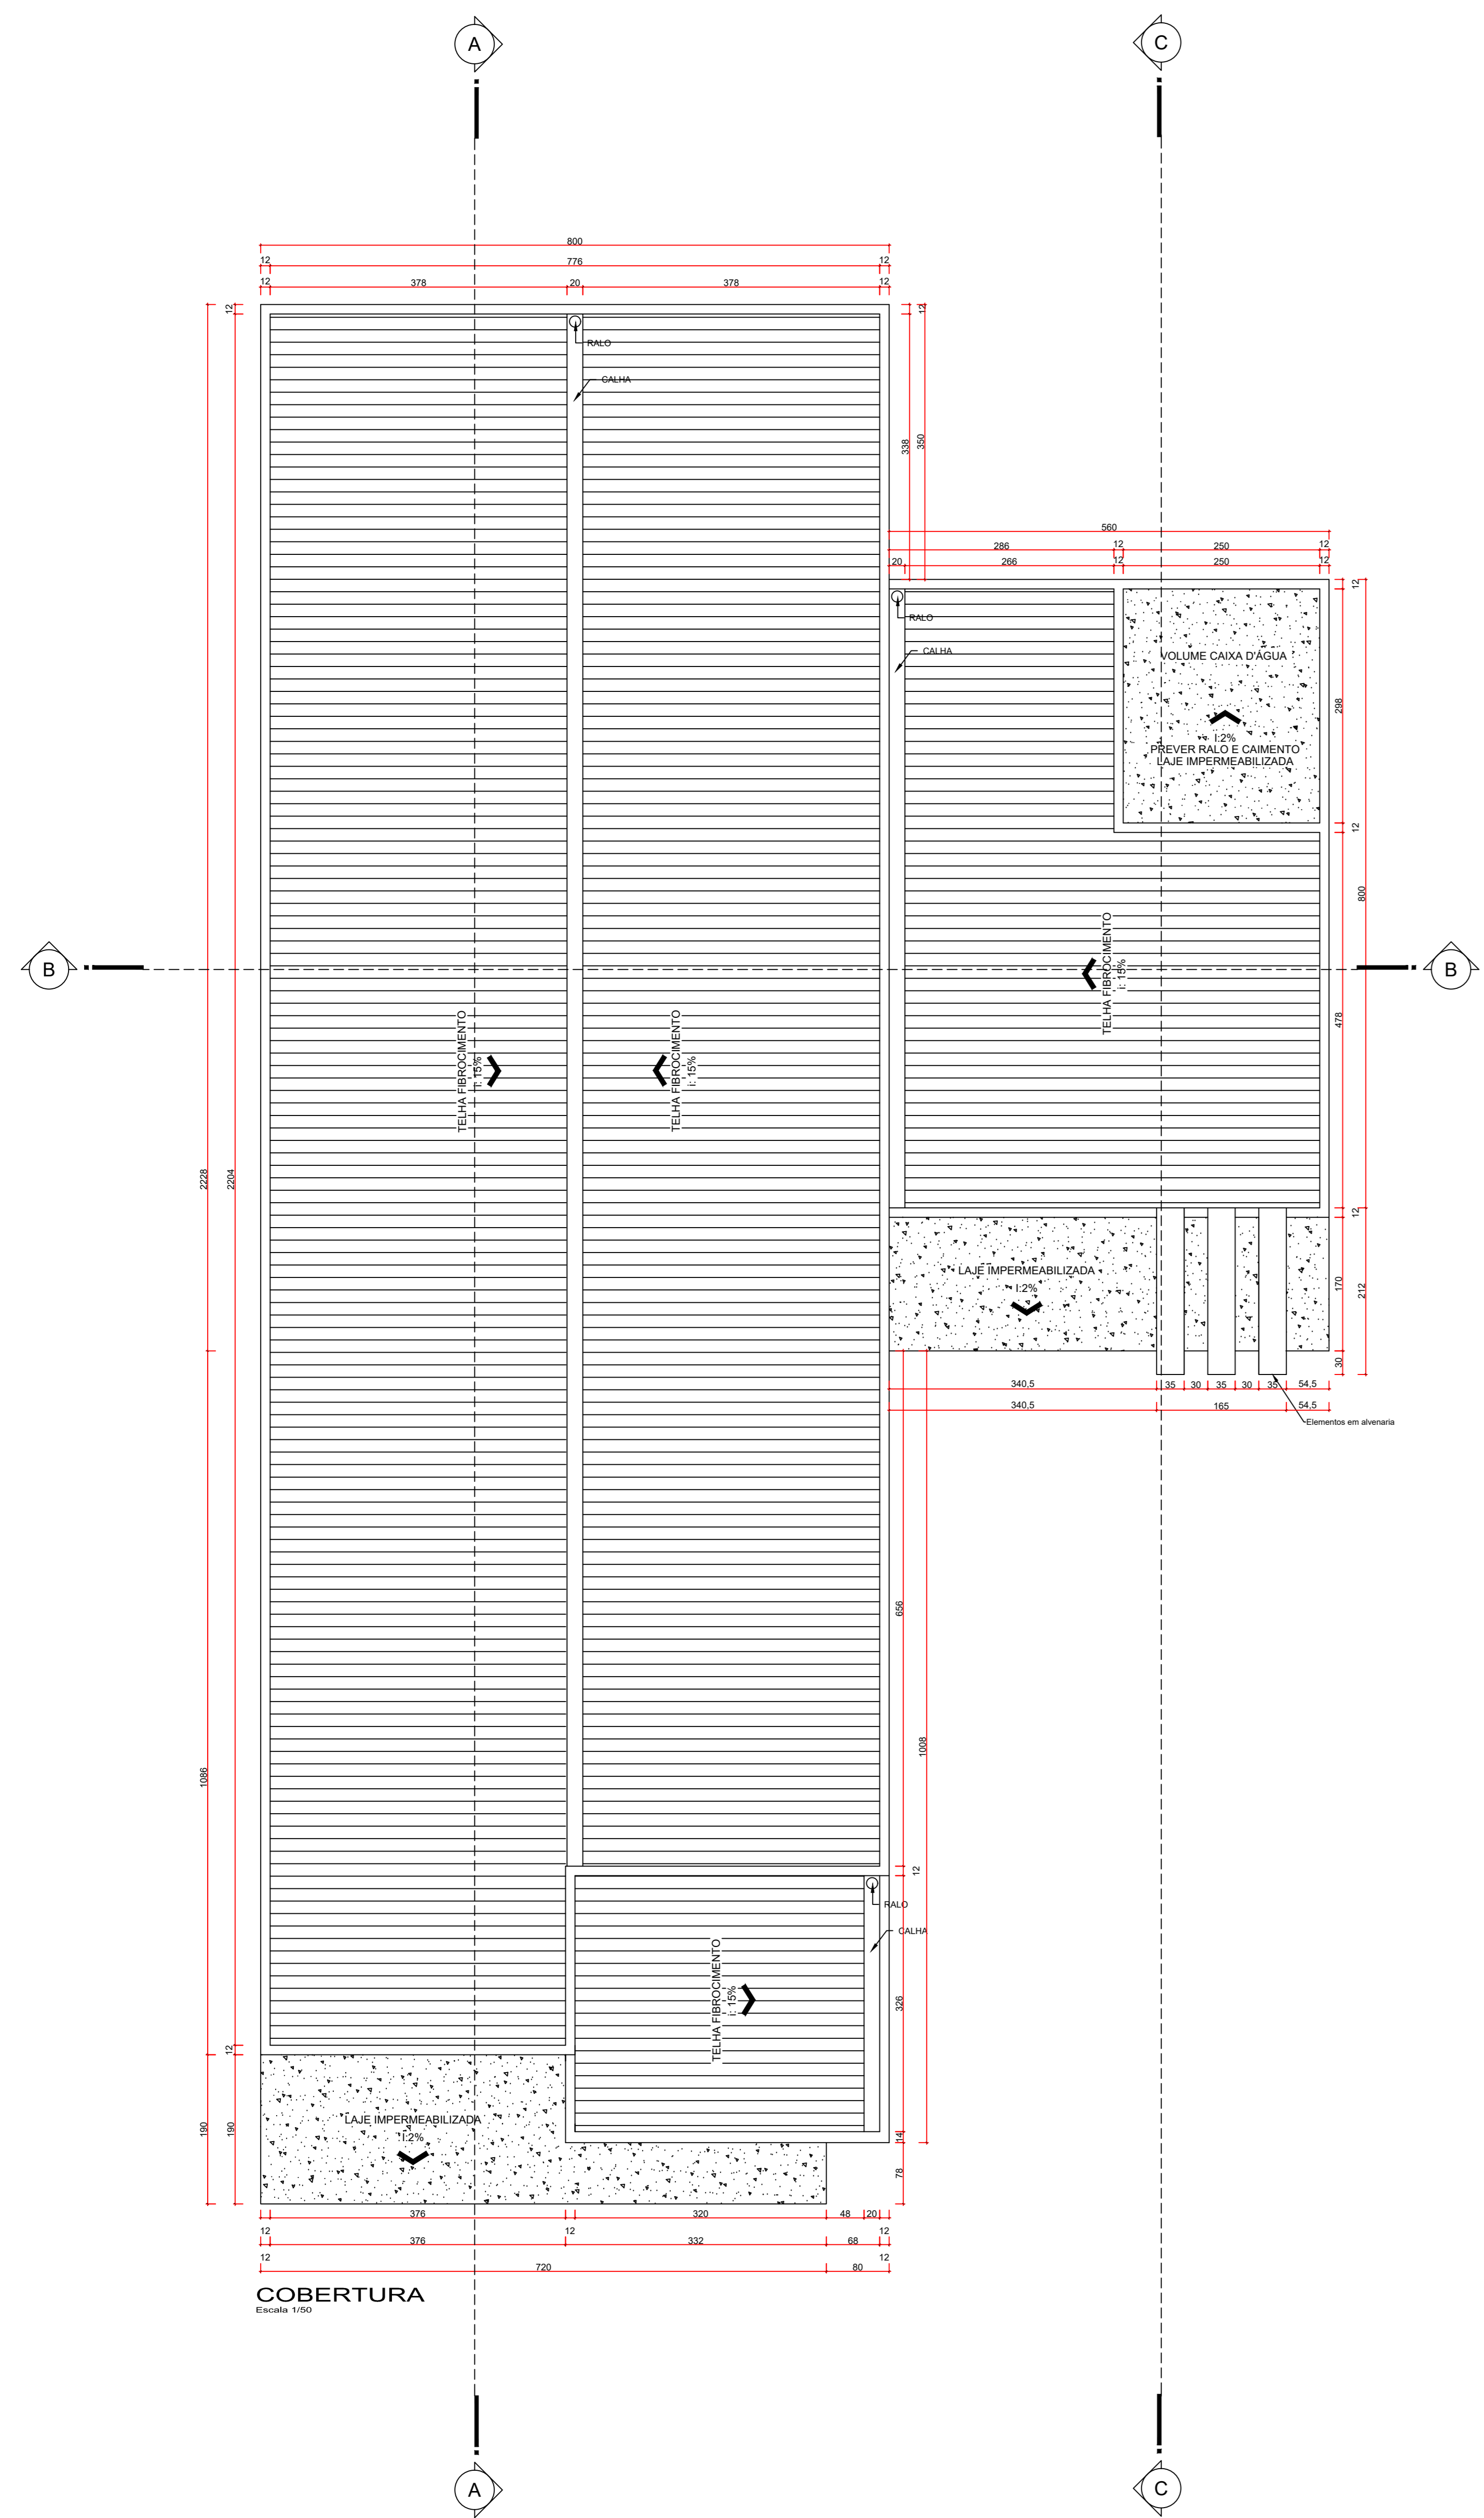

**ÓRGÃOS PÚBLICOS:**

**APROVADO**  
ATELIER DE URBANISMO  
ARQUITETURA

**CESAR AUGUSTO ORTEGA**  
PROF. DR. CRÉD. 01480  
MÉD. 004

**ÁREA TOTAL:** 248,12 m<sup>2</sup>

**OBRA:** CASA MORTUÁRIA

**ASSUNTO:** COBERTURA  
CORTE AA - BB - CC

**ARQUITETA:** KELLI RENATA GONZATTI  
CAU 54588-0

**PROPRIETÁRIO:** PREF. MUNICIPAL DE STO ANT DO SUDESTE  
CPF: 782752001-05

**EXECUÇÃO:**

**ENDEREÇO ESCRITÓRIO:** AV. BRASIL, 774 - CENTRO  
SANTO ANTONIO DO SUDESTE - PR  
CEP: 85710-000  
FONE: (41) 3383-1454/(41)9105-4464

**ENDEREÇO OBRA:** RUA PRESIDENTE VARGAS  
STO ANT DO SUDESTE - PR  
CEP: 85710-000  
LOTE: 24 QUADRA: 06

**DATA:** 05 de maio de 2016

**ARQUIVO:**

**DESENHO:** TALINI SEBEN

**FRANCA:** 02/02