

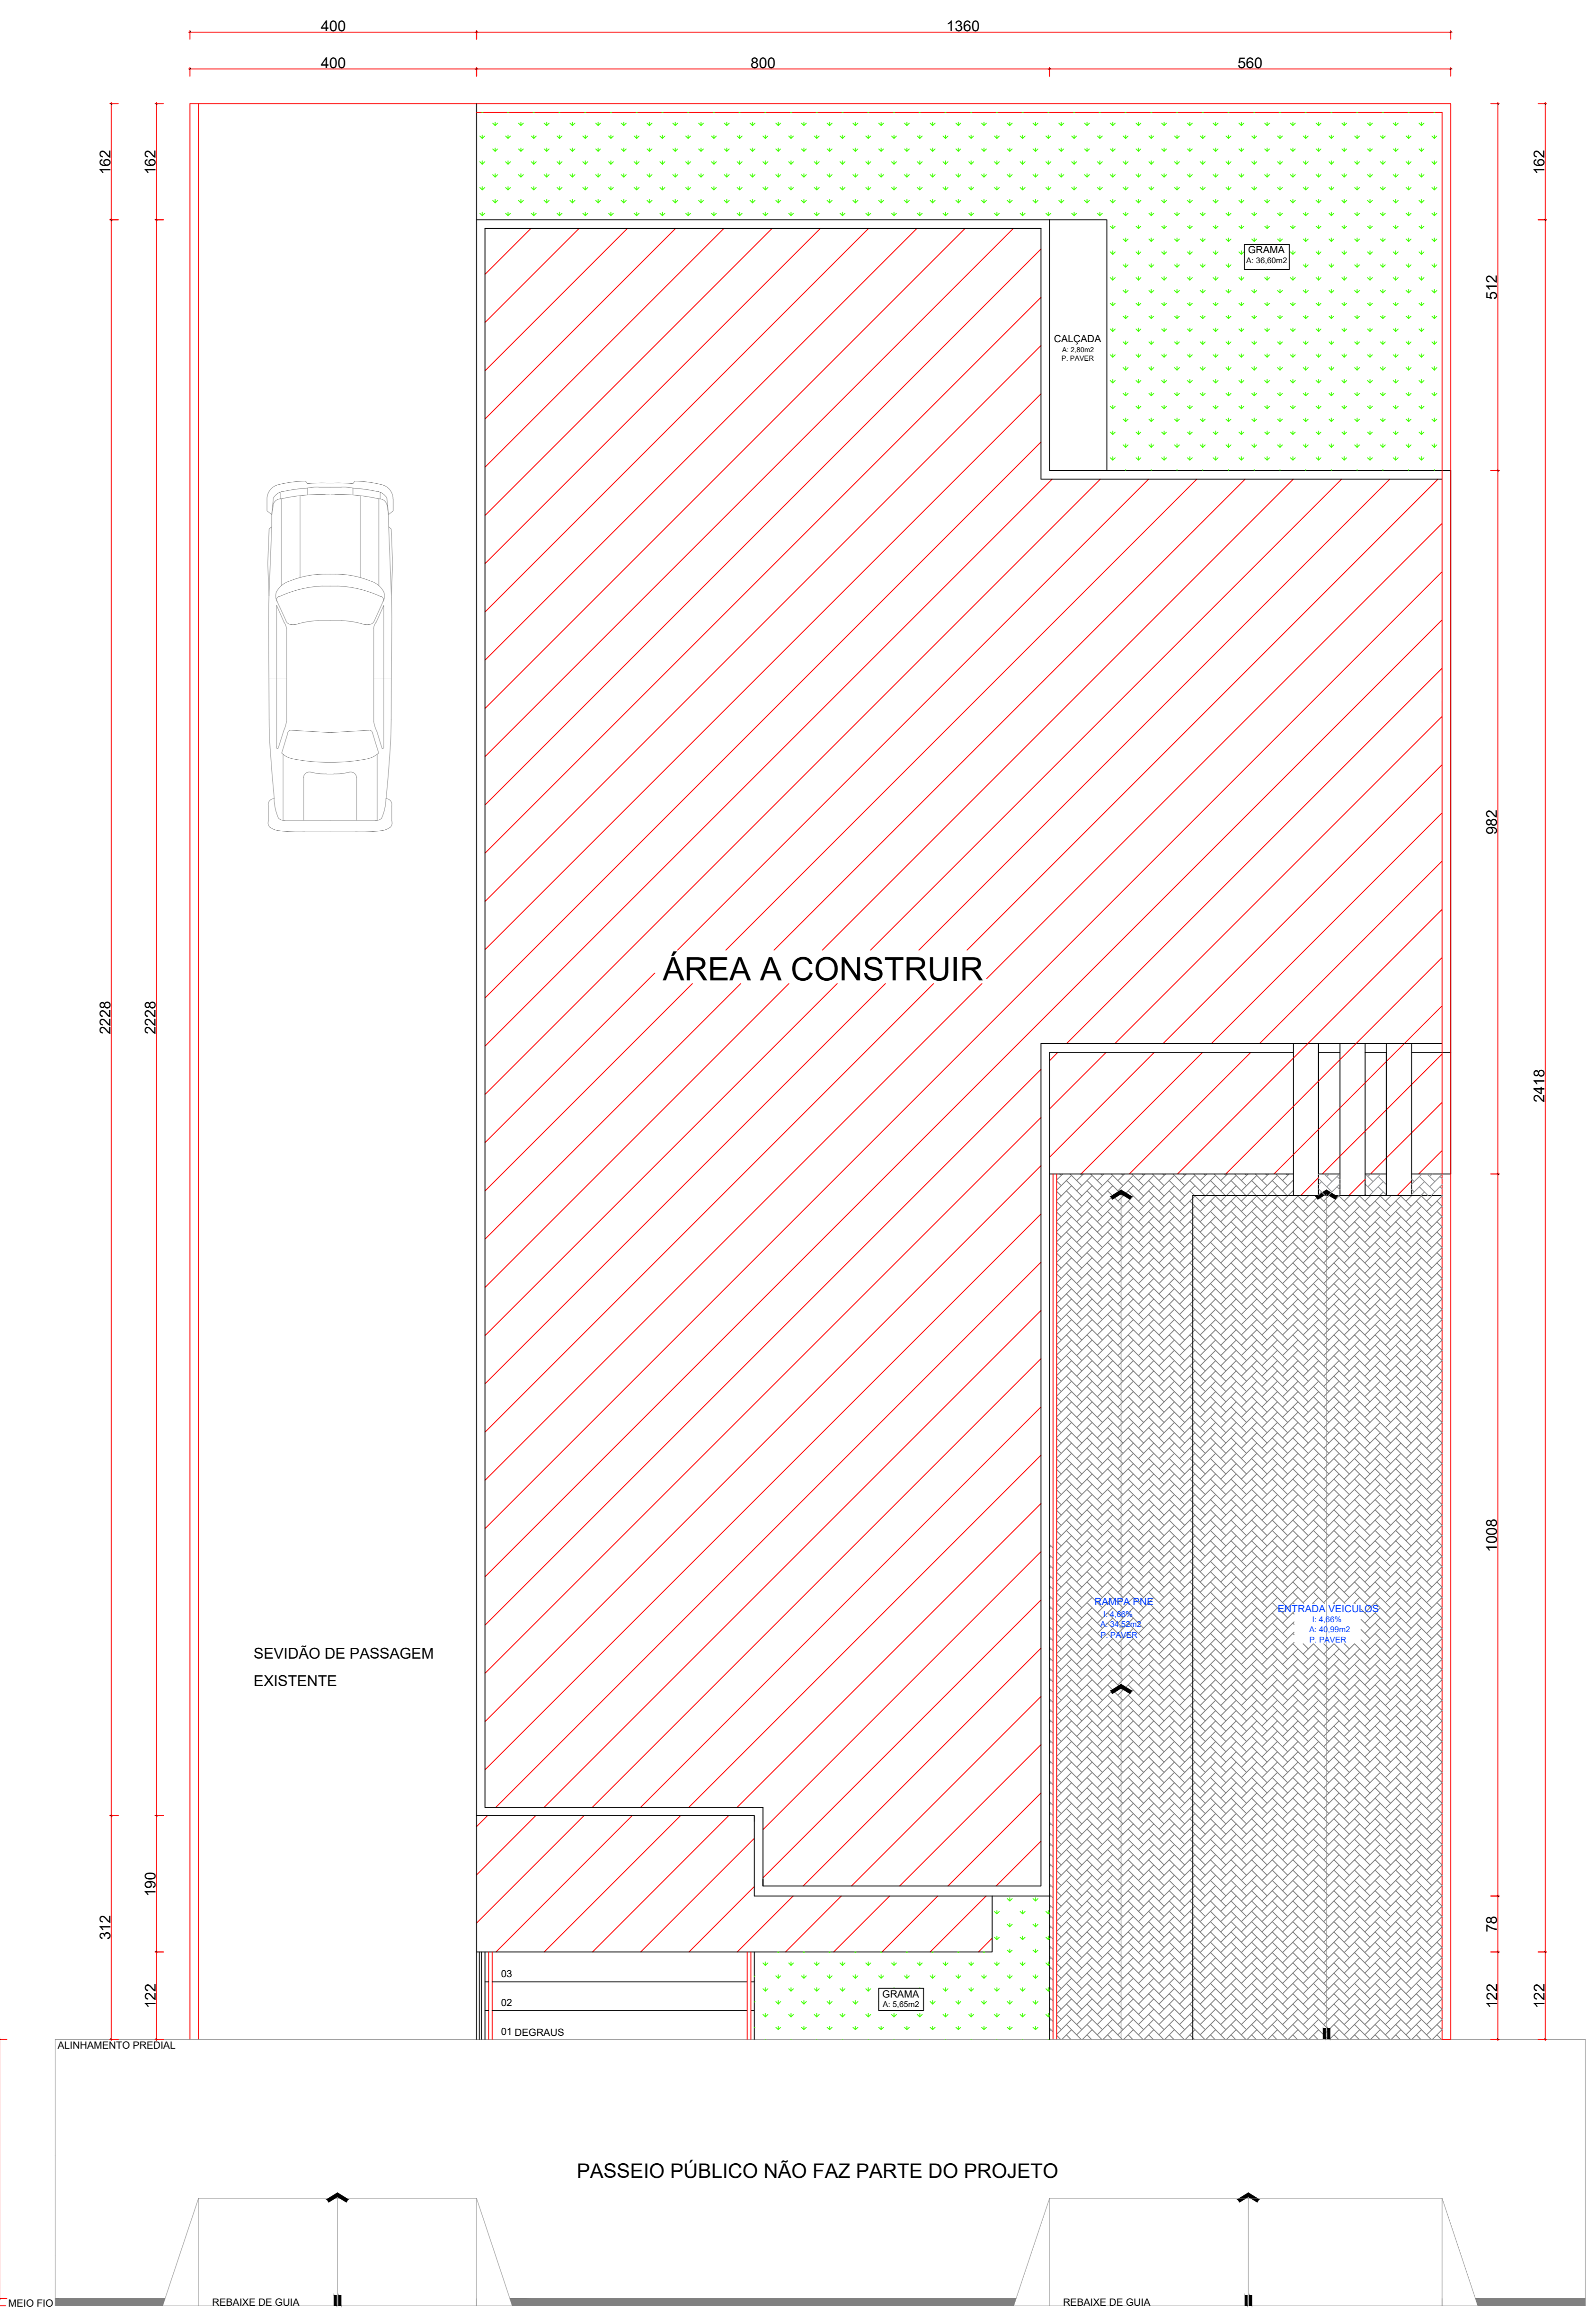
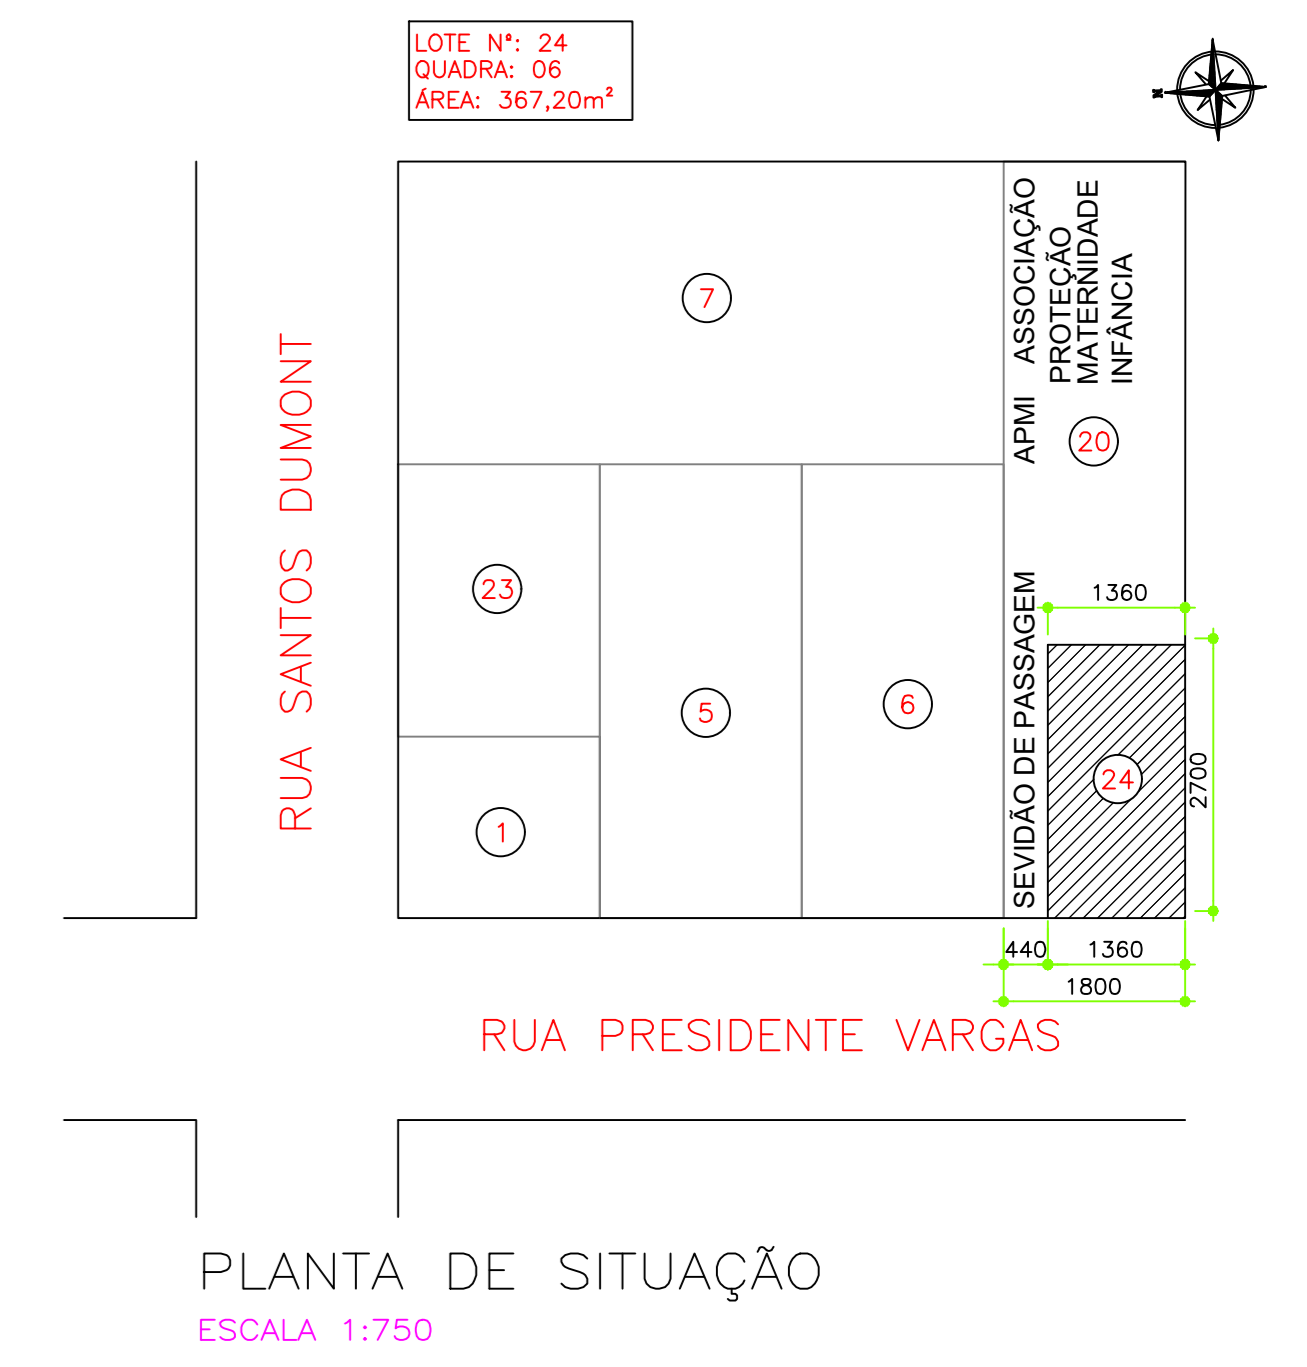



PLANTA BAIXA
Escala 1/50

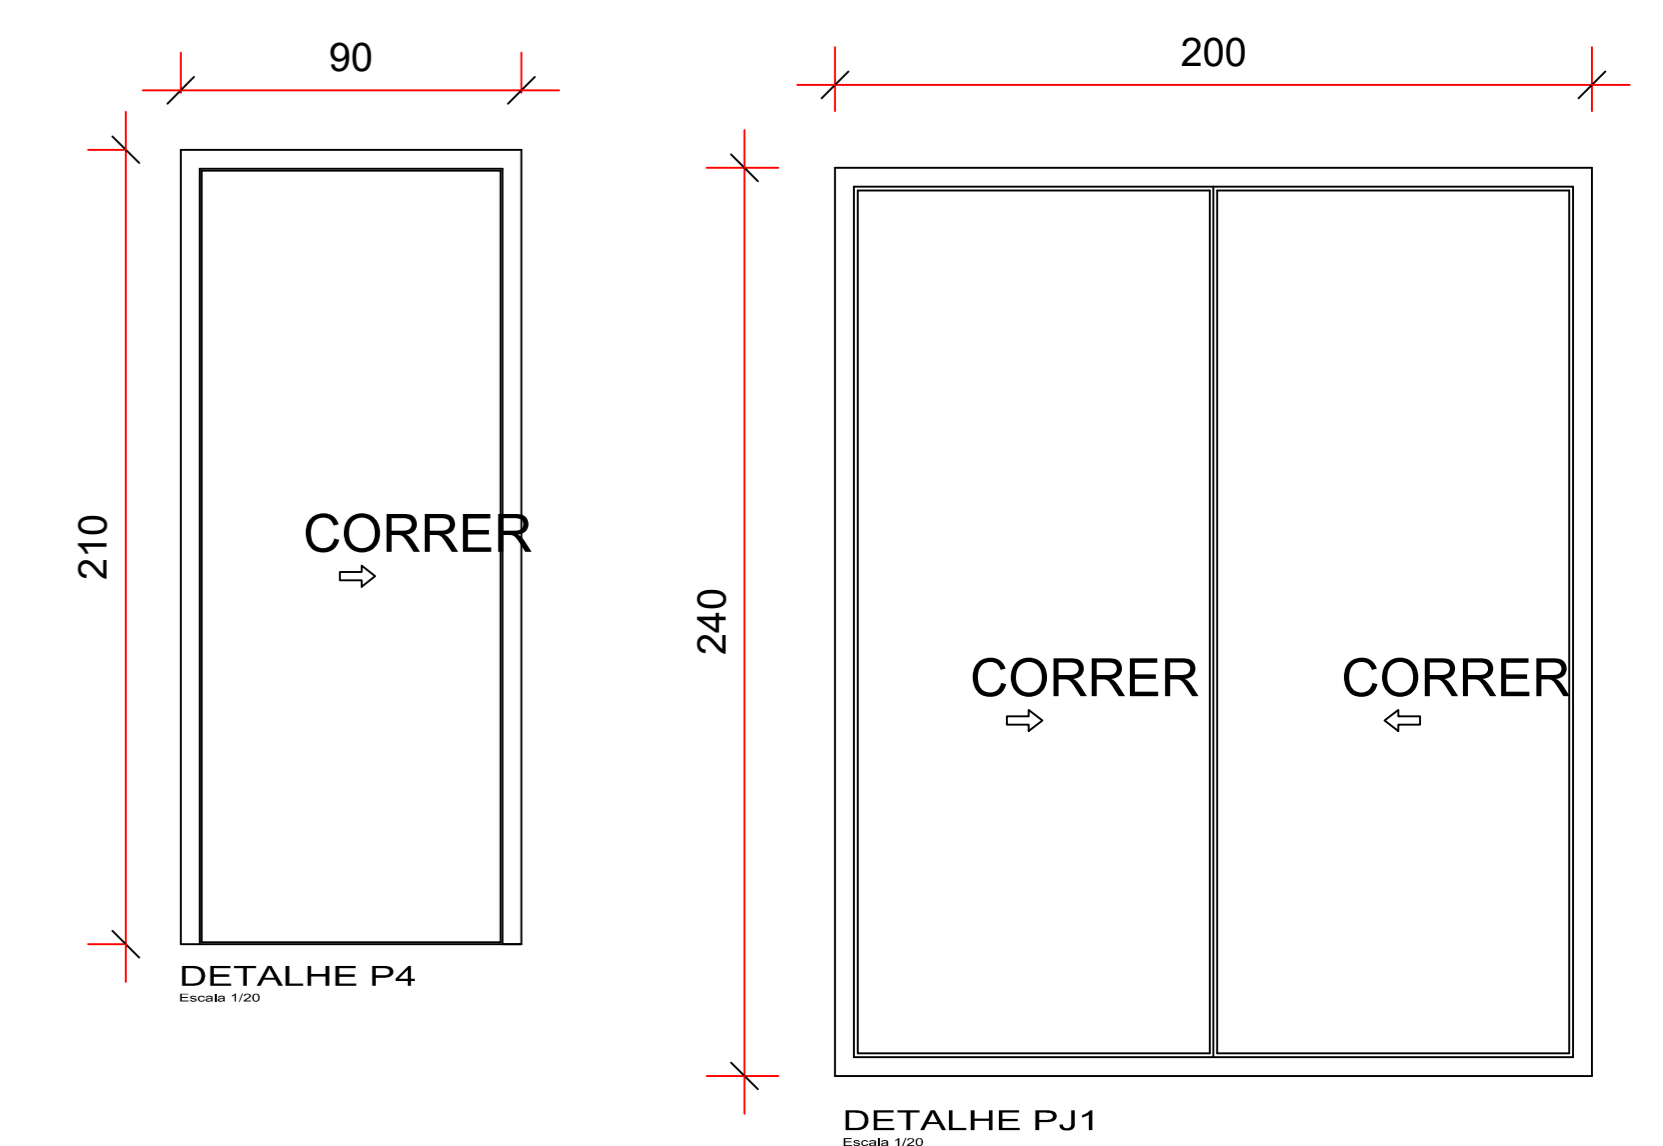

IMPLANTAÇÃO
Escala 1/50

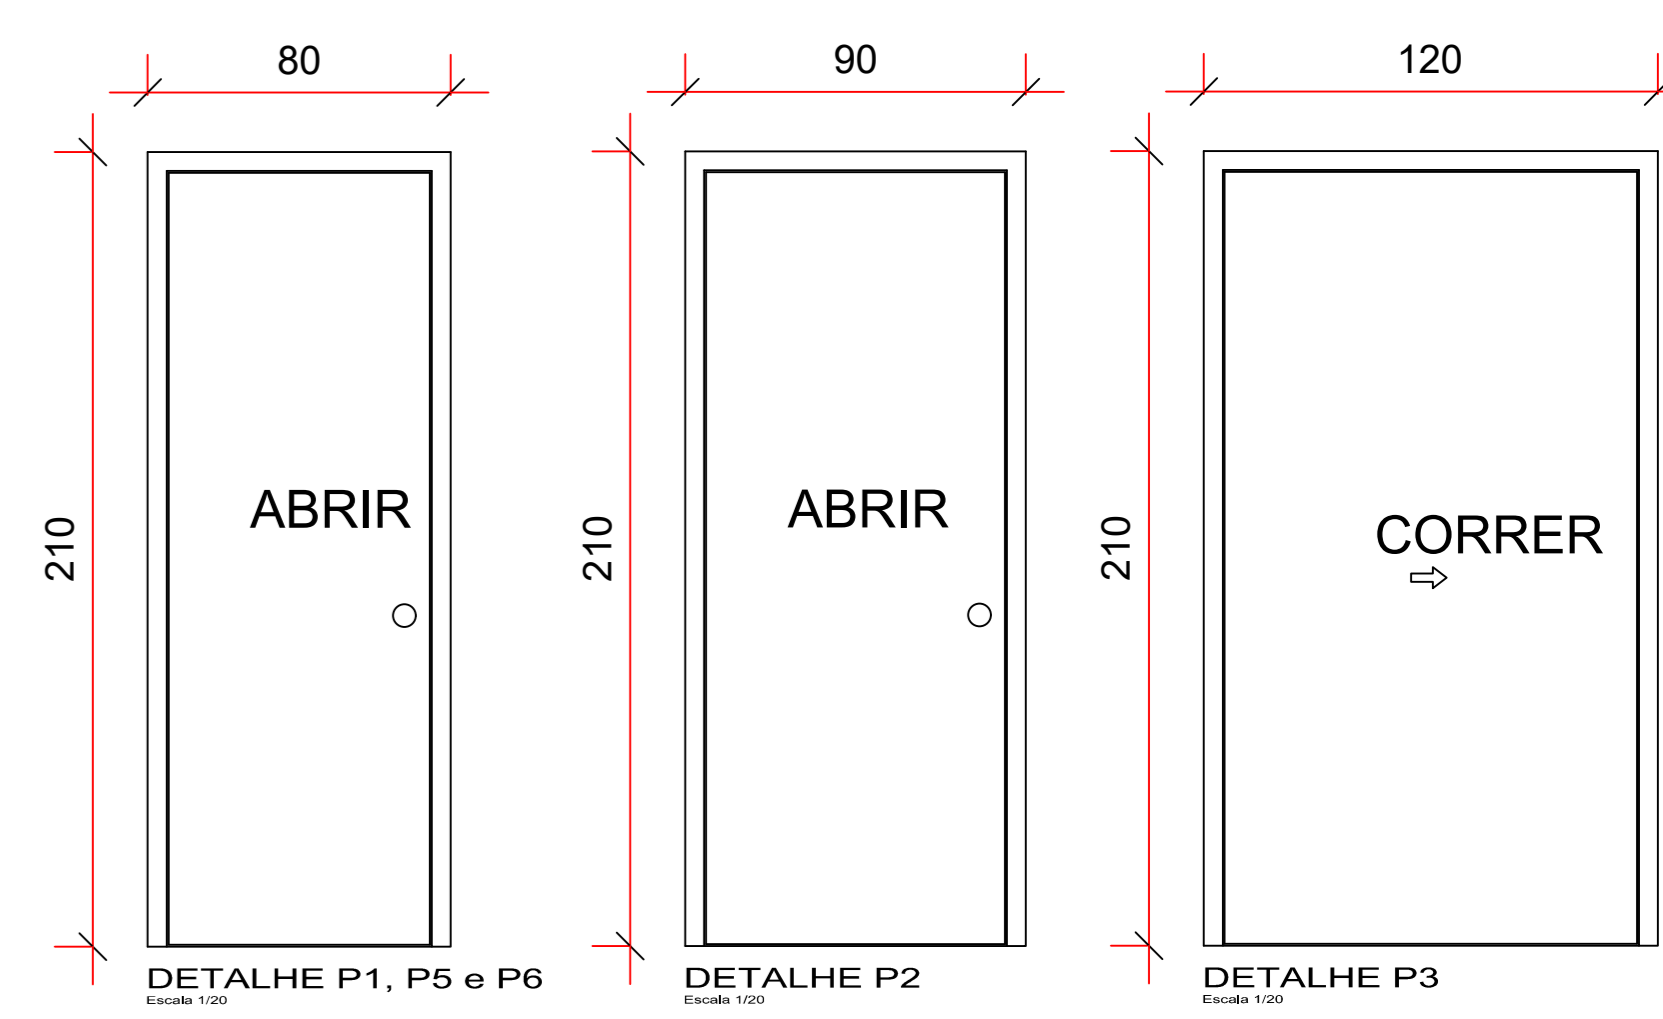

ESTATÍSTICAS			
01	BARRO	LOTE	QUADRA
02	24	06	
03	ÁREA TOTAL (m²)	ÁREA DO LOTE (m²)	ÁREA CONSTRUÍDA (m²)
04	367,20	367,20	-
05	ÁREA PROJEÇÃO DO EDIFÍCIO (m²)	ÁREA TOTAL DA EDIFICAÇÃO (m²)	ÁREA DO LOTE (m²)
06	248,12	248,12	367,20
07	TAXA OCUPAÇÃO (%)	COEFICIENTE DE APROVEITAMENTO	ÁREA DO LOTE (m²)
08	142,77X100	248,12	367,20
09	367,20	367,20	0,6757
10	FINALIDADE	ALVENARIA	MADERA
11	CASA MORTUÁRIA	<input checked="" type="checkbox"/>	MISTA

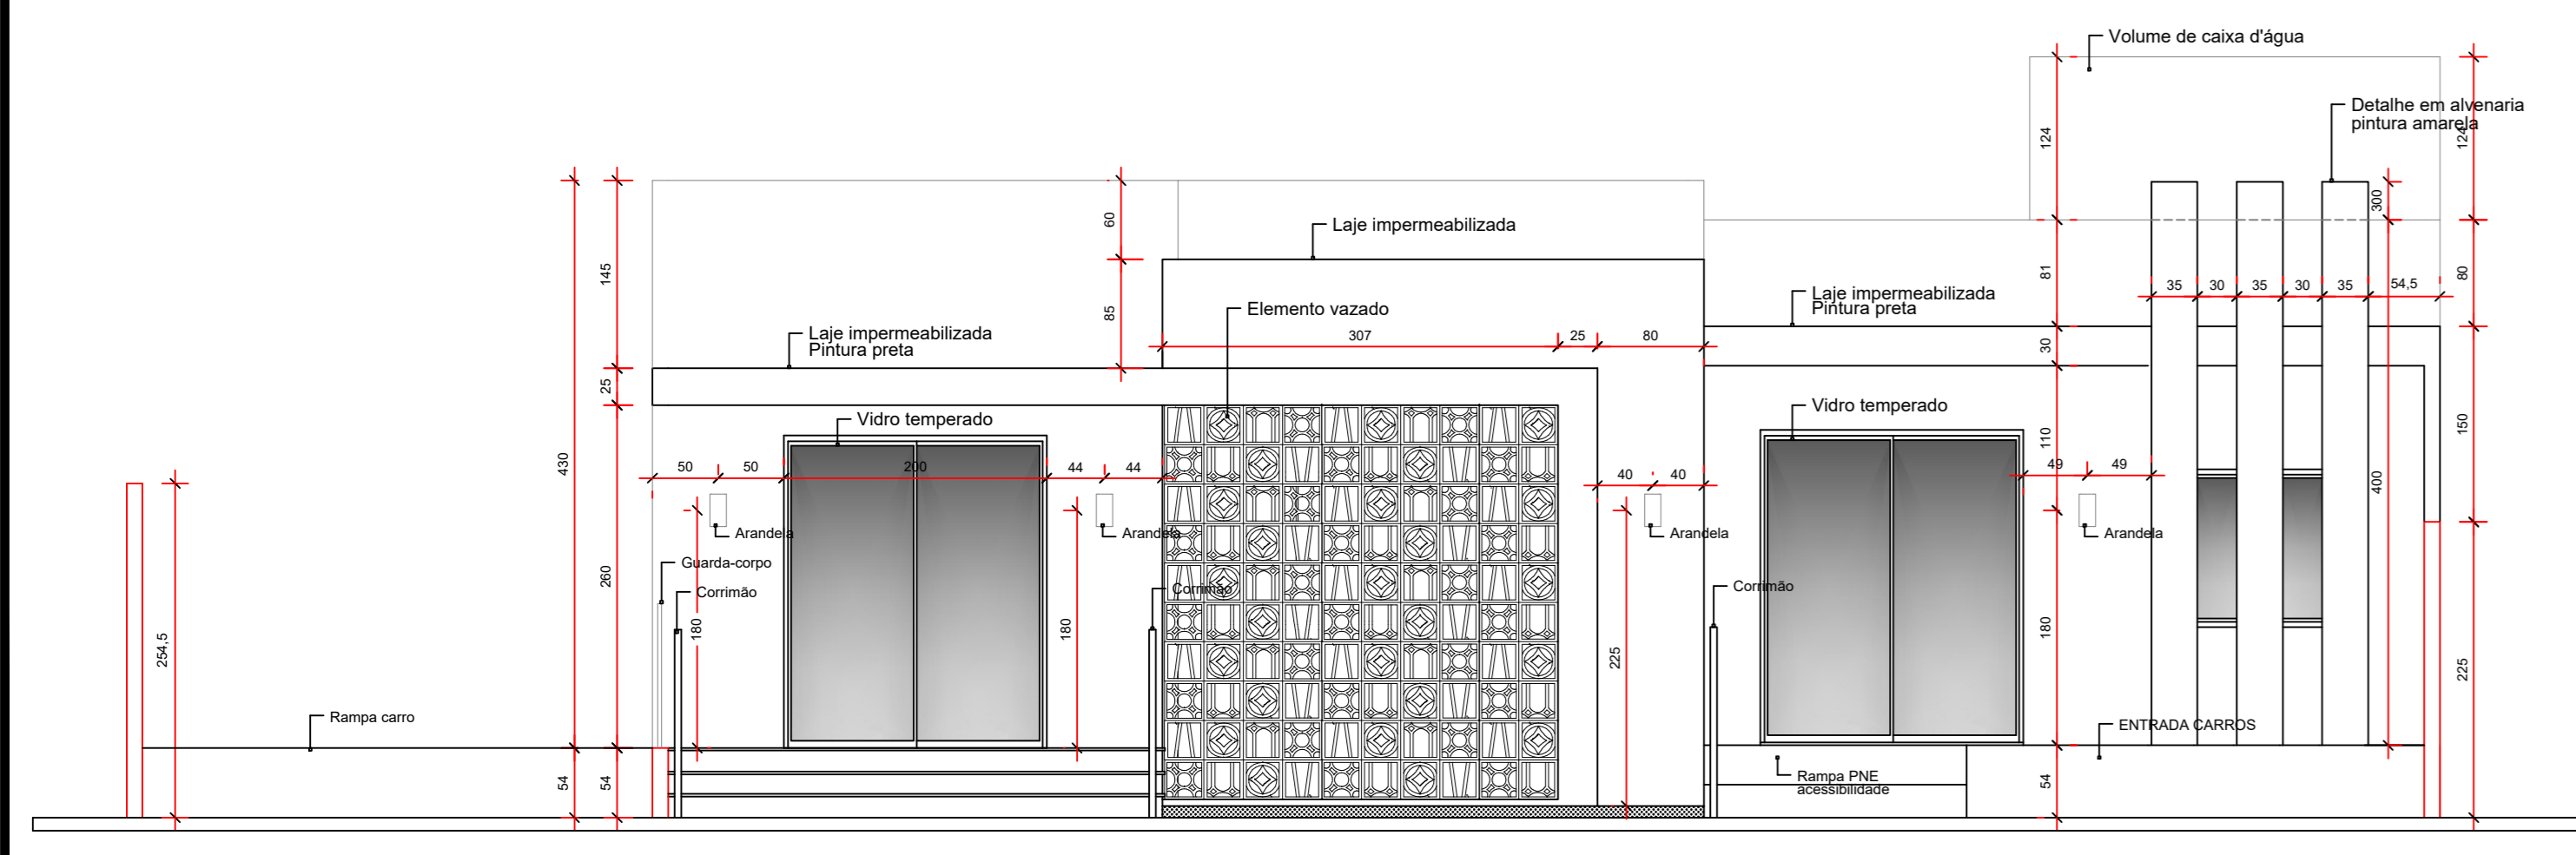

FACHADA FRONTAL
Escala 1/50

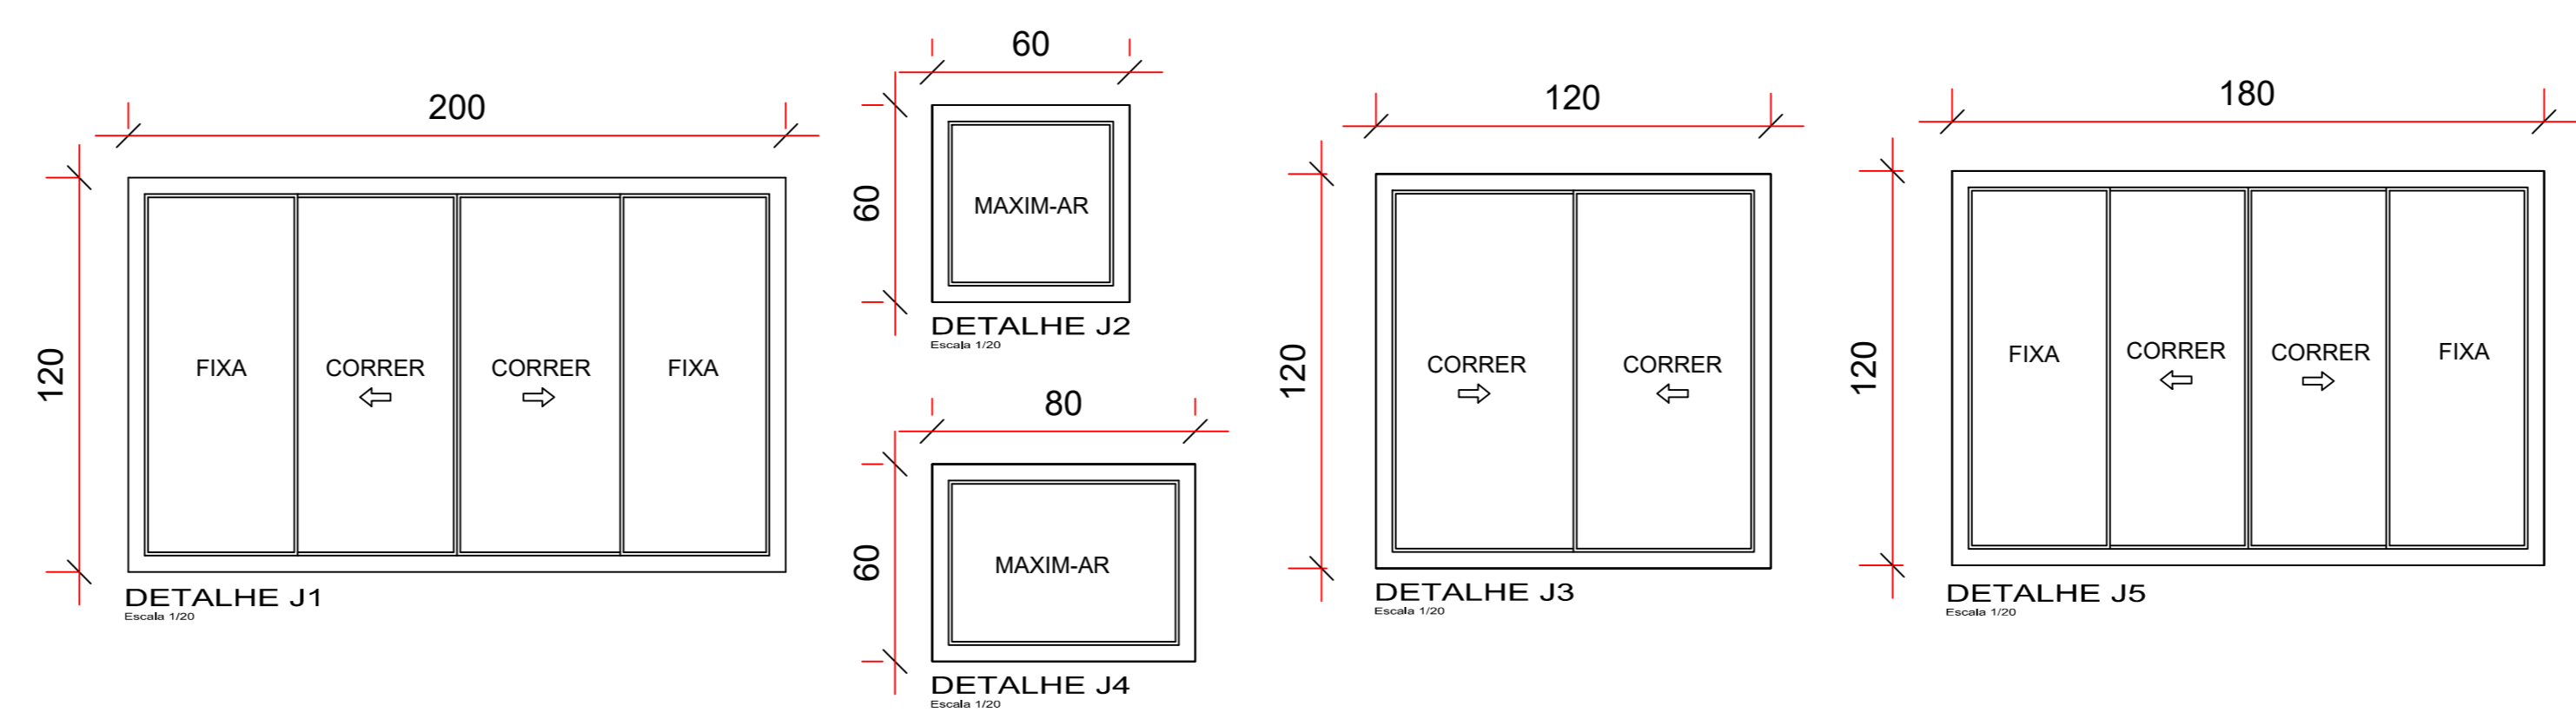


TABELA DE ESQUADRIAS

COD	TIPO	LARGURA	ALTURA	PARAPEITO	QTD
J1	Janela de correr 4 folhas	200	120	90	5
J2	Janela máximo-ar	60	80	150	2
J3	Janela de correr 2 folhas	120	120	90	3
J4	Janela máximo-ar	80	80	150	1
J5	Janela de correr 4 folhas	180	120	90	1
P1	Porta de abrir	80	210	-	1
P2	Porta de abrir	90	210	-	2
P3	Porta de correr	120	210	-	1
P4	Porta de correr	90	210	-	1
P5	Porta de abrir	90	210	-	2
PJ1	Porta-janela 4 folhas	200	240	-	4
P6	Porta de abrir - VIDRO	80	210	-	1

ÓRGÃOS PÚBLICOS:

APROVADO
ATE N° 003/2016

CESAR AUGUSTO ORTEGA
TÉCNICO DE PROJETO

ÁREA TOTAL: 248,12 m²

OBRA: CASA MORTUÁRIA

ASSUNTO: PLANTA BAIXA, IMPLANTAÇÃO, FACHADA FRONTAL LOCALIZAÇÃO

ARQUITETA: KELLI RENATA GONZATTI
CAU 54588-0

PROPRIETÁRIO: PREF MUNICIPAL DE STO ANT DO SUDOESTE
CNPJ: 1527292501-05

EXECUÇÃO:

ENDEREÇO ESCRITÓRIO: AV. BRASIL, 774 - CENTRO - SANTO ANTONIO DO SUDOESTE - PR - CEP: 85710-000 - FONE: (41) 3383-1451/(41)9105-4484

ENDEREÇO OBRA: RUA PRESIDENTE VARGAS - STO ANT DO SUDOESTE - PR - CEP: 85710-000 - LOTE: 24 - QUADRA: 06

DATA: 05 de maio de 2016

ARQUIVO: [Signature]

DESENHO: TALINI SEBEN

FRANCA: 01/02