


Fachada
ESCALA- 1:50

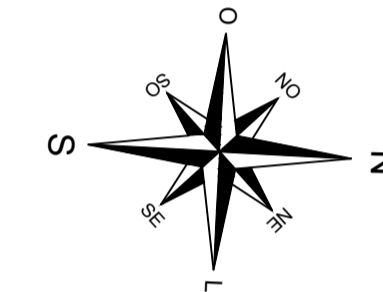

| QUADRO RESUMO DE ESQUADRIAS (JANELAS) | | | | | | | | | |
|---------------------------------------|---------------|-----------|------|-------|--------|-------------------|-------|-----------|-------------------|
| NOMENCLATURA | MATERIAL | DIMENSÕES | | | QUANT. | SISTEMA | VIDRO | | ACAB. |
| | | LARG. | ALT. | PEIT. | | | TIPO | ESPESSURA | |
| J1 | FERRO / VIDRO | 1,60 | 1,00 | 3,60 | 10 | FIXA / BASCULANTE | LISO | 3 mm | ESMALTE SINTÉTICO |
| J2 | FERRO / VIDRO | 0,80 | 0,80 | 1,70 | 03 | FIXA / BASCULANTE | LISO | 3 mm | ESMALTE SINTÉTICO |

| Quadro Resumo De Esquadrias (Portas) | | | | | | | | | |
|--------------------------------------|------------------------|-----------|--------|----|---------------------------|---------------------------|-----------|-------|-------------------|
| NOMENCLATURA | MATERIAL | DIMENSÕES | | | QUANT. | SISTEMA | VIDRO | | ACAB. |
| | | LARGURA | ALTURA | | | | TIPO | ESP. | |
| P1 | LISA CHAPEADA | 0,70 | 2,10 | 02 | 01 FOLHA ABRIR (DOBRADÇA) | OBS: 0,70 x 2,10 A. OLHA | - | - | ESMALTE SINTÉTICO |
| P2 | LISA CHAPEADA | 0,60 | 2,10 | 04 | 01 FOLHA ABRIR (DOBRADÇA) | OBS: 0,60 x 2,10 A. FOLHA | - | - | ESMALTE SINTÉTICO |
| P3 | LISA CHAPEADA | 0,90 | 2,10 | 01 | 01 FOLHA ABRIR (DOBRADÇA) | OBS: 0,90 x 2,10 A. FOLHA | - | - | ESMALTE SINTÉTICO |
| P4 | VIDRO TEMPERADO | 2,40 | 2,20 | 02 | 02 FOLHA ABRIR (DOBRADÇA) | OBS: 1,20 x 2,20 A. FOLHA | TEMPERADO | 10 mm | - |
| P5 | FERRO CHAPEADA FRIZADA | 4,00 | 2,50 | 01 | CORRER 02 FOLHAS 1,00 | FIXA 02 FOLHAS 1,00 | - | - | ESMALTE SINTÉTICO |

ESTATÍSTICAS

| ÁREA CONSTRUÇÃO: | |
|---------------------------------|-------------------------|
| ÁREA DO LOTE CONFORME MATRICULA | 2.640,00 m ² |
| ÁREA ÚTIL | 274,99 m ² |
| ÁREA CONSTRUÍDA | 285,37 m ² |
| % DE OCUPAÇÃO | 10,19 % |

| QUADRO DE REVESTIMENTOS | | | |
|-------------------------|-----------------|---|---------------|
| REF. | □ PISOS | ○ PAREDES | △ TETOS |
| 01 | CIMENTO ALIZADO | PINTURA LATEX ACRILICO (02 DEMÃO) SOBRE PAREDE REBOCADA E CALFINADA | SEM FORRO |
| 02 | CERÂMICA | CERÂMICA ATÉ O TETO | FORRO DE LAJE |



CARIMBO DE APROVAÇÃO DA PREFEITURA

PROPRIETÁRIO:

Ricardo Antonio Ortini
Prefeito Municipal
2021.007.009-77


PREFEITURA MUNICIPAL DE SANTO ANTÔNIO DO SUDOESTE - PR.

| | | | | |
|----------------------|----------------------|---|------------------------|-----------------------|
| ARQUITETÔNICO | Proprietário: | PREF. MUN. DE STO° ANT° DO SUDOESTE | Data: | JUNHO 2021 |
| | Obra: | CENTRO SOCIAL DO BAIRRO | Escala: | INDICADA |
| | Endereço: | RUA THOMAS RECH - BAIRRO PARQUE DAS EMBAUVAS LOTE Nº 01, QUADRA Nº 26 | Desenhista Projetista: | VALDECIR |
| | Especificação: | PLANTA BAIXA PLANTA SITUAÇÃO E LOCALIZAÇÃO | Área: | 285,37 m ² |
| | Responsável técnico: | | Prancha: | 1/3 |

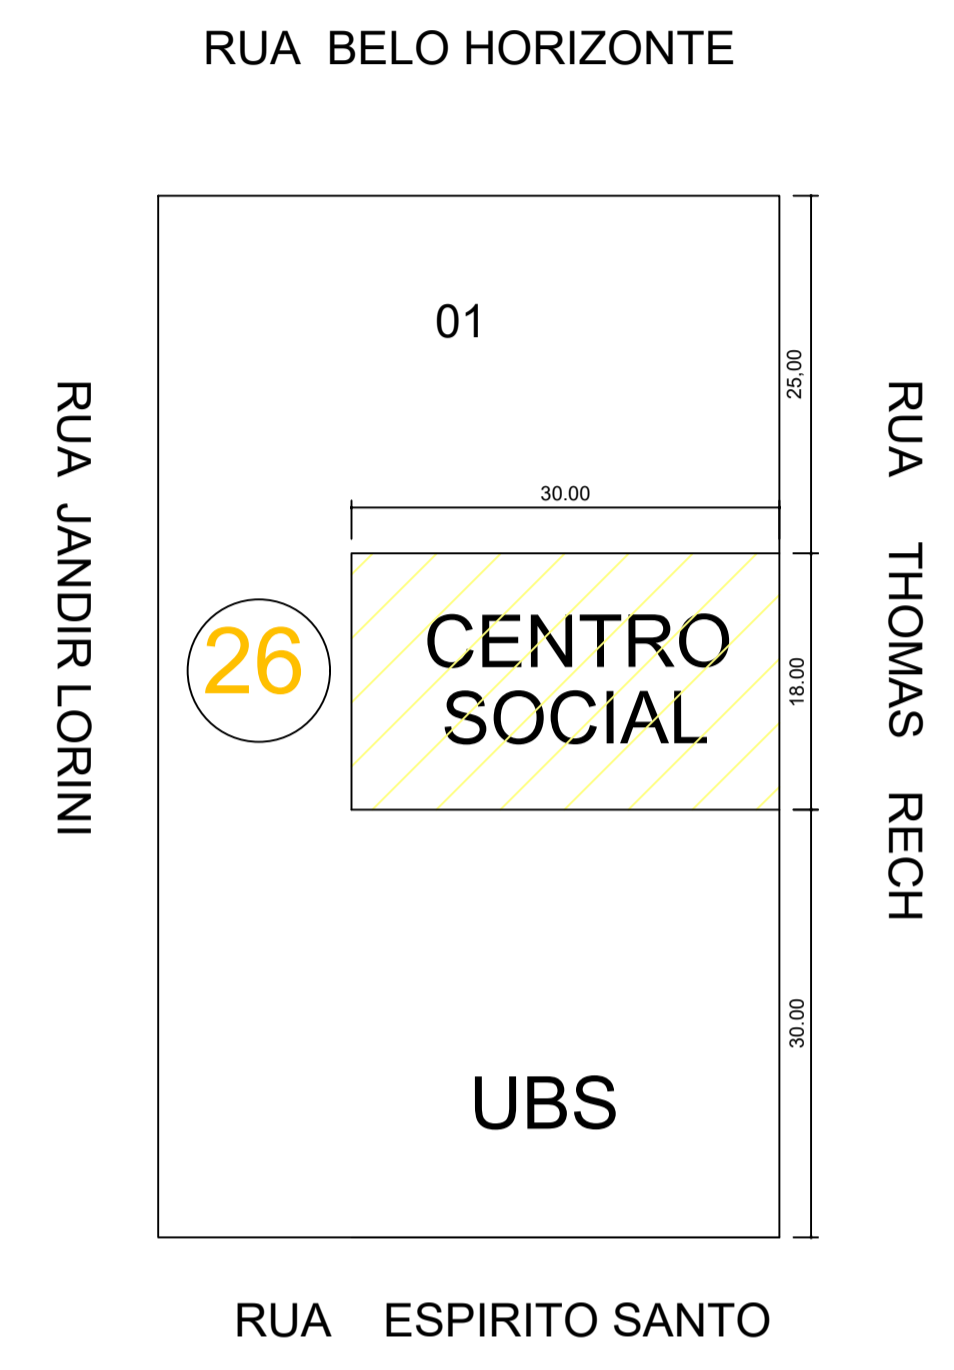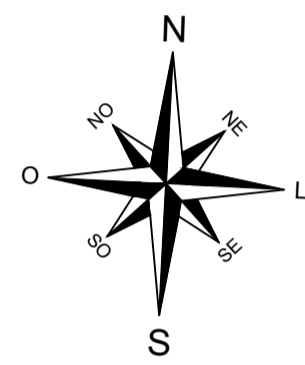


PLANTA DE LOCALIZAÇÃO
 ESCALA - 1:500
 FRAÇÃO DO TERRO PARA IMPLANTAÇÃO
 AREA DO LOTE CONFORME MATRICULA = 2.640m²


Detalhe
 Abertura das Portas
 mat. vidro temperado

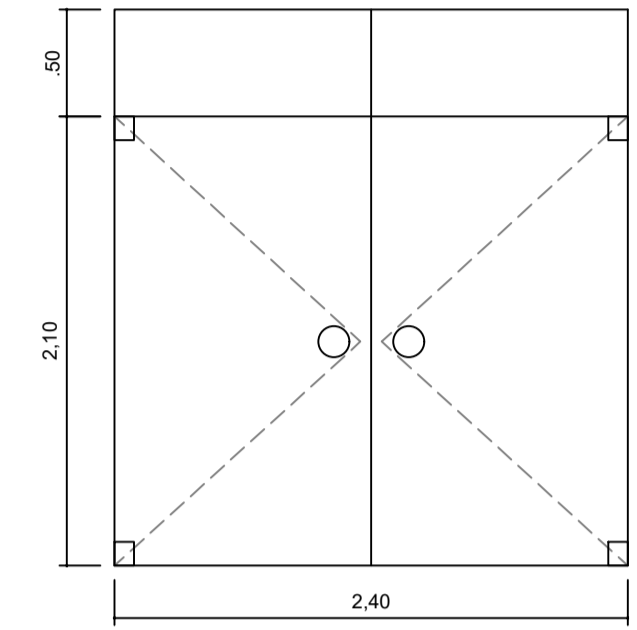


Detalhe
 Abertura das basculantes
 ferro e vidro

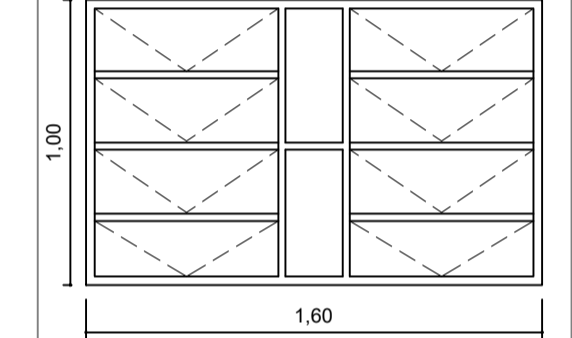

Detalhe
 Abertura das basculantes
 ferro e vidro

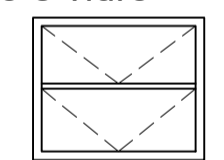

Janela banheiros

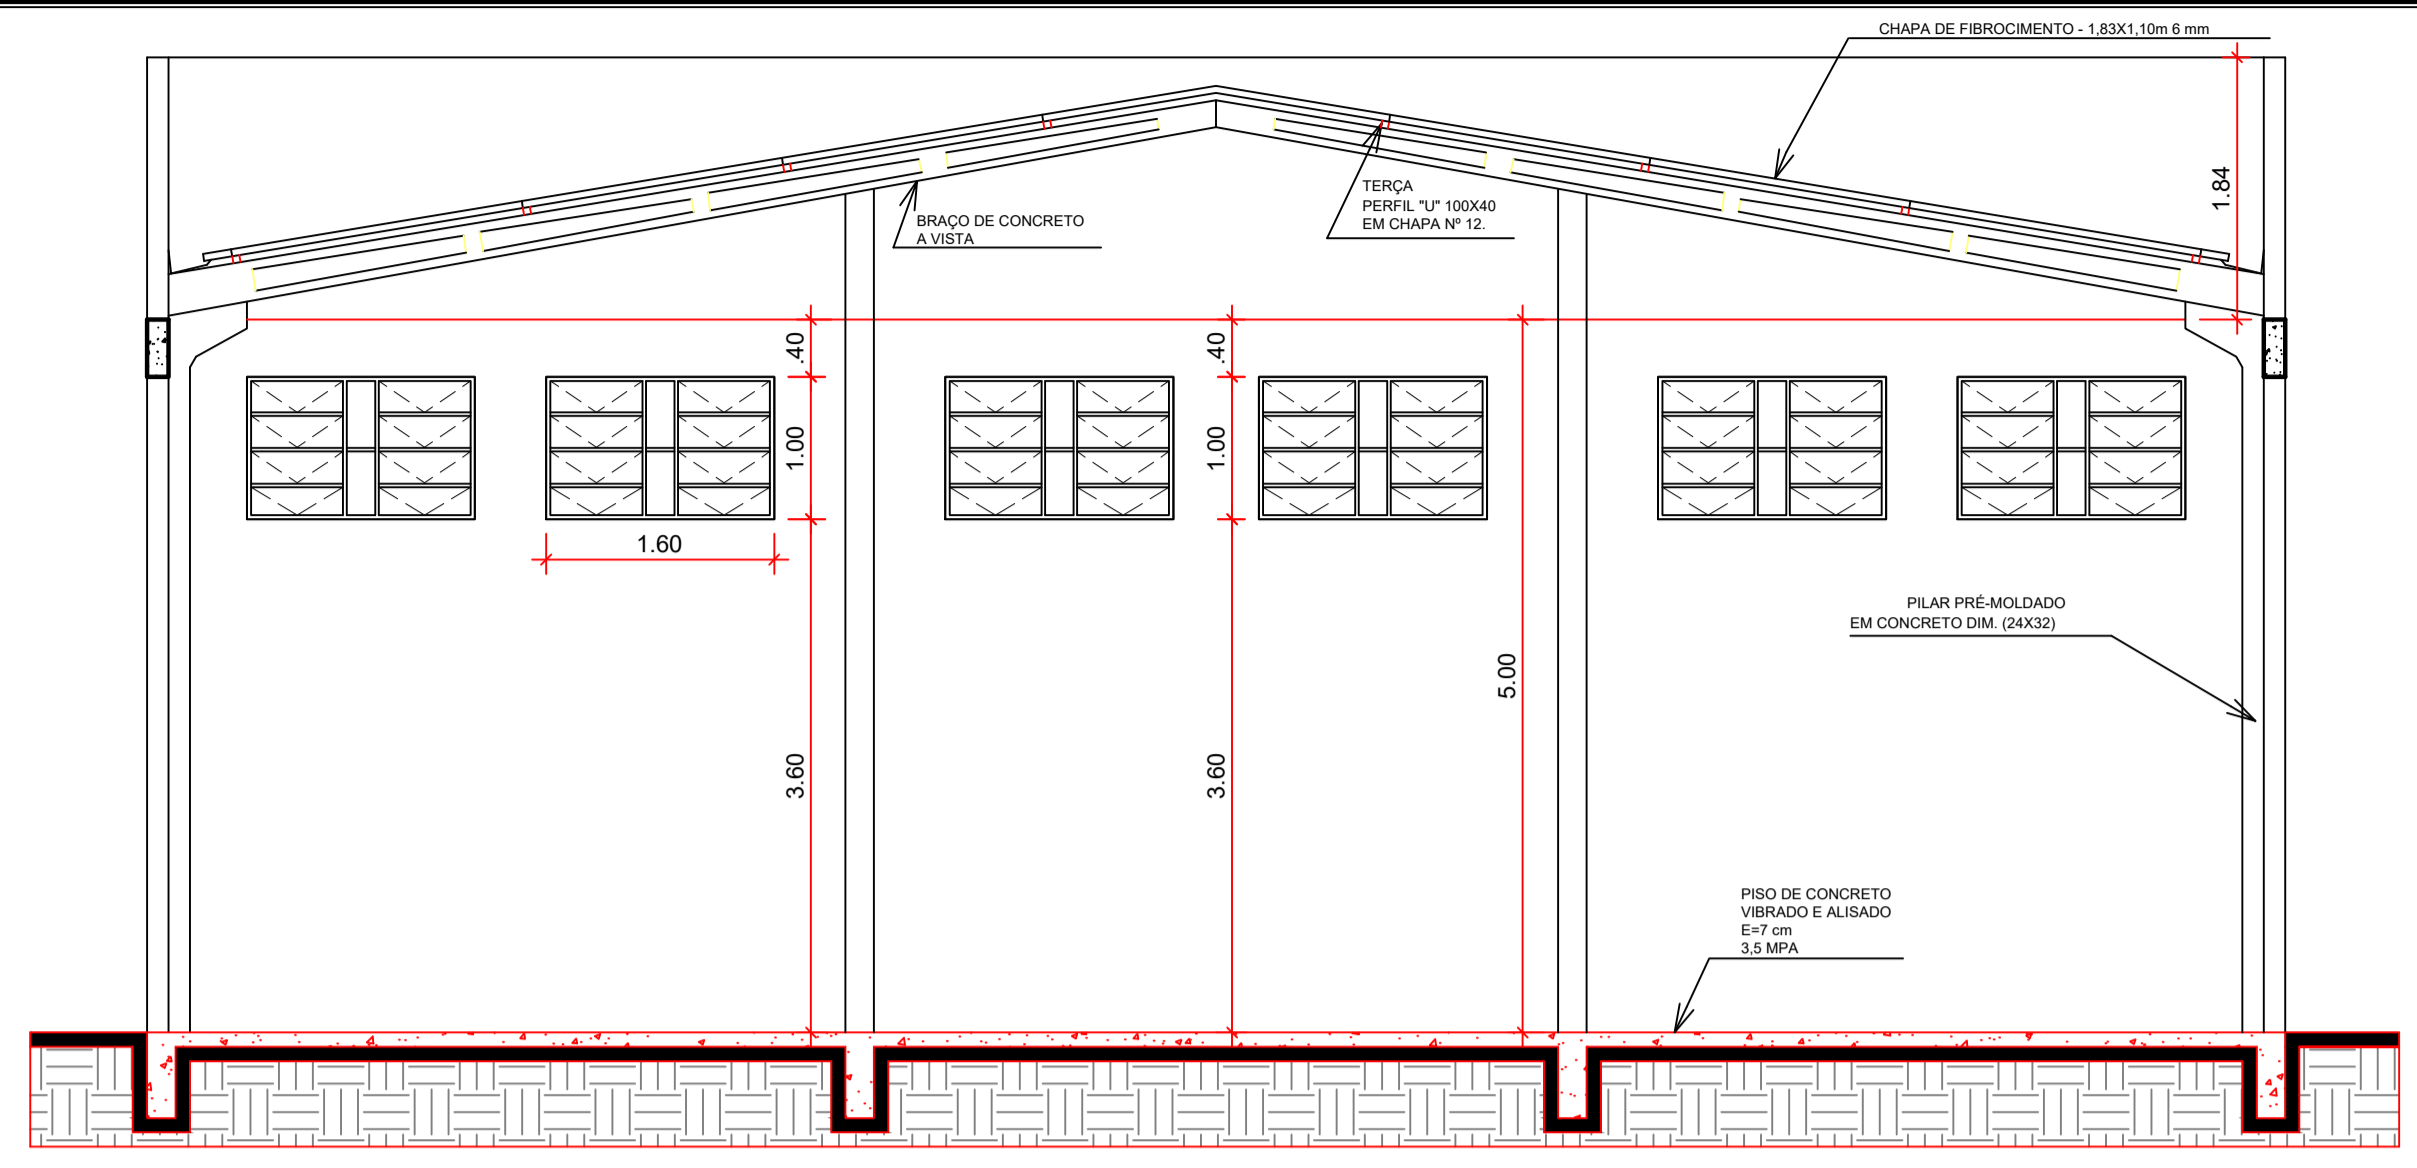

CORTE BB.
 ESCALA - 1:50

QUADRO RESUMO DE ESQUADRIAS (JANELAS)

| NOMENCLATURA | MATERIAL | DIMENSÕES | | | QUANT. | SISTEMA | VIDRO | | ACAB. |
|--------------|---------------|-----------|------|------|--------|-------------------|-------|----------|-------------------|
| | | LARG. | ALT. | PET. | | | TIPO | ESPESURA | |
| J1 | FERRO / VIDRO | 1,60 | 1,00 | 3,60 | 10 | FIXA / BASCULANTE | LISO | 3 mm | ESMALTE SINTETICO |
| J2 | FERRO / VIDRO | 0,80 | 0,80 | 1,70 | 03 | FIXA / BASCULANTE | LISO | 3 mm | ESMALTE SINTETICO |


Quadro Resumo De Esquadrias (Portas)

| NOMENCLATURA | MATERIAL | DIMENSÕES | | | QUANT. | SISTEMA | VIDRO | | ACAB. |
|--------------|------------------------|-----------|--------|------|----------------------------|---------|-------|-----------|-------------------|
| | | LARGURA | ALTURA | PET. | | | TIPO | ESP. | |
| P1 | LISA CHAPEADA | 0,70 | 2,10 | 02 | 01 FOLHA ABRIR (DOBRADICA) | - | - | - | ESMALTE SINTETICO |
| P2 | LISA CHAPEADA | 0,60 | 2,10 | 04 | 01 FOLHA ABRIR (DOBRADICA) | - | - | - | ESMALTE SINTETICO |
| P3 | LISA CHAPEADA | 0,80 | 2,10 | 01 | 01 FOLHA ABRIR (DOBRADICA) | - | - | - | ESMALTE SINTETICO |
| P4 | VIDRO TEMPERADO | 2,40 | 2,10 | 02 | 02 FOLHA ABRIR (DOBRADICA) | - | - | TEMPERADO | 10 mm |
| P5 | FERRO CHAPEADA FRIZADA | 4,00 | 2,10 | 01 | CORREIR 02 FOLHAS 1,00 | - | - | - | ESMALTE SINTETICO |


ESTATÍSTICAS

ÁREA CONSTRUÇÃO:

| | |
|-----------------|-------------------------|
| ÁREA DO LOTE | 2.800,00 m ² |
| ÁREA ÚTIL | 274,99 m ² |
| ÁREA CONSTRUÍDA | 285,37 m ² |
| % DE OCUPAÇÃO | 10,19 % |

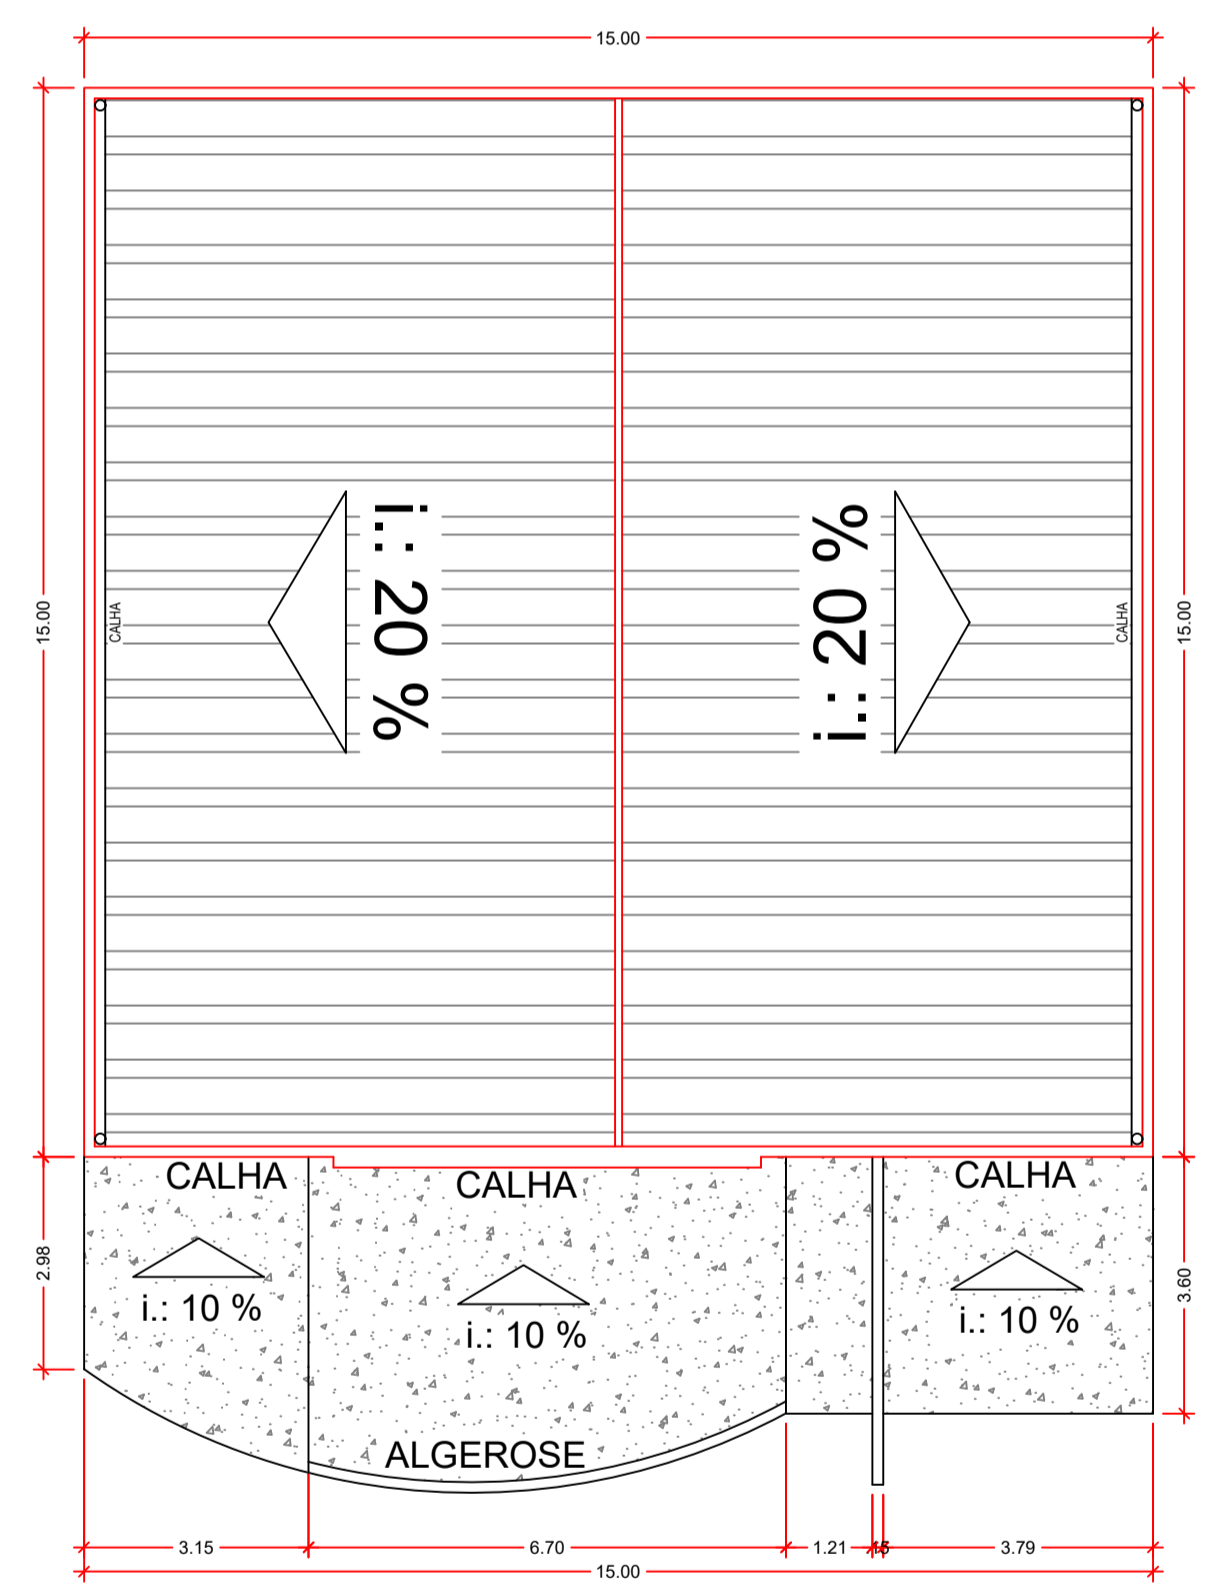

PLANTA DA COBERTURA
 ESCALA - 1:100

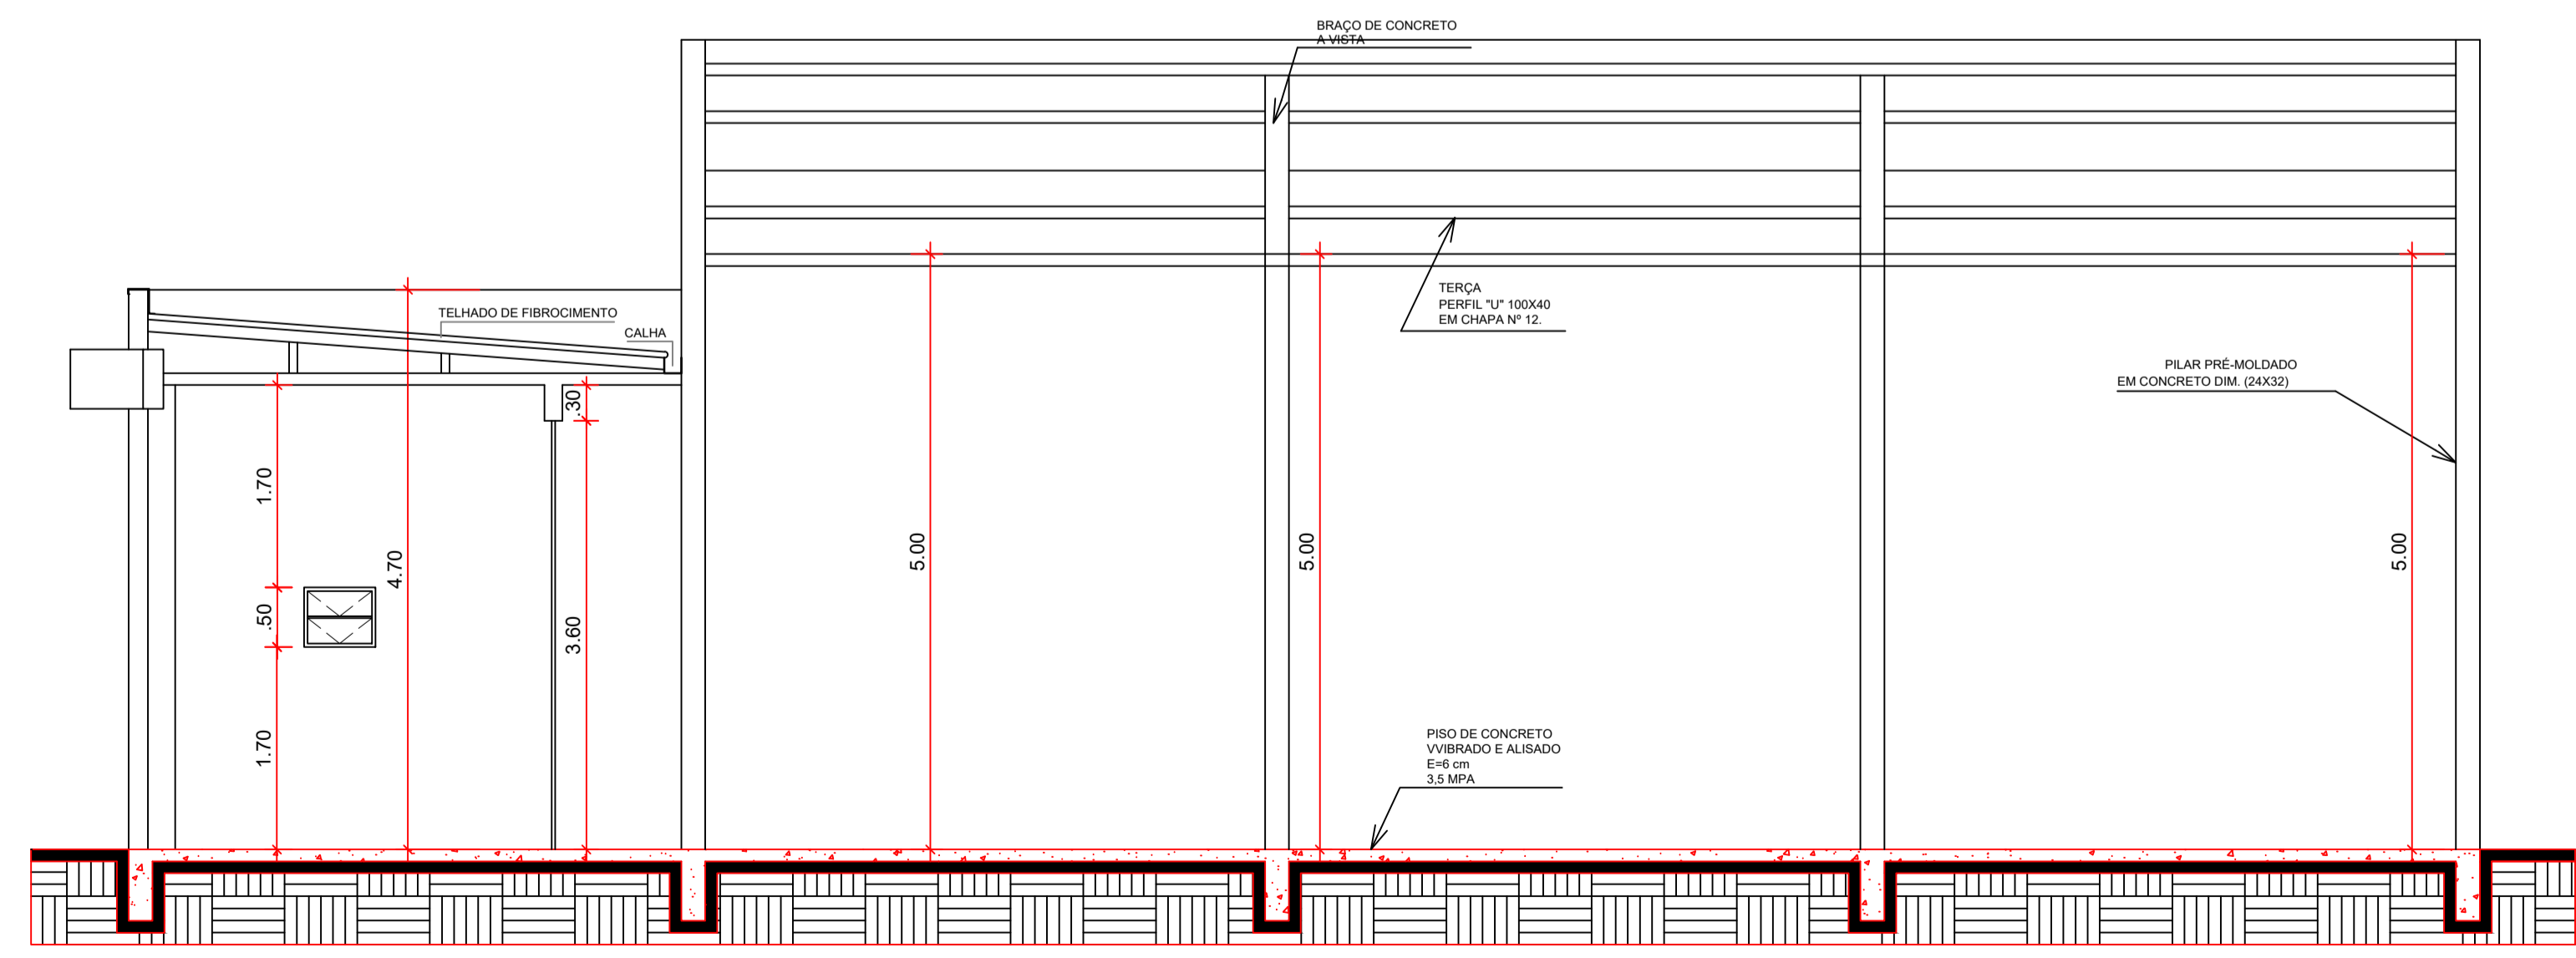



CORTE AA.
 ESCALA - 1:50

CARIMBO DE APROVAÇÃO DA PREFEITURA

PREFEITURA MUNICIPAL DE SANTO ANTÔNIO DO SUDOESTE - PR.

ARQUITETÔNICO

| | |
|---|---|
| Proprietário: PREF. MUN. DE STO° ANT° DO SUDOESTE | Data: JUNHO 2021 |
| Obra: CENTRO SOCIAL DO BAIRRO | Escala: INDICADA |
| Endereço: RUA THOMAS RECH - BAIRRO PARQUE DAS EMBAUVAS LOTE Nº 01, QUADRA Nº 26 | Desenhista/Projetista: VALDECIR |
| Especificação: PLANTA BAIXA PLANTA SITUAÇÃO E LOCALIZAÇÃO | Área: 285,37 m² |
| Responsável técnico: | Prancha: 2/3 |

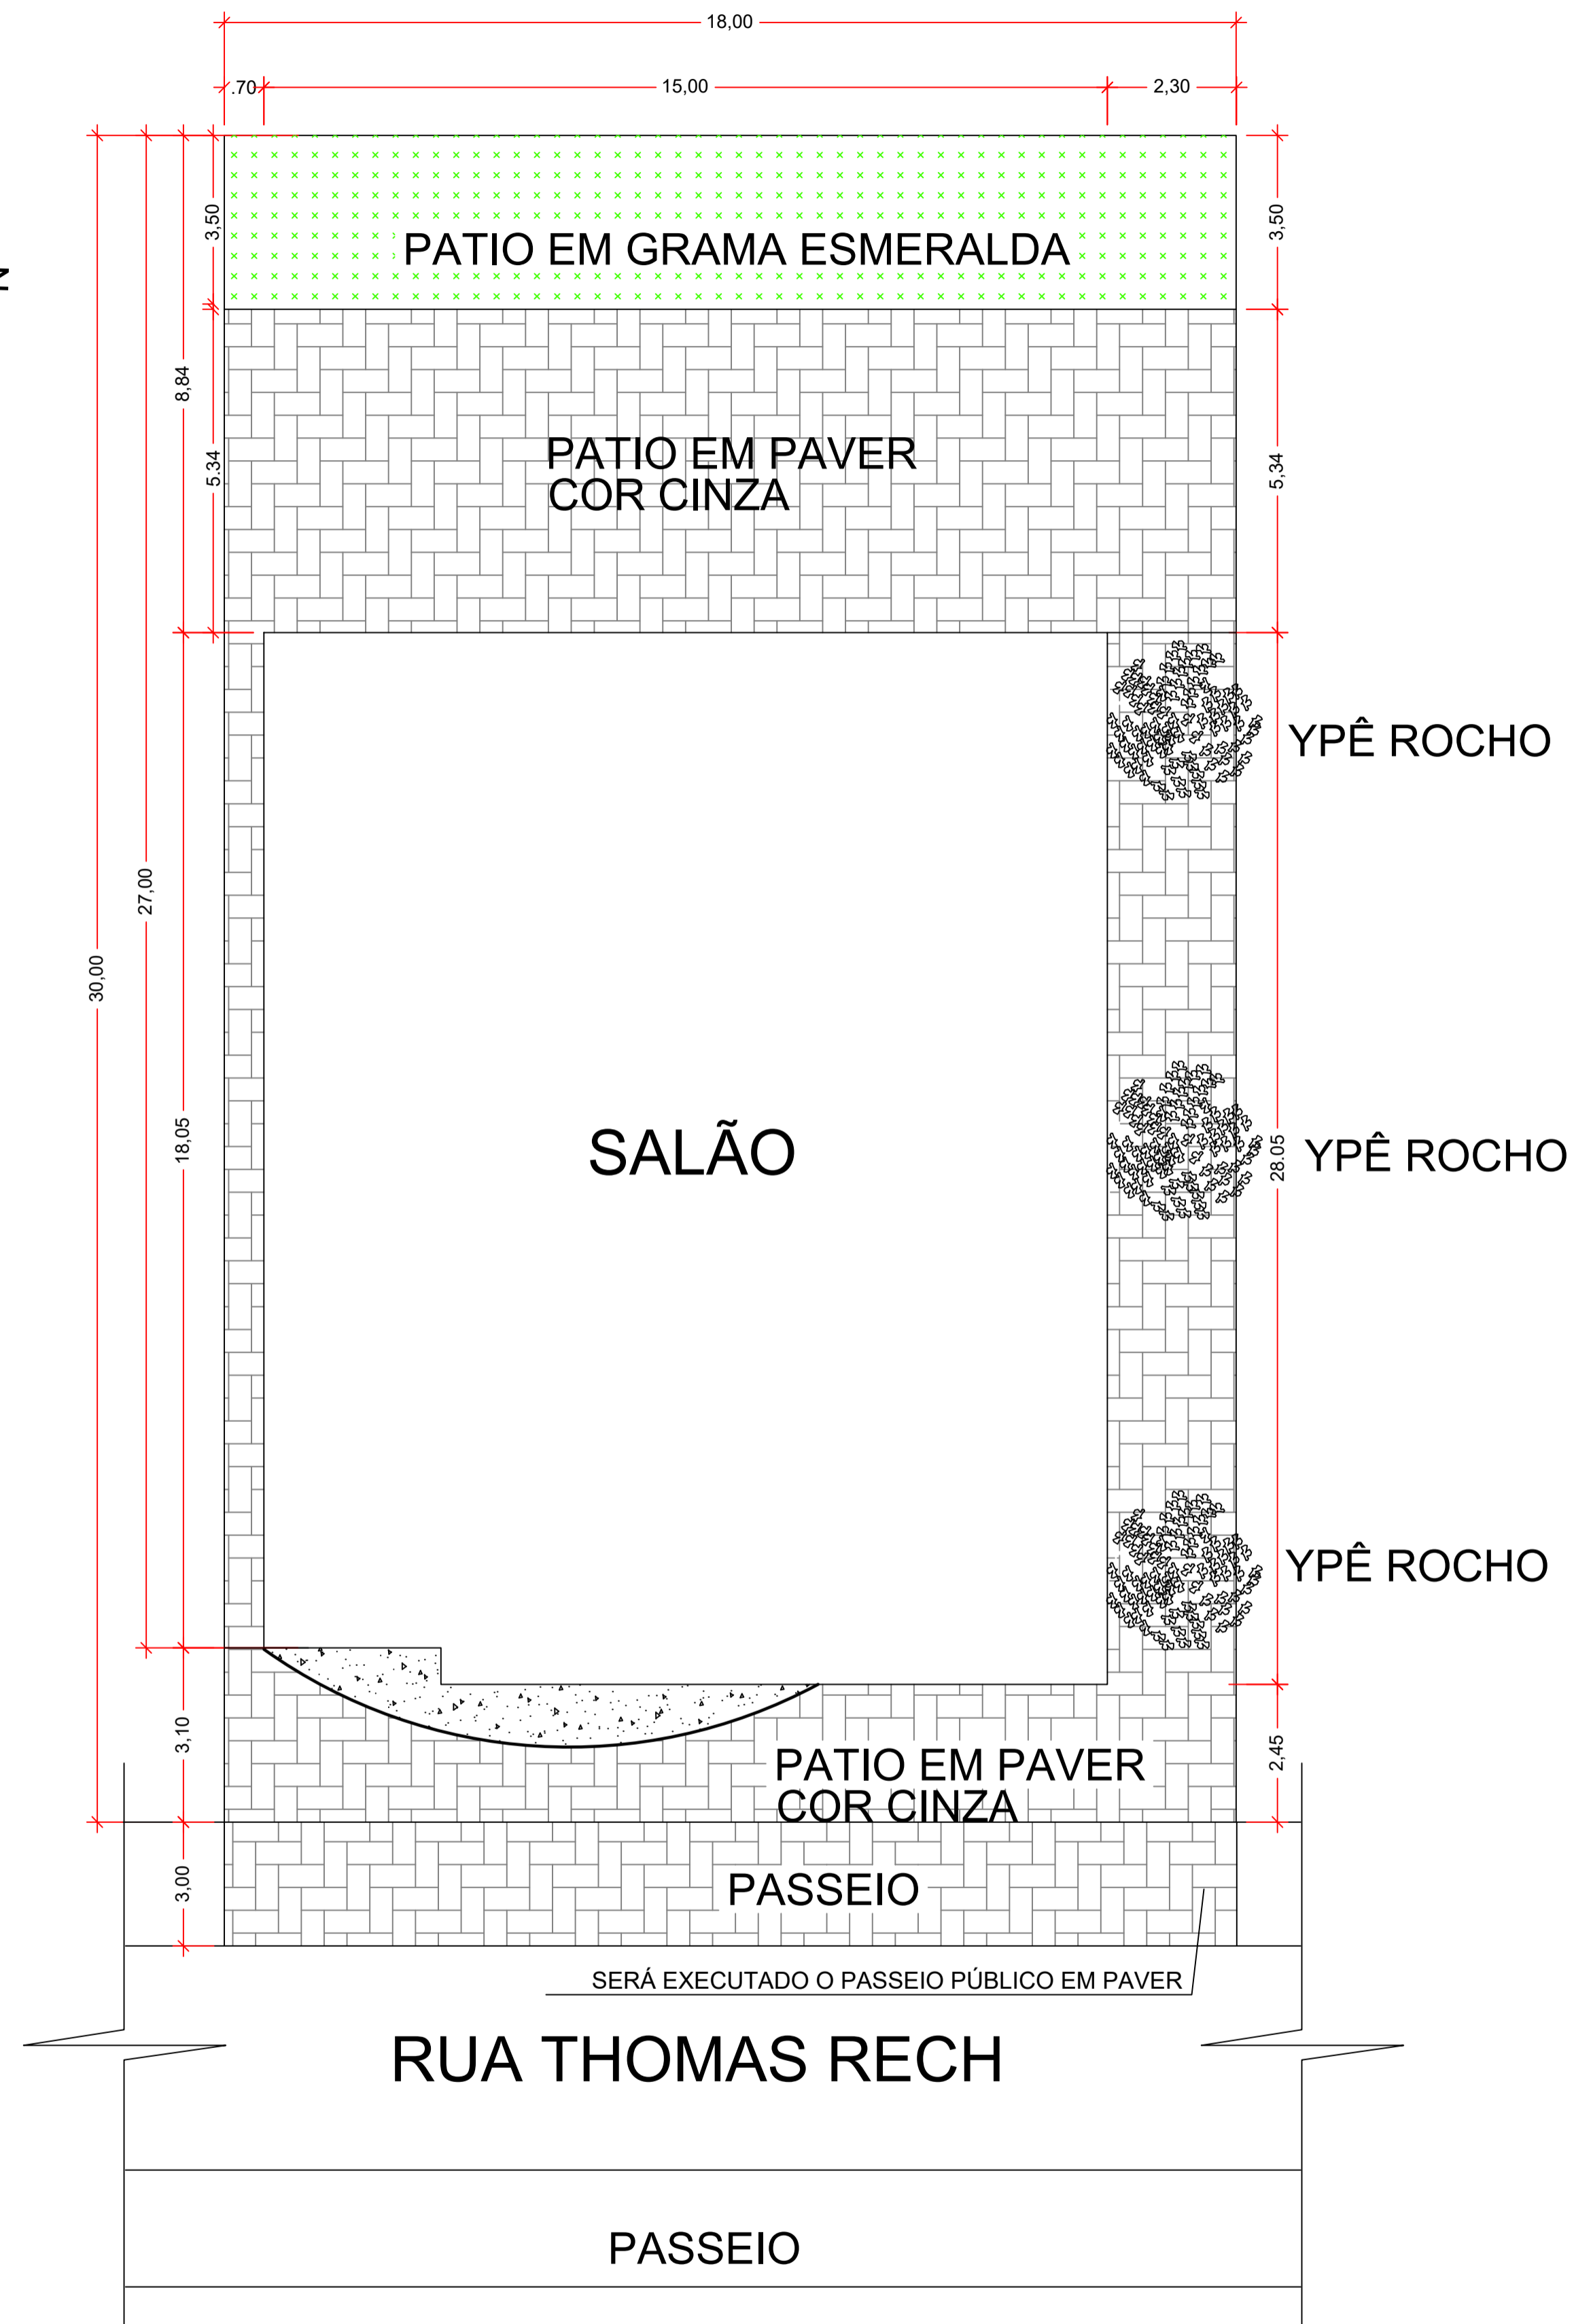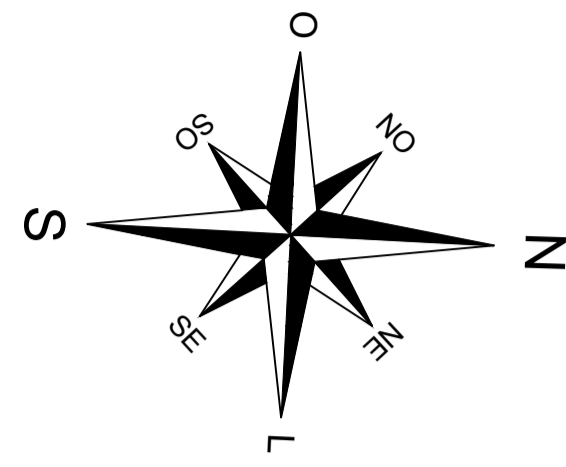

PLANTA DE PAISAGISMO

ESCALA - 1:100
 FRAÇÃO DA IMPLANTAÇÃO NO TERRENO
 AREA DO LOTE CONFORME MATRICULA = 2.640m²

ITENS E QUANTIDADES:
 PATIO EM GRAMA ESMERALDA = 60,37m²
 PATIO EM PAVER CINZA = 350,00m²
 ARVORES IPÊ ROCHO 3 UNIDADES

| | |
|--|--|
| CARIMBO DE APROVAÇÃO DA PREFEITURA APROVADO ATENDE AS NORMAS DA CESAR AUGUSTO ORTEGA TEP CIVIL CREA 27448/D MAT. 604 | PROPRIETÁRIO: Ricardo Antonio Ortinã Prefeito Municipal 020.897.009-77 |
|--|--|

| | |
|--|--|
| | PREFEITURA MUNICIPAL DE SANTO ANTÔNIO DO SUDOESTE - PR. |
|--|--|

| | | |
|-------------------|---|---|
| PAISAGISMO | Proprietário: PREF. MUN. DE STO° ANT° DO SUDOESTE | Data: JUNHO 2021 |
| | Obra: CENTRO SOCIAL DOBAIRRO | Escala: INDICADA |
| | Endereço: RUA THOMAS RECH - BAIRRO PARQUE DAS EMBAUVAS LOTE Nº 01, QUADRA Nº 26 | Desenhista Projetista: VALDECIR |
| | Especificação: PLANTA BAIXA DE PAISAGISMO | Área: 285,37 m² |
| | Responsável técnico: Felipe Andrade Blick Engenheiro Civil CREA-PR-SC-1192846/D | Prancha: 3/3 |

