


QUANTITATIVO	
ITEM	QUANT.
ÁREA DE COBERTURA EM TELHA METÁLICA	257,78m²
CALHA CORTE 50	17,35m
CALHA CORTE 100	34,20m
RUFO CORTE 33 - PLATIBANDA	95,00m
RUFO CORTE 33 - INTERNO	151,84m
TUBO DE QUEDA PVC Ø100mm	22,63m

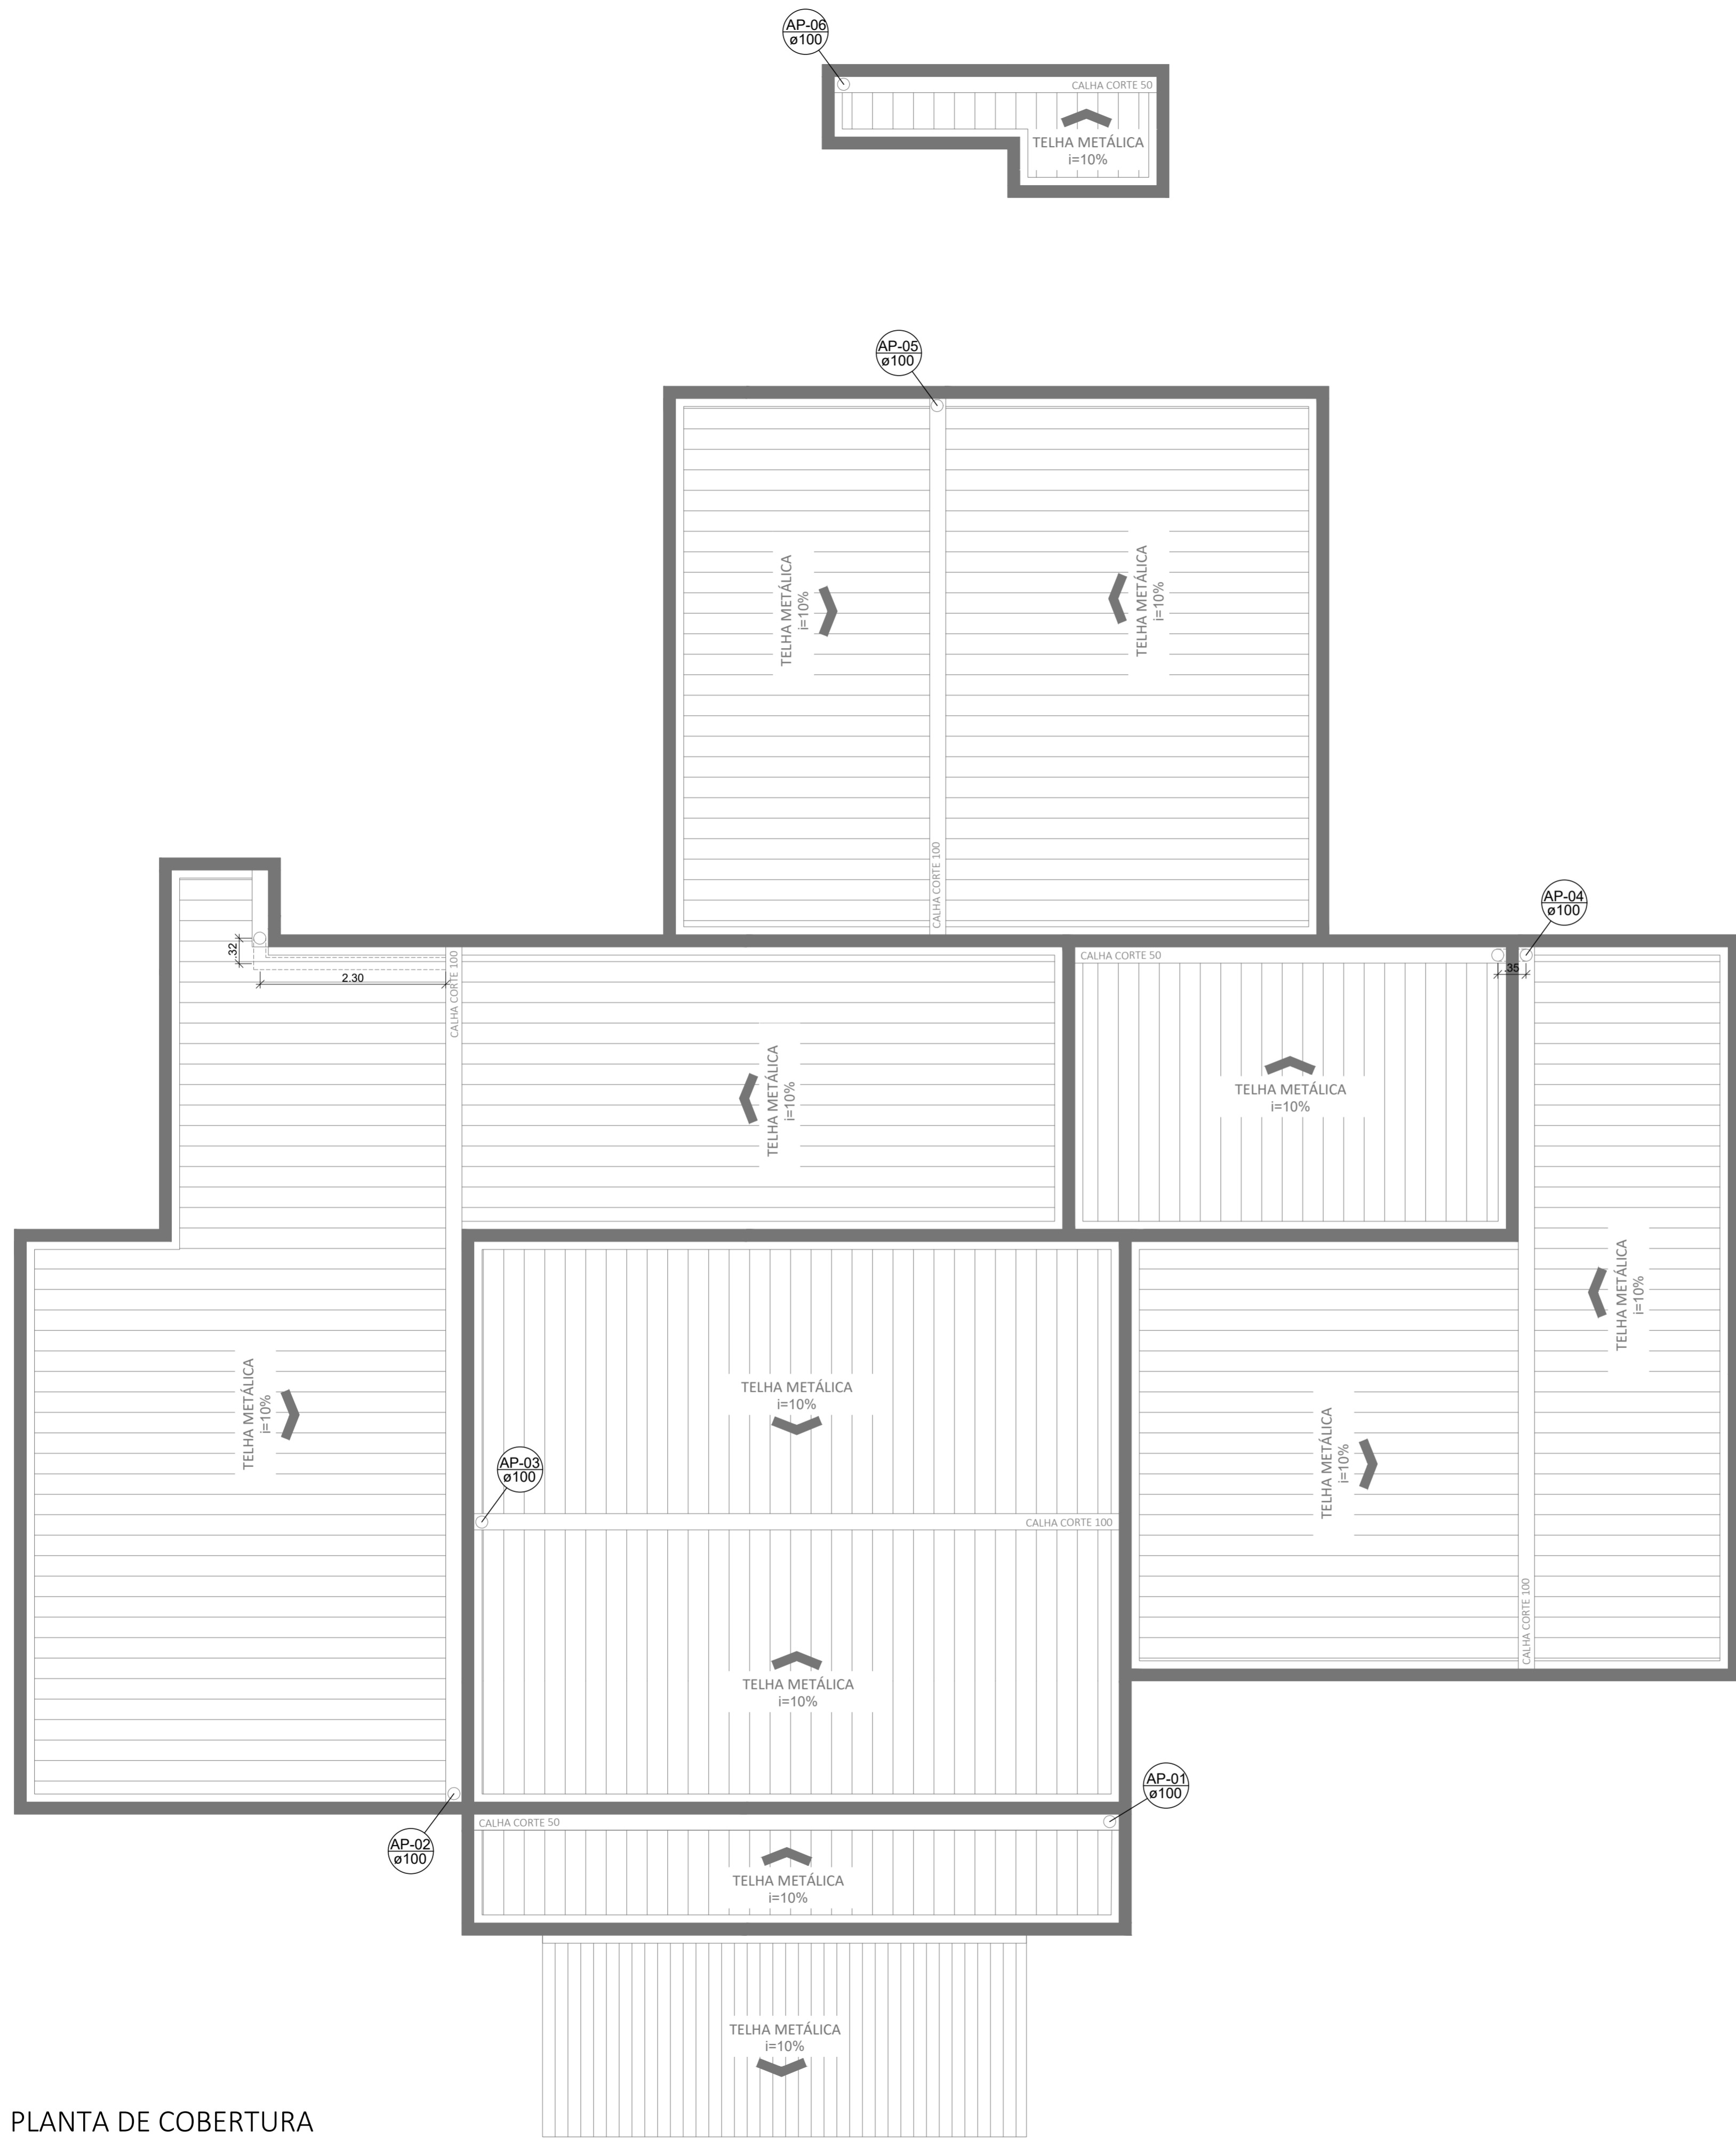

PLANTA DE COBERTURA  
ESCALA: 1:50


Responsável Técnico Projeto:	Responsável Técnico Execução:	Proprietário da Obra:
<b>HUGO HEWANS LEONARDI:05921268976</b> <small>Assinado de forma digital por HUGO HEWANS LEONARDI:05921268976            Dados: 2022.07.12 17:17:24 -03'00'</small>		

CARIMBOS E ANOTAÇÕES


**LEONARDI ENGENHARIA**

<b>Projeto:</b>		Pluvial
<b>UNIDADE DE SAÚDE DA FAMÍLIA</b>		
<b>Conteúdo:</b>	Pluvial Cobertura.	
<b>Proprietário (a):</b>	Prefeitura Municipal de Santo Antônio do Sudoeste <b>CNPJ:</b> 75.927.582/0001-55	
<b>Endereço da Obra:</b>	Rua Princesa Isabel esq. Rua Adalberto Iser   Bairro Princesa Isabel Santo Antônio do Sudoeste   Paraná <b>CEP:</b> 85710-000	
<b>Área da Obra:</b>	279,75m² <b>Data:</b> Junho / 2022 <b>Folha:</b> 01/02	

QUANTITATIVO	
ITEM	QUANT.
TUBO DE PVC Ø100mm	100,25m
VOLUME DE ESCAVAÇÃO	12,03m³

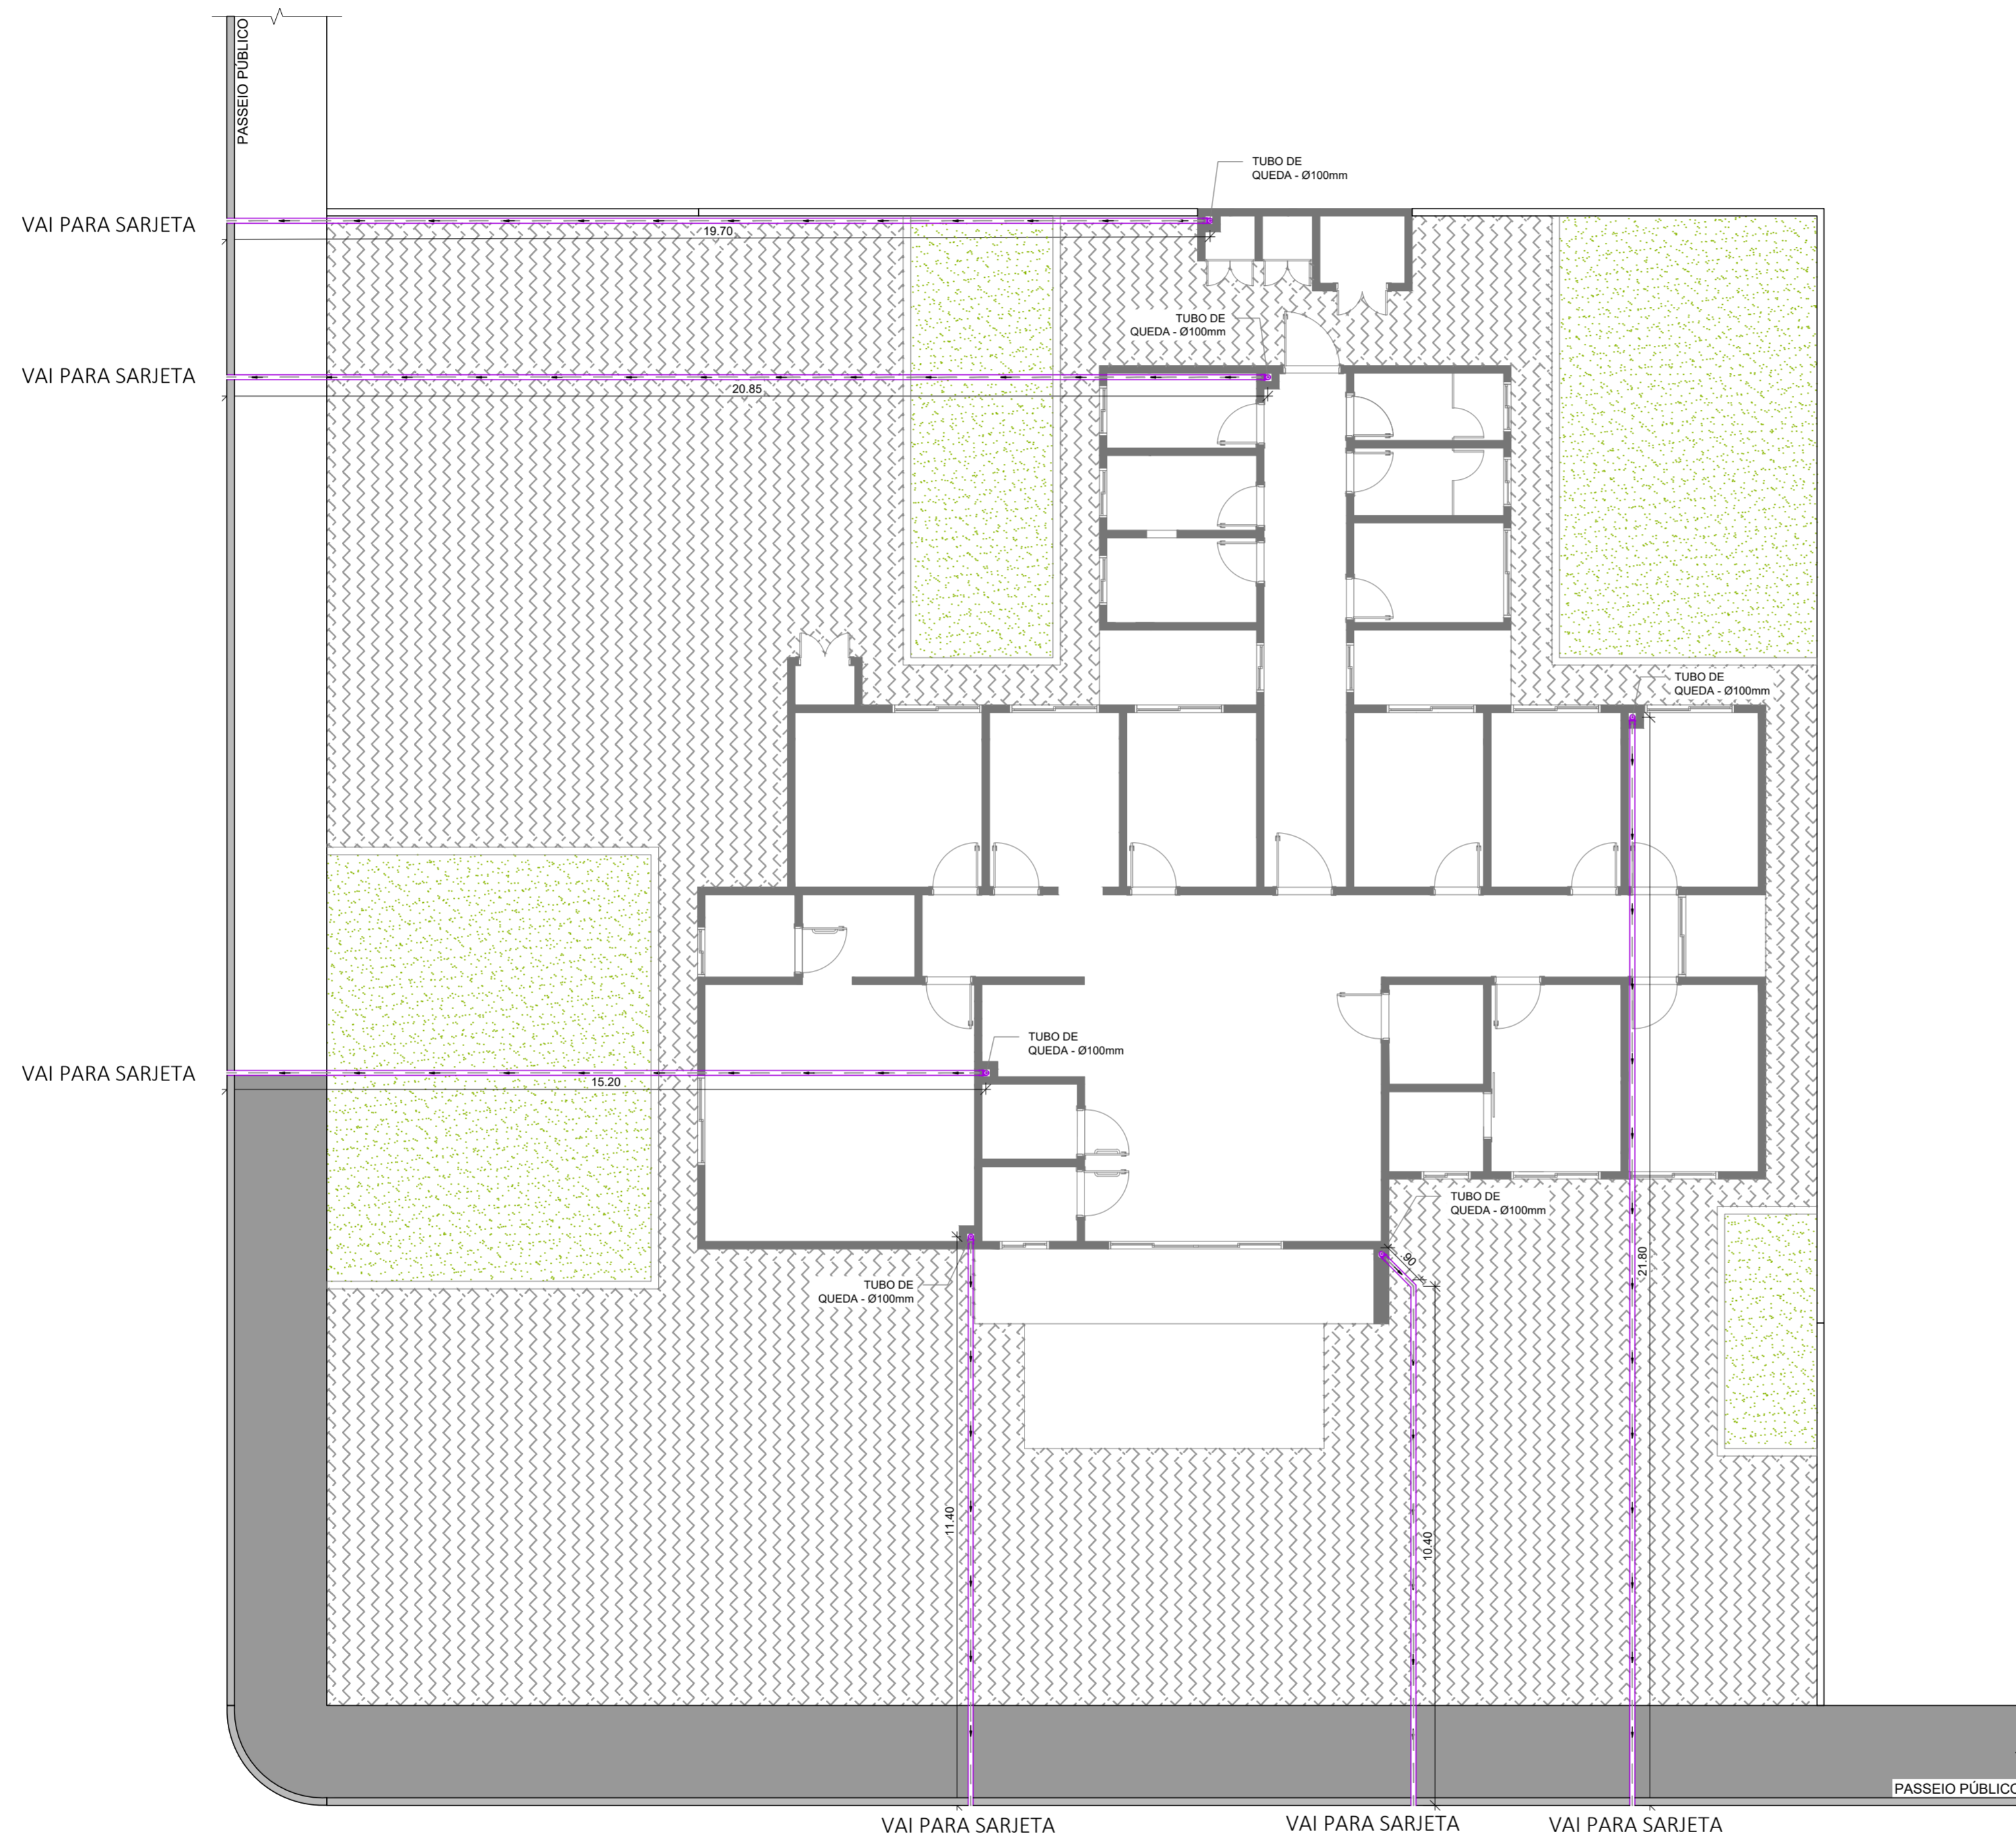

PLANTA BAIXA  
ESCALA: 1:100

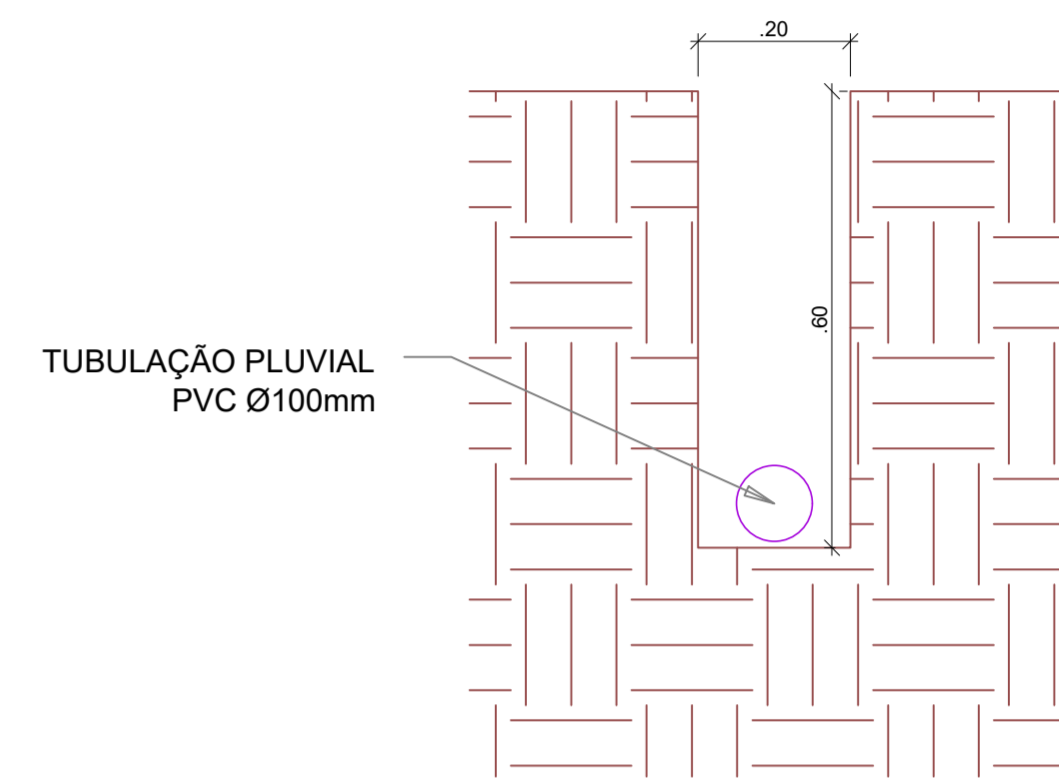

SEÇÃO - ESCAVAÇÃO  
Esc.: 1/10

Responsável Técnico Projeto:	Responsável Técnico Execução:	Proprietário da Obra:
HUGO HEWANS LEONARDI:05 921268976		

Assinado de forma digital por HUGO HEWANS LEONARDI:05921268976  
Dados: 2022.07.12 17:17:54 -03'00'

CARIMBOS E ANOTAÇÕES

**LEONARDI ENGENHARIA**

<b>Projeto:</b>		<b>Pluvial</b>
<b>UNIDADE DE SAÚDE DA FAMÍLIA</b>		
<b>Conteúdo:</b> Planta Baixa Calçada; Corte AA; Corte BB.		
<b>Proprietário (a):</b> Prefeitura Municipal de Santo Antônio do Sudoeste	<b>CNPJ:</b> 75.927.582/0001-55	
<b>Endereço da Obra:</b> Rua Princesa Isabel esq. Rua Adalberto Iser   Bairro Princesa Isabel Santo Antônio do Sudoeste   Paraná	<b>CEP:</b> 85710-000	
<b>Área da Obra:</b> 279,75m²	<b>Data:</b> Junho / 2022	<b>Folha:</b> 02/02