



PLANTA BAIXA ASFALTO
RUA SADI VARGAS
ESCALA: 1/50

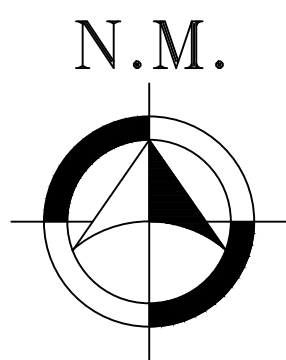


LEGENDA E QUANTITATIVOS:

RECAPEAMENTO EM CBUQ A = 756,00m²

BLE BOCA DE LOBO EXISTENTE

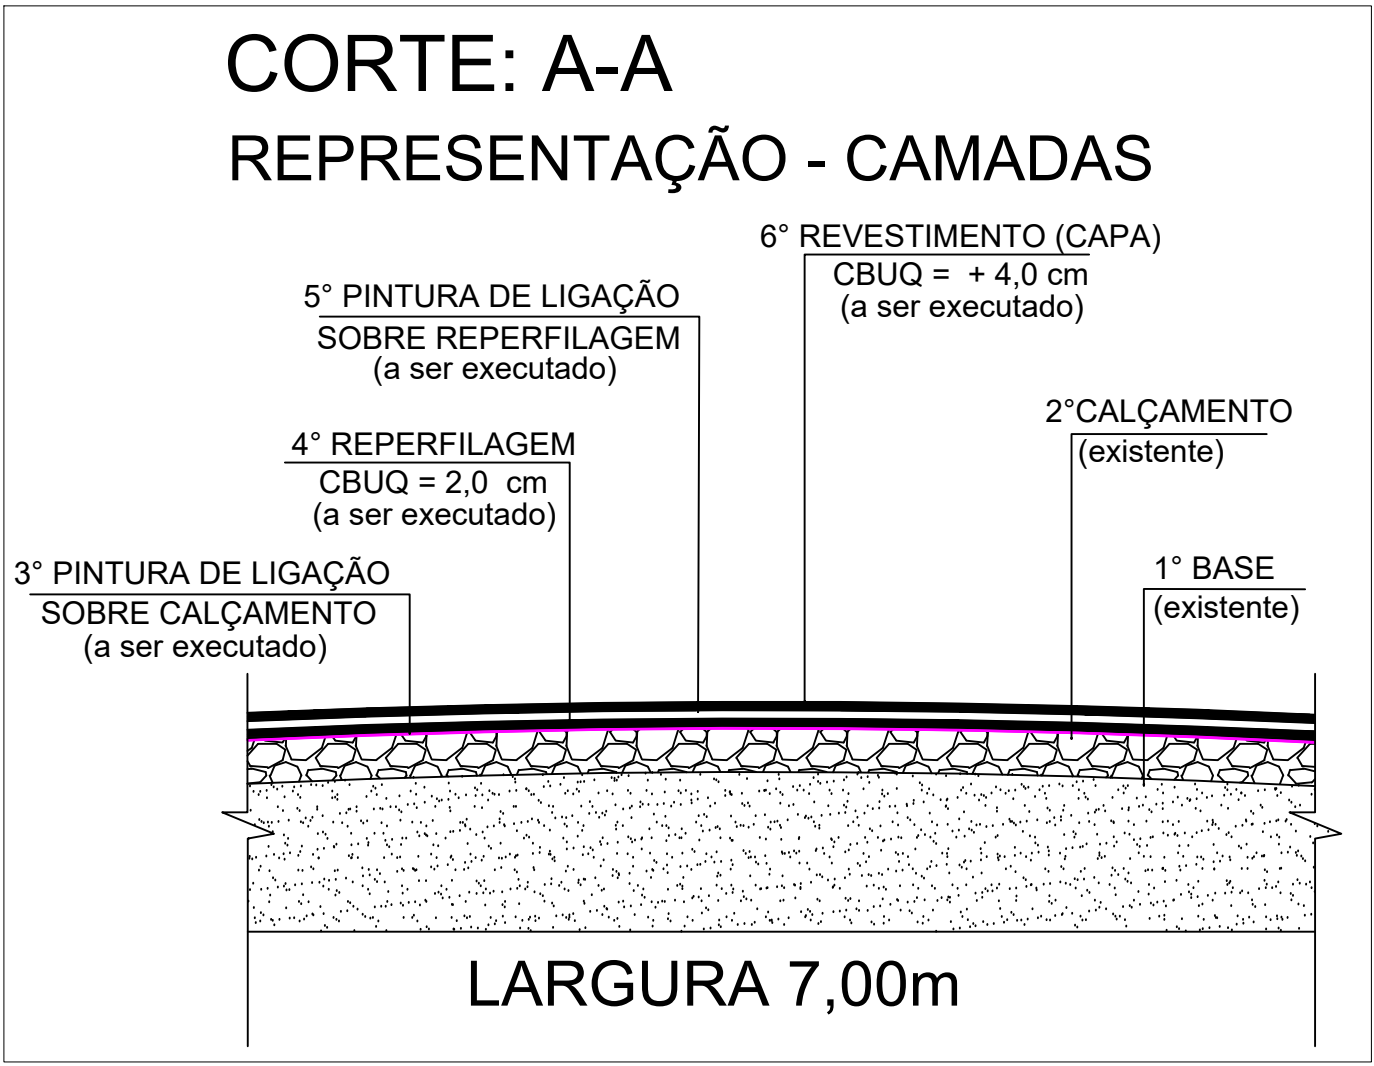

APROVAÇÃO	PREFEITO
-----------	----------

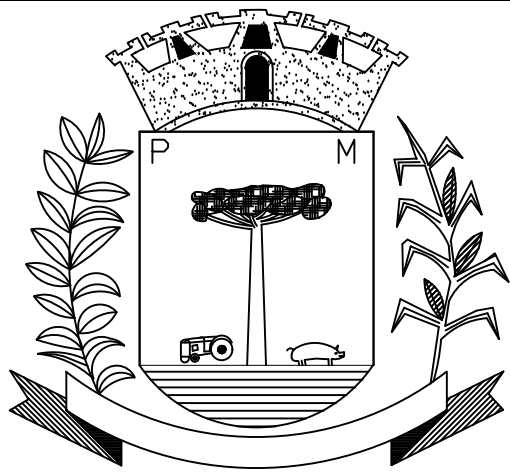

PREFEITURA MUNICIPAL DE
SANTO ANTONIO DO
SUDOESTE - PR.

Projeto: GEOMÉTRICO	Proprietário: PREF. MUN. SANTO ANTONIO DO SUDOESTE	Data: AGOSTO 2023
	Obra: RECAPE ASFÁLTICO SOBRE PAV. POL.	Escala: INDICADA
	Endereço: RUA SADI VARGAS SETE DE SETEMBRO	Desenho: VALDECIR
	Especificação: PLANTA BAIXA: PAVIMENTAÇÃO DE ASFALTO CORTE A-A , DETALHES E OUTROS	Área: 756,00M2
	Responsável técnico	Trecho:
		Prancha: 2/3