


COORDENADAS
226891.54 m E
7115264.69 m S

COORDENADAS
227012.66 m E
7115225.67 m S


126.00

FINAL DA RUA

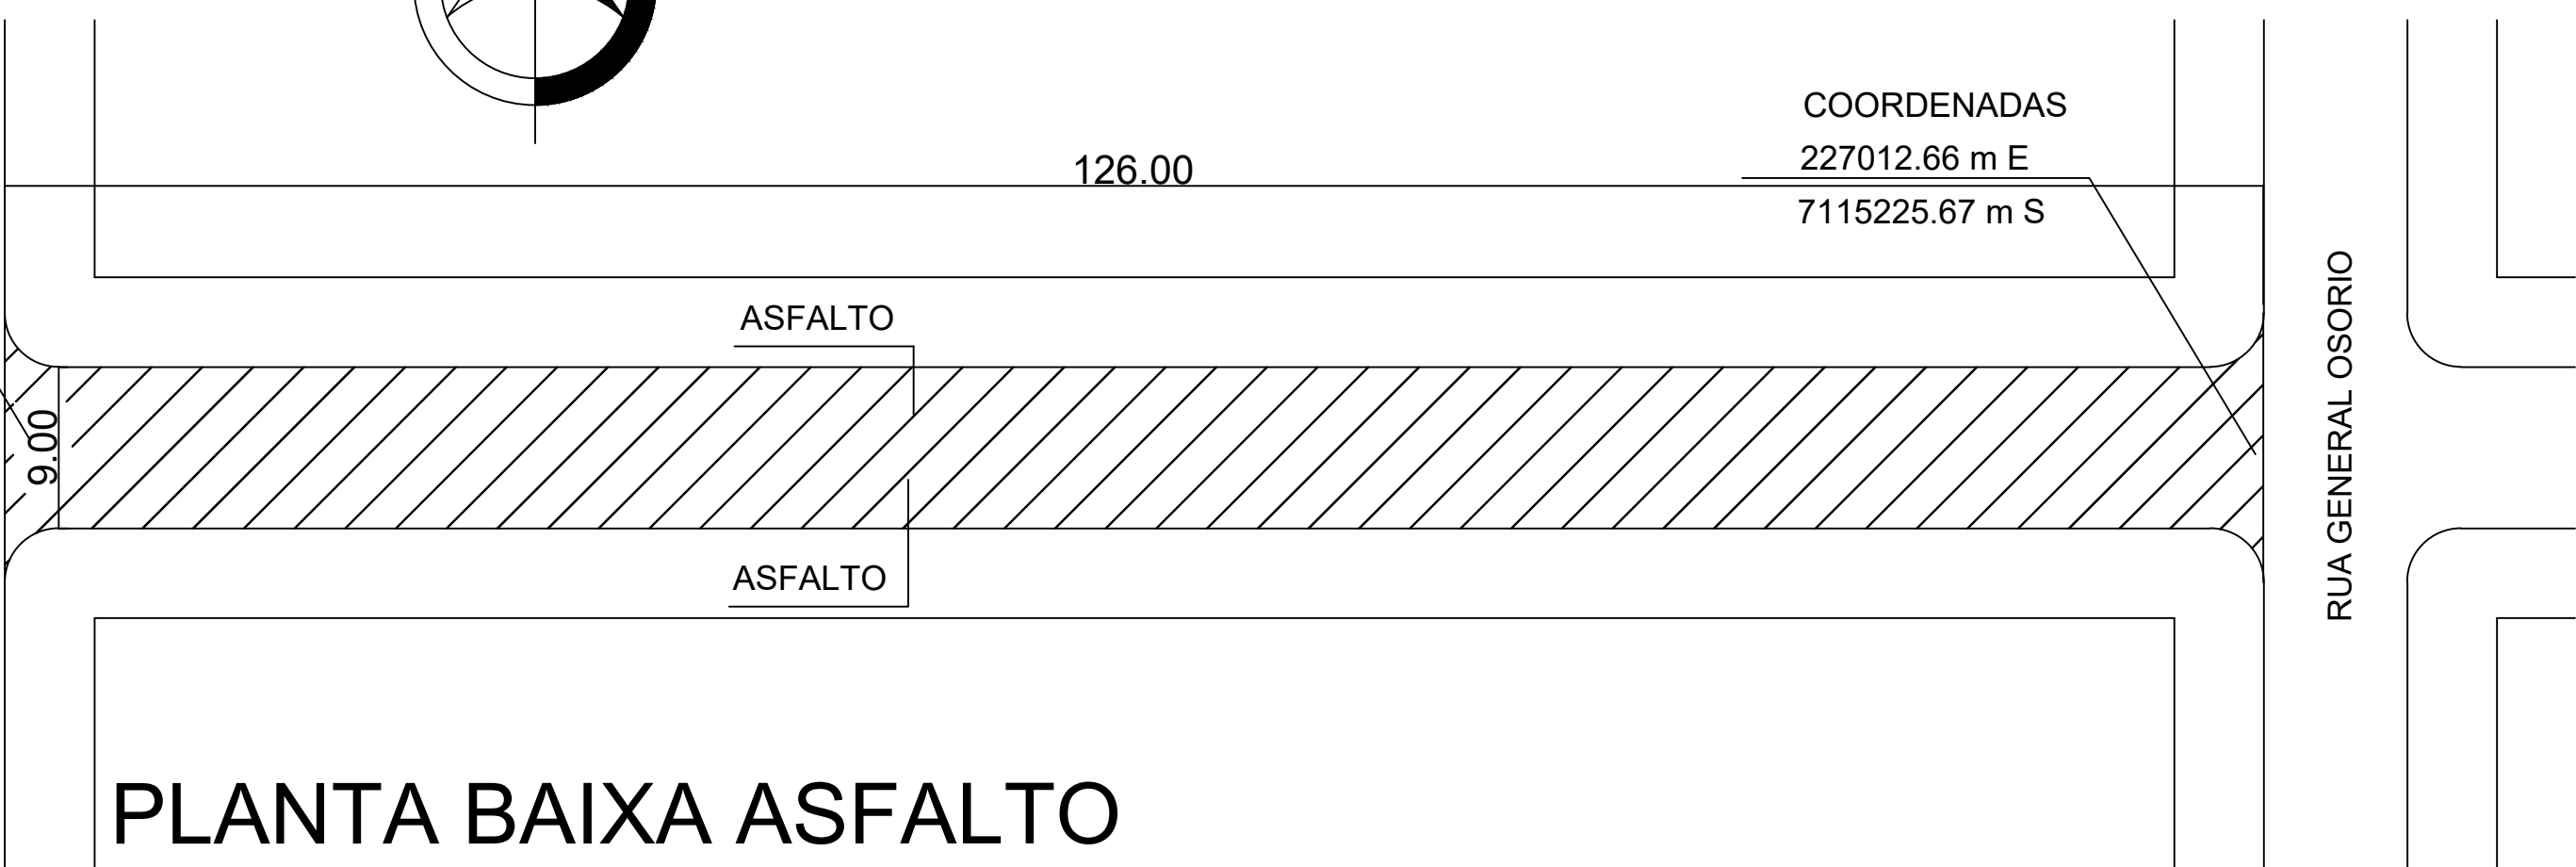

PLANTA BAIXA ASFALTO
RUA LAURINDO FLAVIO SCOPEL
ESCALA: 1/50

CORTE: A-A REPRESENTAÇÃO - CAMADAS

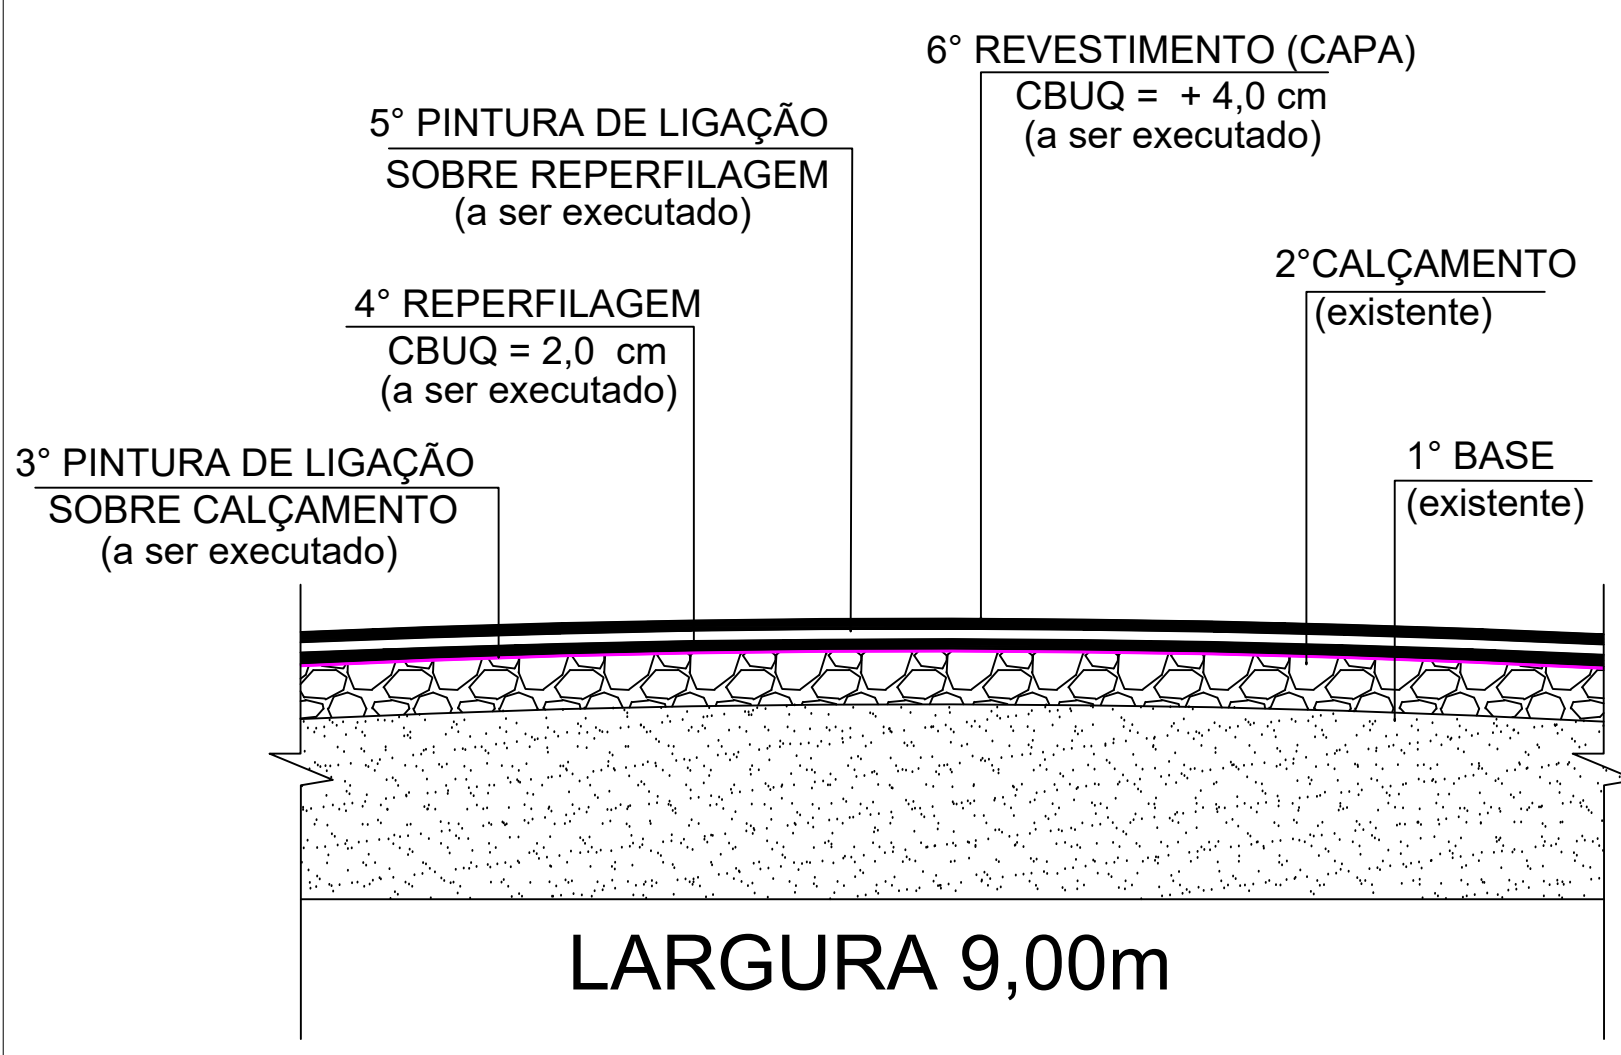

LEGENDA E QUANTITATIVOS:

- RECAPEAMENTO EM CBUQ A = 1.141,00m²
- BLE BOCA DE LOBO EXISTENTE

| | |
|-----------|----------|
| APROVAÇÃO | PREFEITO |
|-----------|----------|

PREFEITURA MUNICIPAL DE
SANTO ANTONIO DO
SUDOESTE - PR.

| | | |
|-------------------------------|--|---------------------------------------|
| Projeto: GEOMÉTRICO | Proprietário: PREF. MUN. SANTO ANTONIO DO SUDOESTE | Data: AGOSTO 2023 |
| | Obra: RECAPE ASFÁLTICO SOBRE PAV. POL. | Escala: INDICADA |
| | Endereço: RUA LURINDO FLAVIO SCOPEL ENTRE RIOS | Desenho: VALDECIR |
| | Especificação: PLANTA BAIXA: PAVIMENTAÇÃO DE ASFALTO CORTE A-A , DETALHES E OUTROS | Área: 1.141,00M2 |
| | Responsável técnico | Trecho: Prancha: 2/3 |