

PLANTA DE SINALIZAÇÃO
ESCALA: 1/50


LEGENDA E QUANTITATIVOS:

- FAIXAS DE PEDESTRES 28,00m²
- FAIXA AMARELAS DIVISOR DE PISTA 15,00m²

LEGENDA E QUANTITATIVOS

TUBO GALVANIZADO COMP. 3m	2 UDS
PLACAS DE NOMES DE RUAS	4 UDS
PLACAS DE PREFERENCIAIS EXISTENTE	2 UDS
PLACAS DE PREFERENCIAIS	0 UDS


DETALHE DE FAIXAS

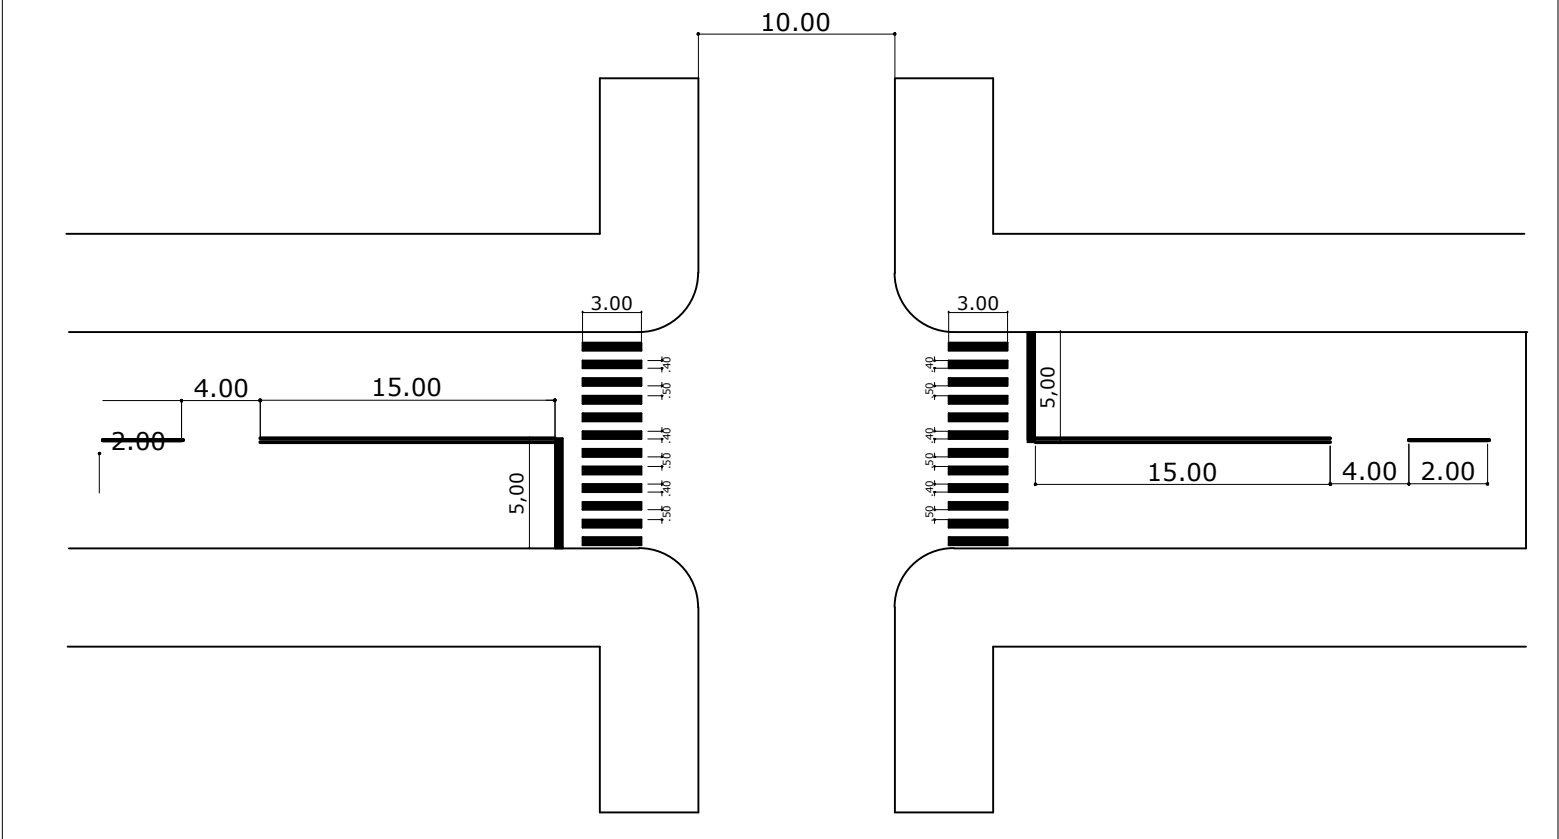

O PROJETO FOI ELABORADO DE ACORDO COM O CÓDIGO DE TRÂNSITO
BRASILEIRO E COM O MANUAL BRASILEIRO DE SINALIZAÇÃO DE TRÂNSITO

APROVAÇÃO

PREFEITO

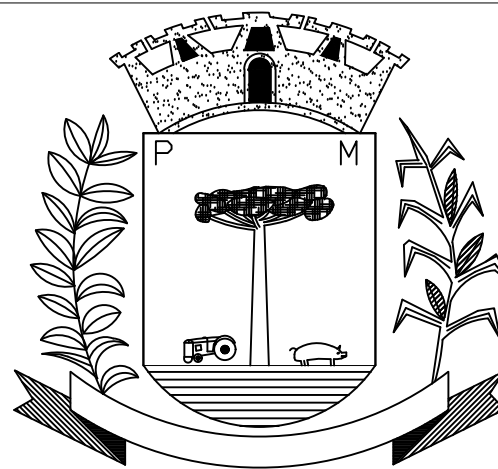

PREFEITURA MUNICIPAL DE
SANTO ANTONIO DO
SUDOESTE - PR.

SINALIZAÇÃO

Proprietário:	PREF. MUN. SANTO ANTONIO DO SUDOESTE	Data:	AGOSTO 2023
Obra:	RECAPE ASFÁLTICO SOBRE PAV. POL.	Escala:	INDICADA
Endereço:	RUA OSVINO BIER SETE DE SETEMBRO	Desenho:	VALDECIR
Especificação:	PLANTA BAIXA: SINALIZAÇÃO DETALHES E OUTROS	Área:	
Responsável técnico:		Frecho:	
		Prancha:	3/3