

PLANTA DE SINALIZAÇÃO
ESCALA: 1/50


LEGENDA E QUANTITATIVOS:

- FAIXAS DE PEDESTRES 28,00m²
- FAIXA AMARELAS DIVISOR DE PISTA 15,00m²

LEGENDA E QUANTITATIVOS

TUBO GALVANIZADO COMP. 3m	2 UDS
PLACAS DE NOMES DE RUAS	4 UDS
PLACAS DE PREFERENCIAIS EXISTENTE	2 UDS
PLACAS DE PREFERENCIAIS	0 UDS

DETALHE DE FAIXAS

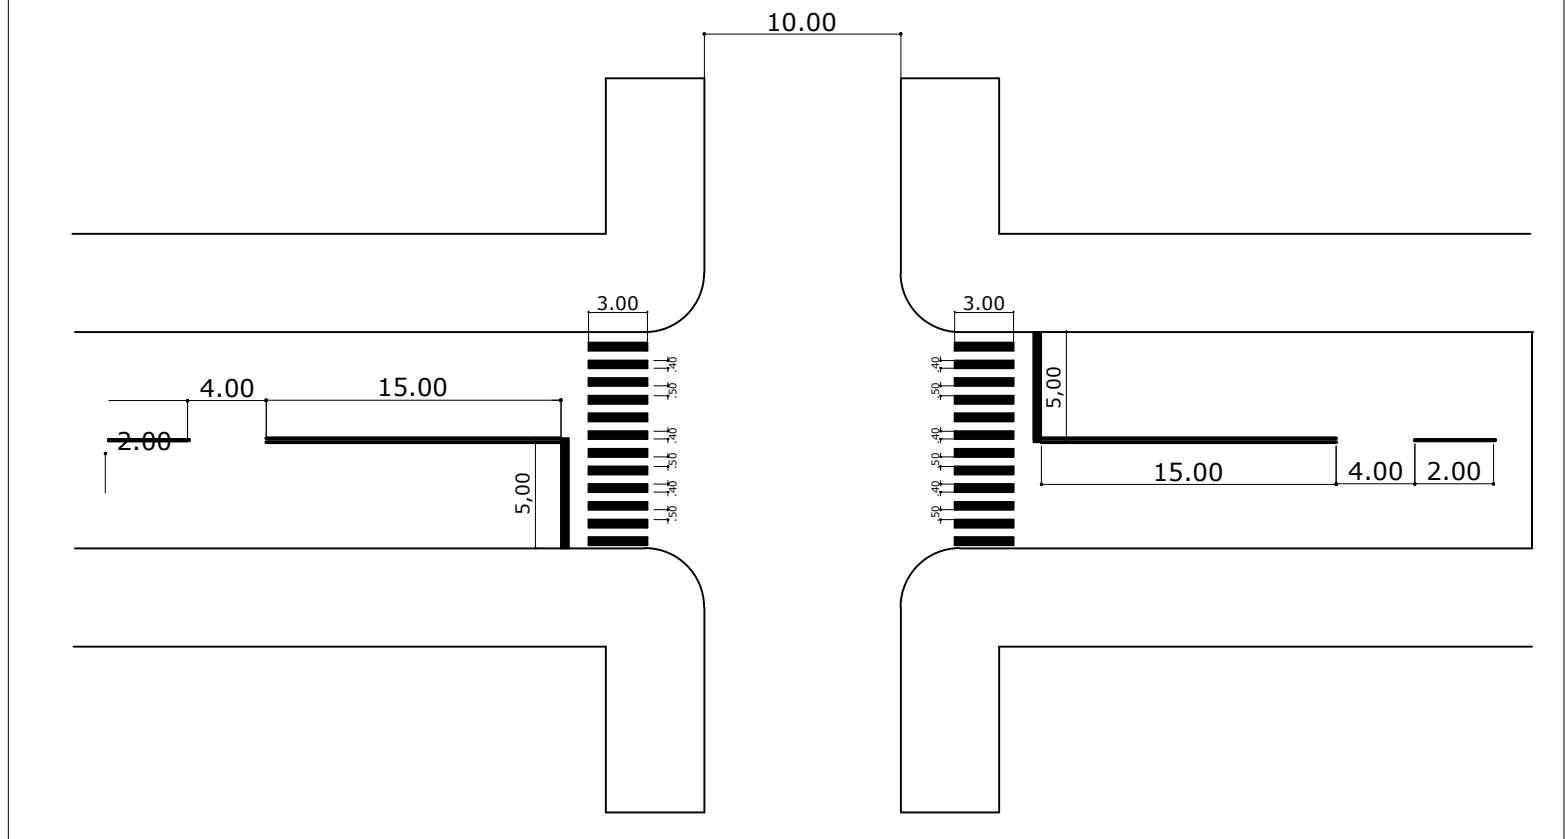

O PROJETO FOI ELABORADO DE ACORDO COM O CÓDIGO DE TRÂNSITO
BRASILEIRO E COM O MANUAL BRASILEIRO DE SINALIZAÇÃO DE TRÂNSITO

APROVAÇÃO	PREFEITO
-----------	----------

PREFEITURA MUNICIPAL DE
SANTO ANTONIO DO
SUDOESTE - PR.

SINALIZAÇÃO	Proprietário:	PREF. MUN. SANTO ANTONIO DO SUDOESTE	Data:	AGOSTO 2023
	Obra:	RECAPE ASFÁLTICO SOBRE PAV. POL.	Escala:	INDICADA
	Endereço:	RUA SADI VARGAS SETE DE SETEMBRO	Desenho:	VALDECIR
	Especificação:	PLANTA BAIXA: SINALIZAÇÃO DETALHES E OUTROS	Área:	
	Responsável técnico:		Prancha:	3/3