
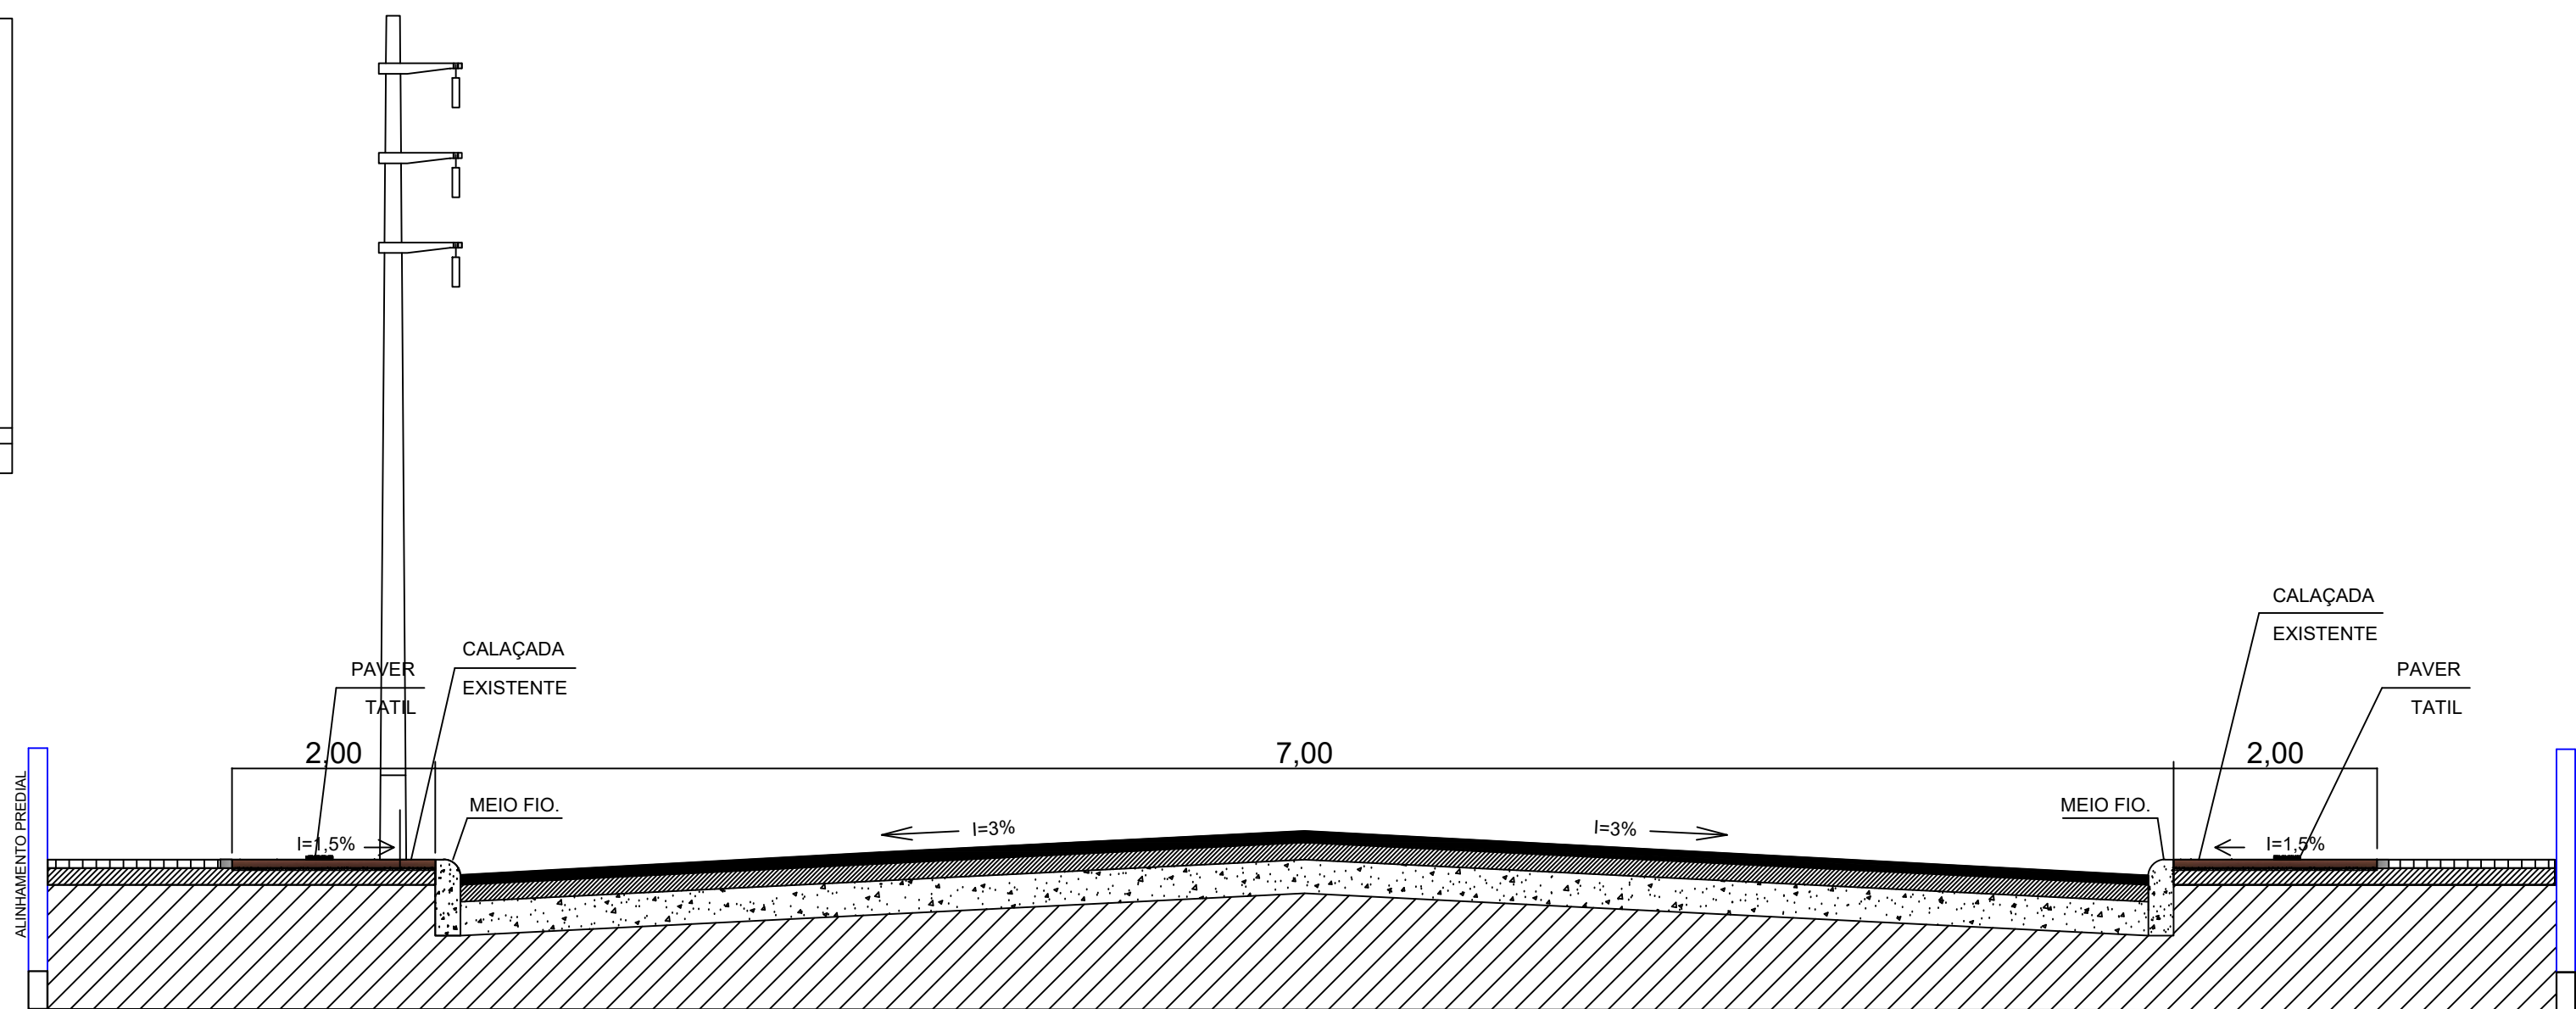
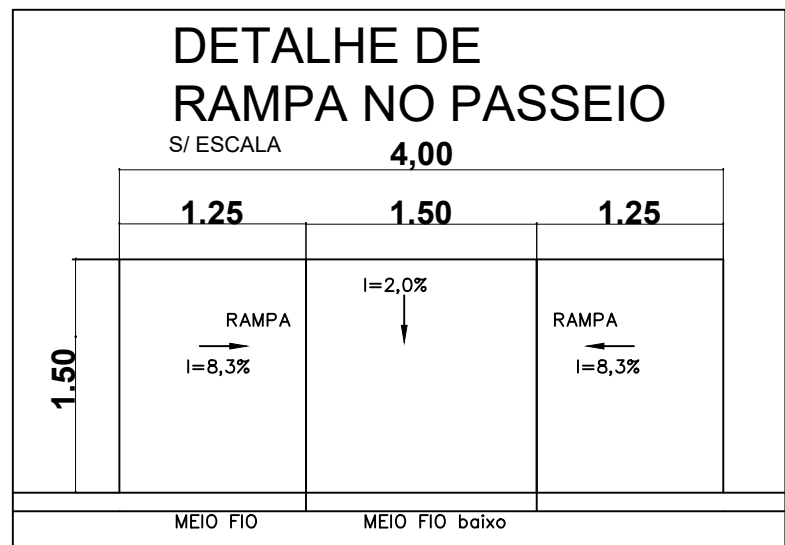


PLANTA BAIXA DE CALÇADAS
ESCALA: 1/50

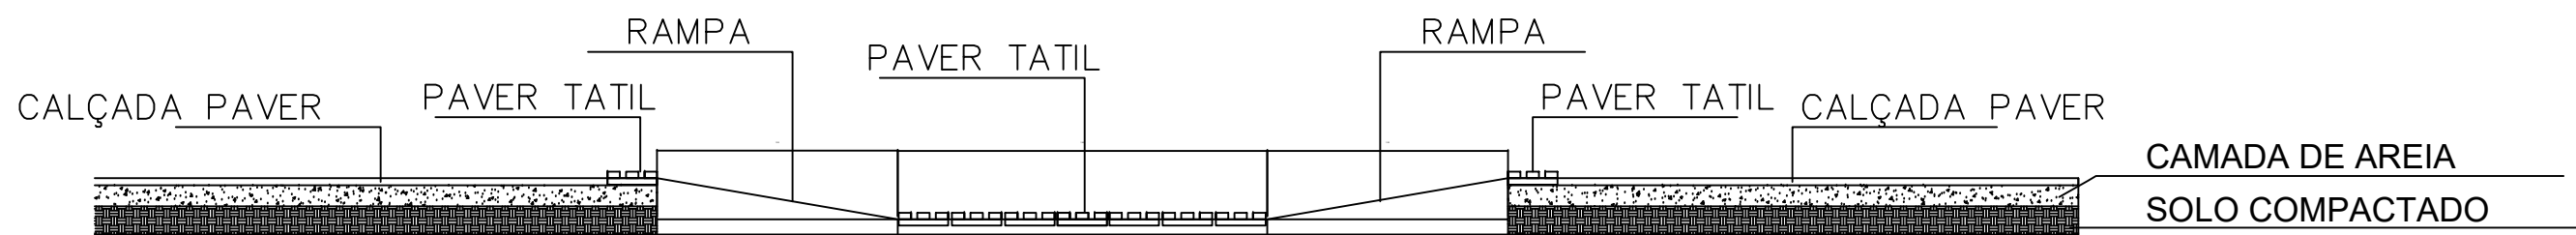


SEÇÃO TRANSVERSAL BB
SEM ESCALA.

LEGENDA E QUANTITATIVOS:

- PAVER TATIL = 42,00m²
- TOTAL DE CALÇADA EM PAVER AREA= 428,00m²
- VIGA DE CONTENÇÃO = 21,00m²
- MEIO FIO = 0,00 METROS

APROVAÇÃO	PREFEITO
-----------	----------

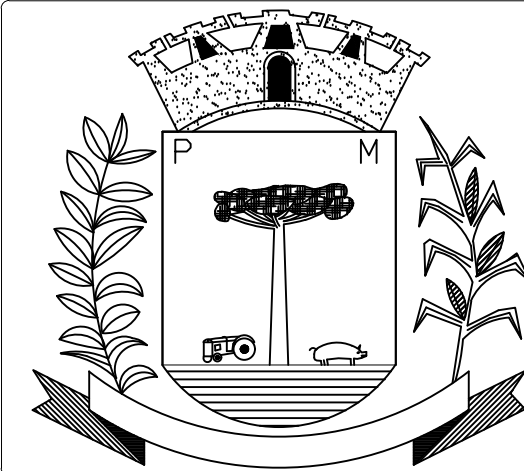

PREFEITURA MUNICIPAL DE
SANTO ANTONIO DO
SUDOESTE - PR.

CALÇADAS	Proprietário:	PREF. MUN. SANTO ANTONIO DO SUDOESTE	Data:	AGOSTO 2023
	Obra:	RECAPE ASFÁLTICO SOBRE PAV. POL.	Escala:	INDICADA
	Endereço:	RUA SADI VARGAS SETE DE SETEMBRO	Desenho:	VALDECIR
	Especificação:	PLANTA BAIXA: PAVIMENTAÇÃO DE CALÇADA CORTE A-A , DETALHES E OUTROS	Área:	428,00M ²
	Responsável técnico:		Trecho:	
			Prancha:	1/3