


PLANTA DE SINALIZAÇÃO
ESCALA: 1/50
FAIXA BRANCA =28,00M²
FAIXA AMARELA =13,00M²

LEGENDA E QUANTITATIVOS:

- FAIXAS DE PEDESTRES 28,00m²
- FAIXA AMARELAS DIVISOR DE PISTA 45,00m²

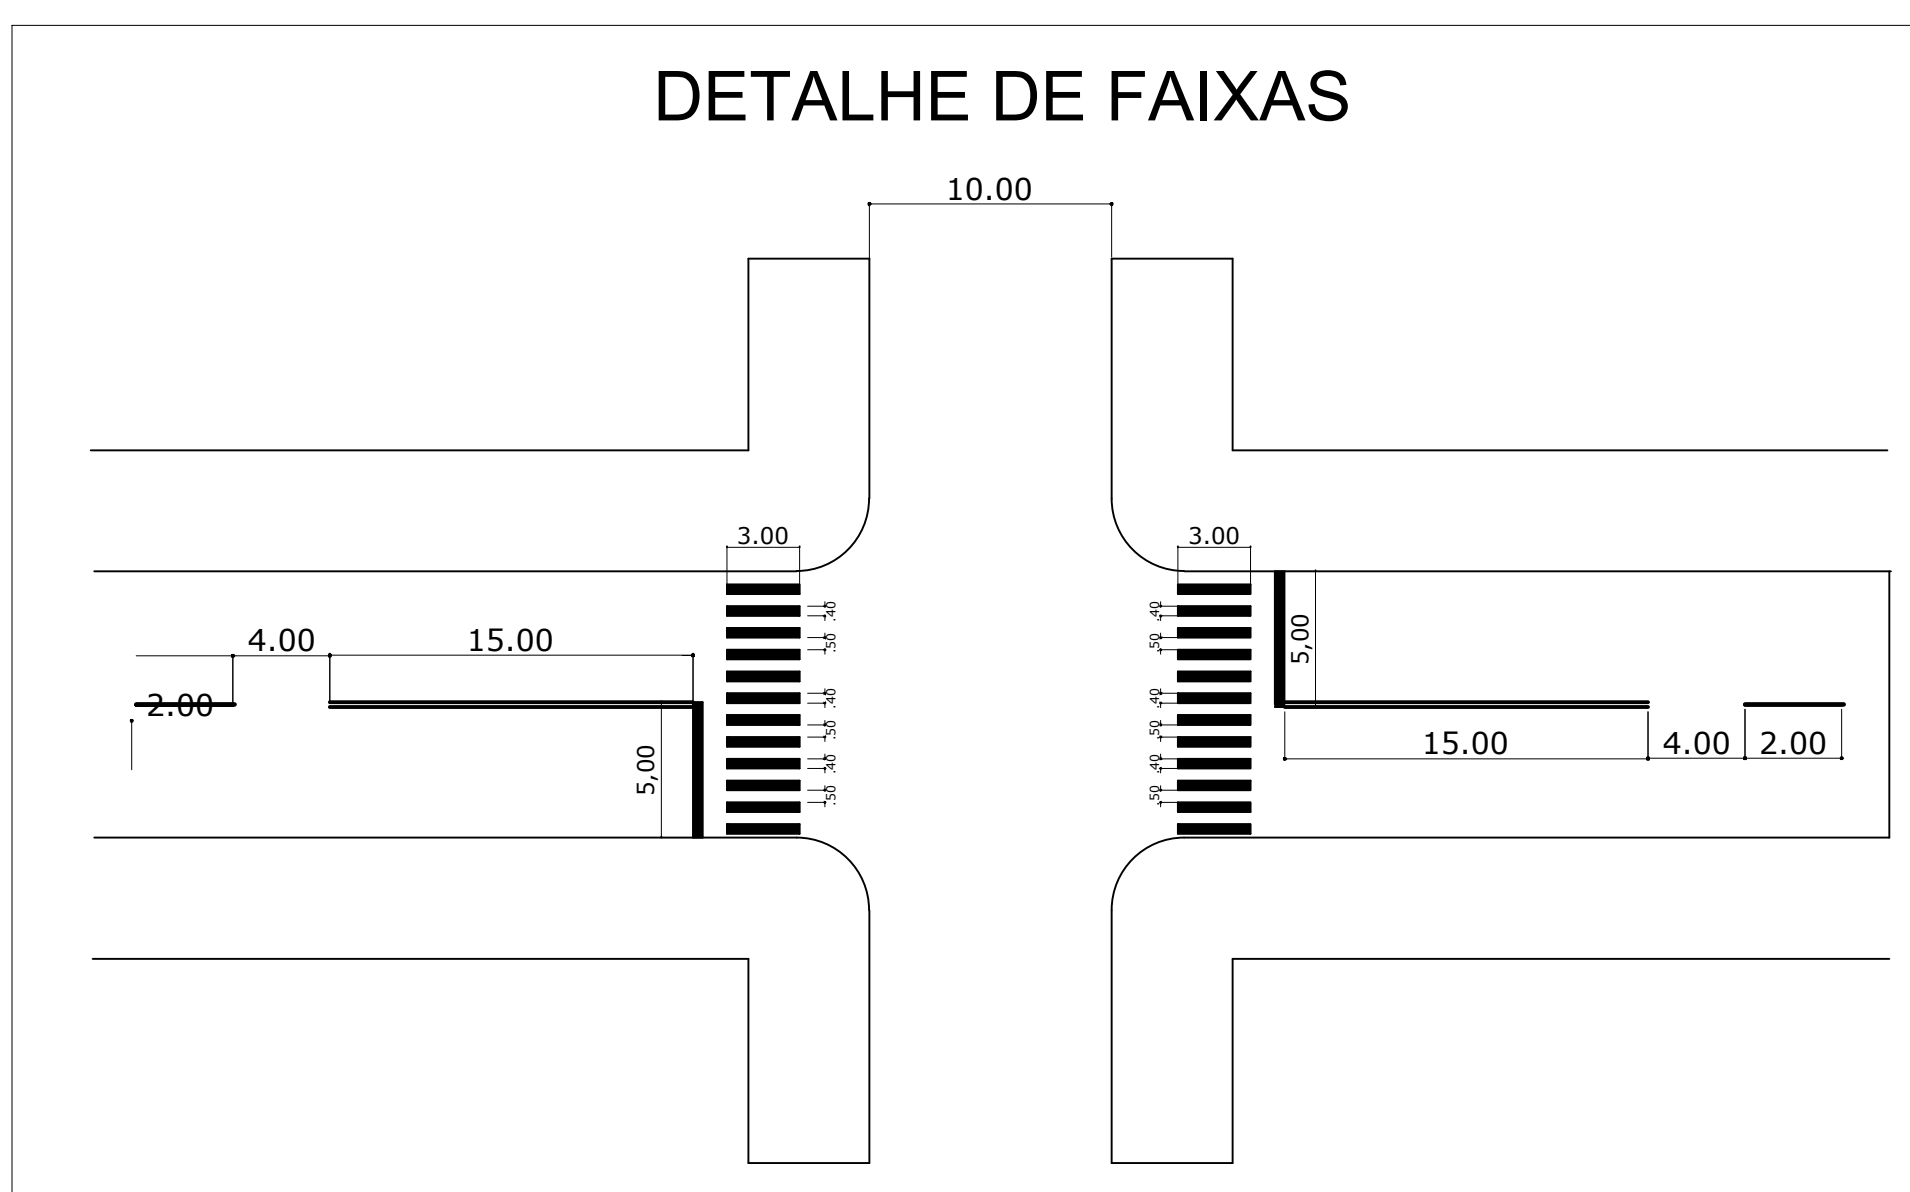


O PROJETO FOI ELABORADO DE ACORDO COM O CÓDIGO DE TRÂNSITO
BRASILEIRO E COM O MANUAL BRASILEIRO DE SINALIZAÇÃO DE TRÂNSITO

LEGENDA E QUANTITATIVOS

TUBO GALVANIZADO COMP. 3m	1 UDS
PLACAS DE NOMES DE RUAS	2 UDS
PLACAS DE PREFERENCIAIS EXISTENTE	2 UDS
PLACAS DE PREFERENCIAIS	0 UDS

APROVAÇÃO	PREFEITO
-----------	----------

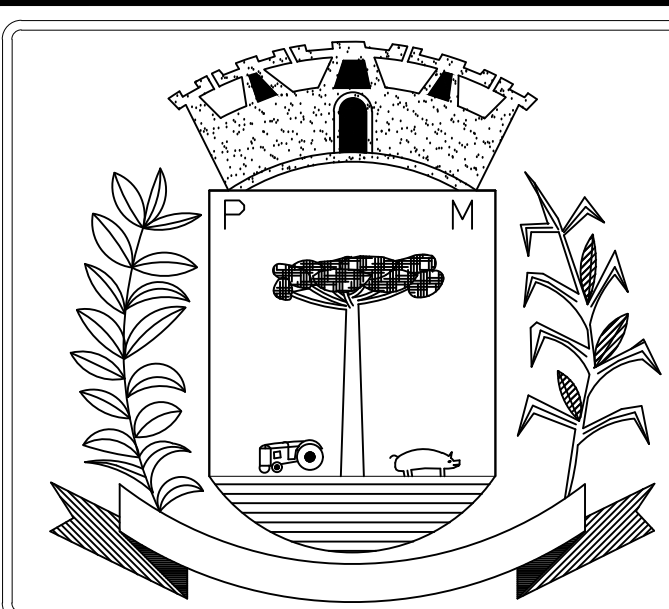

PREFEITURA MUNICIPAL DE
SANTO ANTONIO DO
SUDOESTE - PR.

SINALIZAÇÃO

Proprietário: PREF. MUN. SANTO ANTONIO DO SUDOESTE	Data: AGOSTO 2023
Obra: RECAPE ASFÁLTICO SOBRE PAV. POL.	Escala: INDICADA
Endereço: RUA LAURINDO FLAVIO SCOPEL ENTRE RIOS	Desenho: VALDECIR
Especificação: PLANTA BAIXA: SINALIZAÇÃO DETALHES E OUTROS	Área:
Responsável técnico:	Trecho:
	Prancha: 3/3