



PLANTA BAIXA ASFALTO
RUA GENERAL OSORIO
ESCALA: 1/50

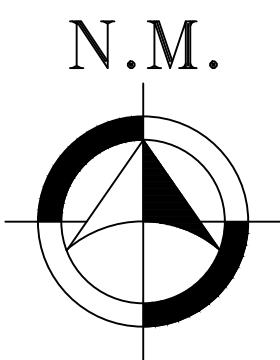

LEGENDA E QUANTITATIVOS:

RECAPEAMENTO EM CBUQ A = 917,00m²

BLE BOCA DE LOBO EXISTENTE

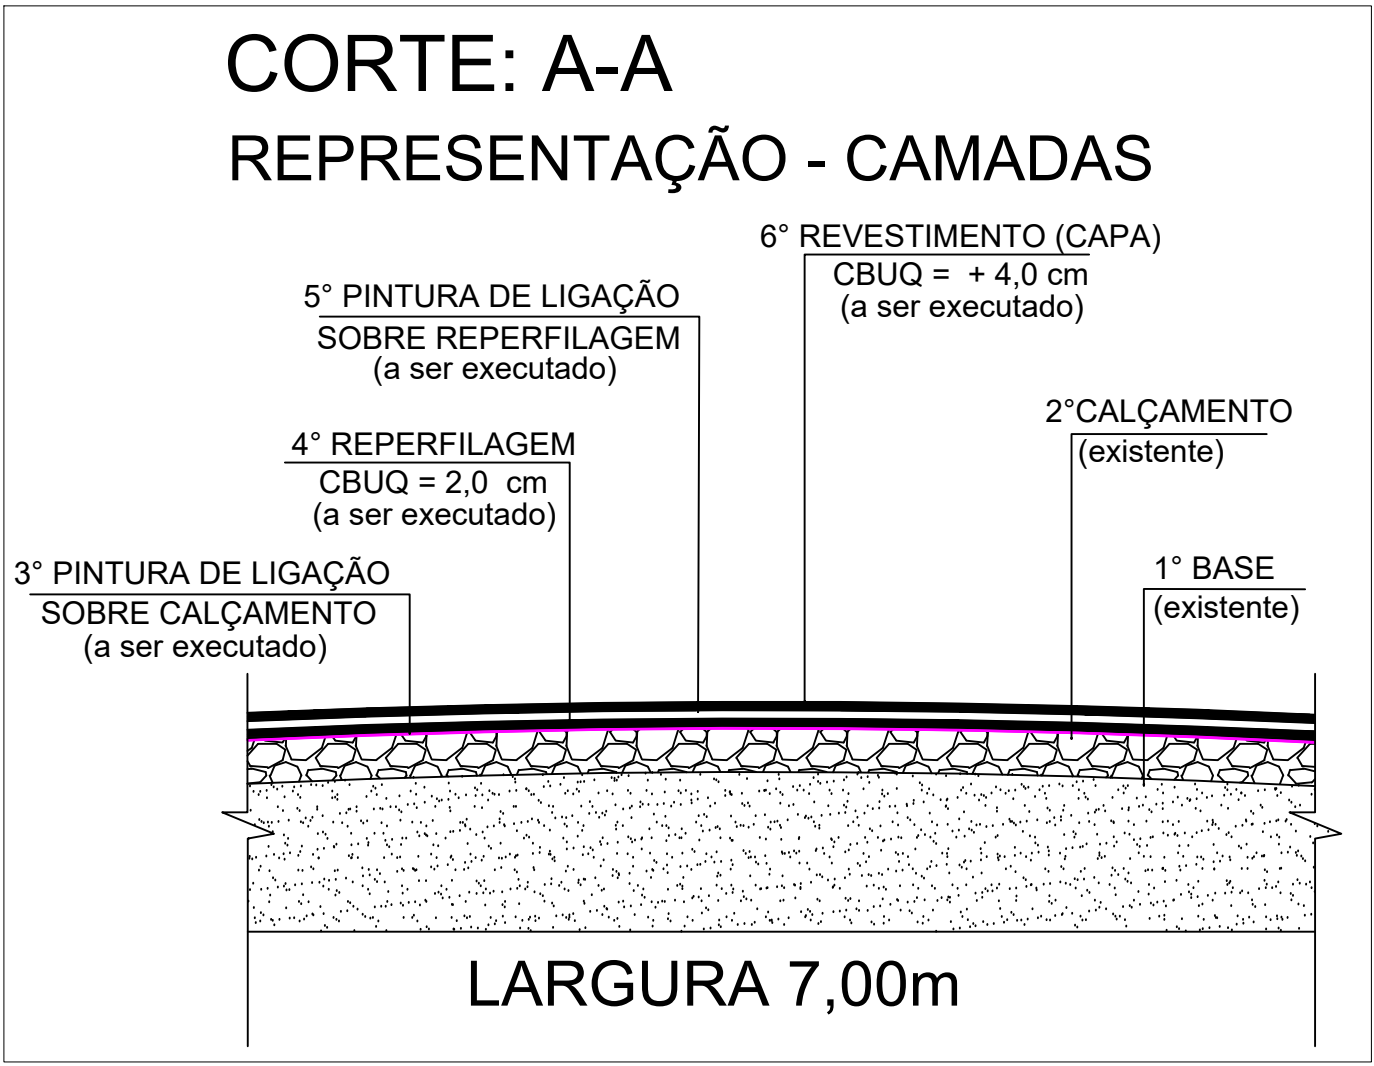

| | |
|-----------|----------|
| APROVAÇÃO | PREFEITO |
|-----------|----------|

PREFEITURA MUNICIPAL DE
SANTO ANTONIO DO
SUDOESTE - PR.

| | | |
|-------------------|--|-----------------------------|
| GEOMÉTRICO | Proprietário: PREF. MUN. SANTO ANTONIO DO SUDOESTE | Data: AGOSTO 2023 |
| | Obra: RECAPE ASFÁLTICO SOBRE PAV. POL. | Escala: INDICADA |
| | Endereço: RUA GENERAL OSORIO ENTRE RIOS | Desenho: VALDECIR |
| | Especificação: PLANTA BAIXA: PAVIMENTAÇÃO DE ASFALTO CORTE A-A , DETALHES E OUTROS | Área: 917,00M2 |
| | Responsável técnico | Trecho: |
| | | Prancha: 2/3 |