


RUA: RAMALHO PIVA

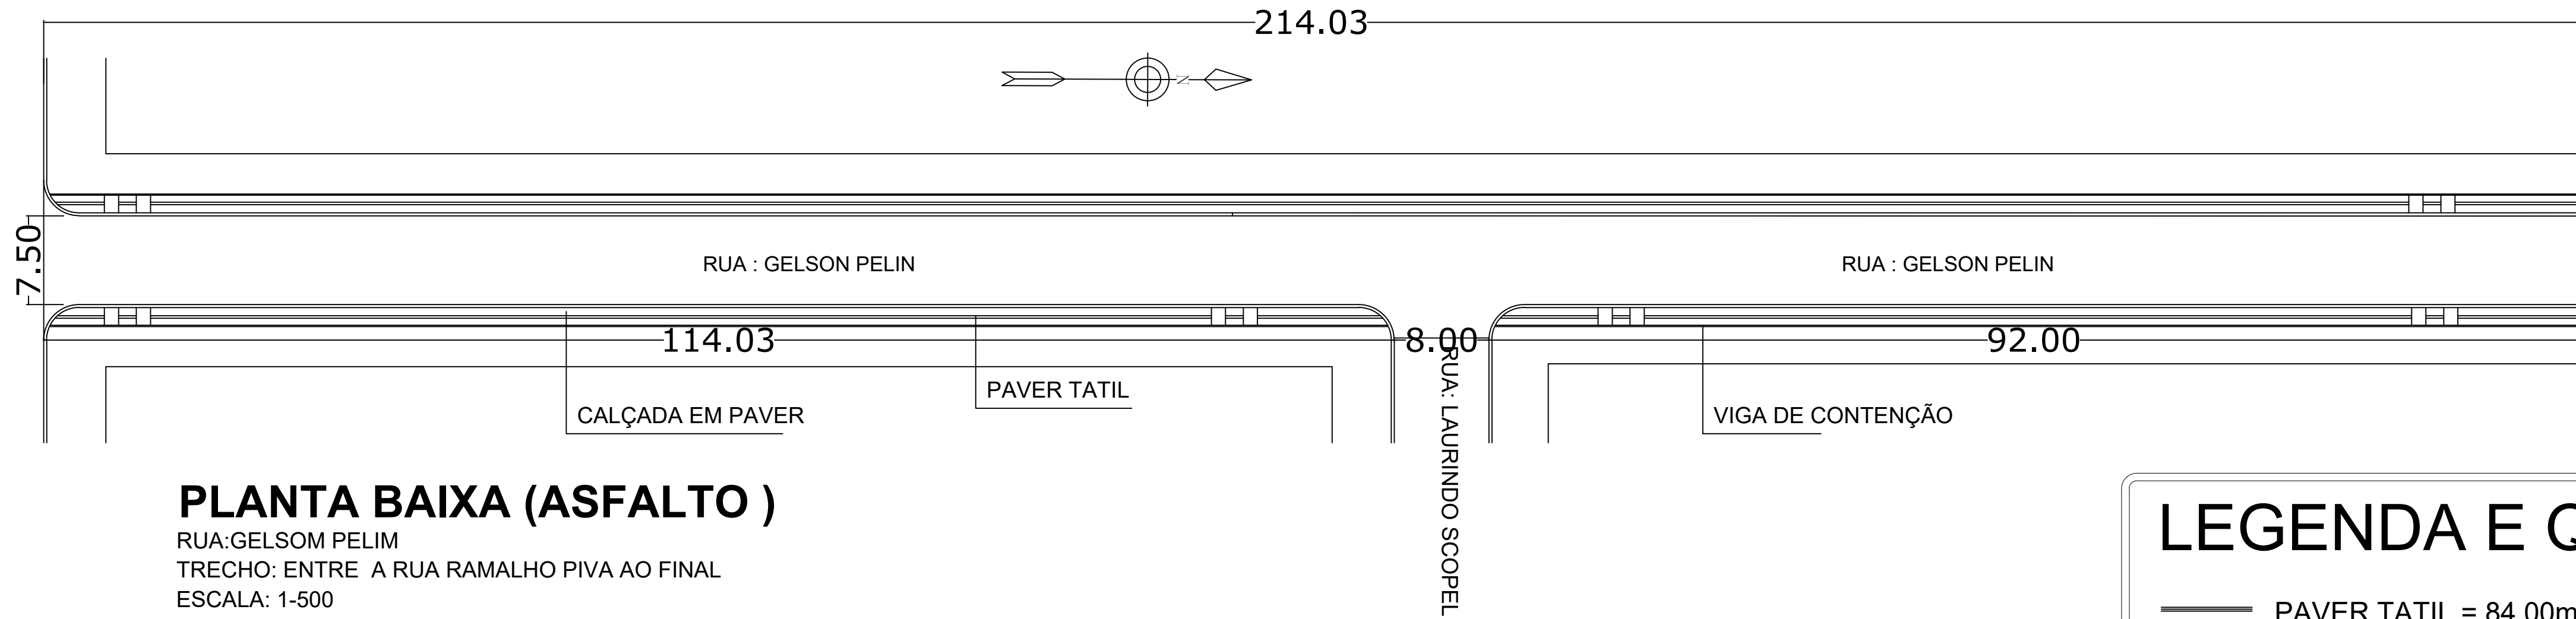


PLANTA BAIXA (ASFALTO)

RUA: GELSON PELIM
TRECHO: ENTRE A RUA RAMALHO PIVA AO FINAL
ESCALA: 1-500



LEGENDA E QUANTITATIVOS:

- PAVER TATIL = 84,00m²
- TOTAL DE CALÇADA EM PAVER AREA= 630,00m²
- VIGA DE CONTENÇÃO = 42,00m²
- MEIO FIO = 260,00 METROS EXISTENTE

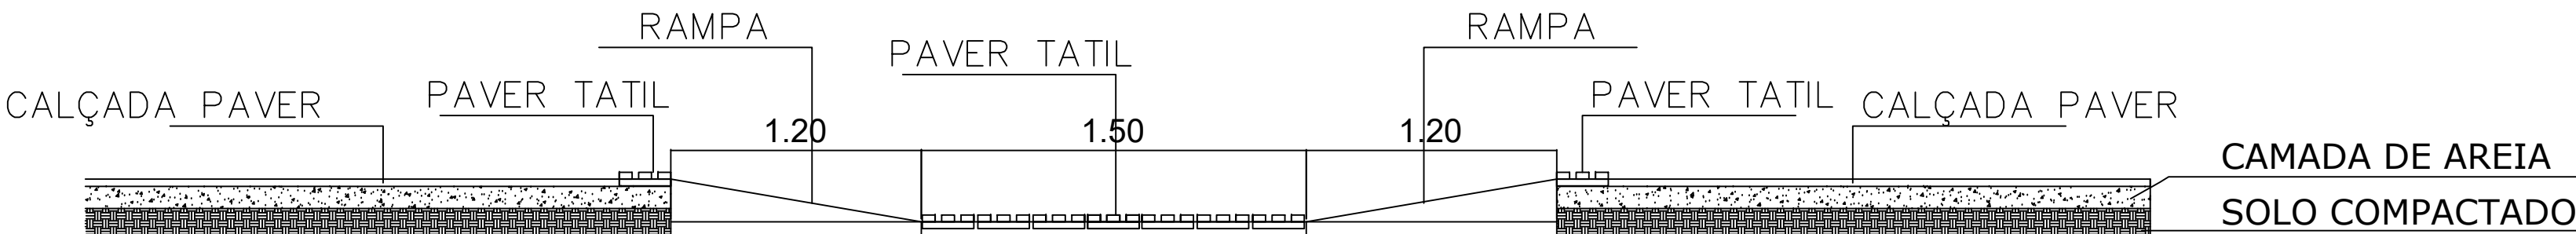


PLANTA BAIXA DE CALÇADAS

ESCALA: 1/50

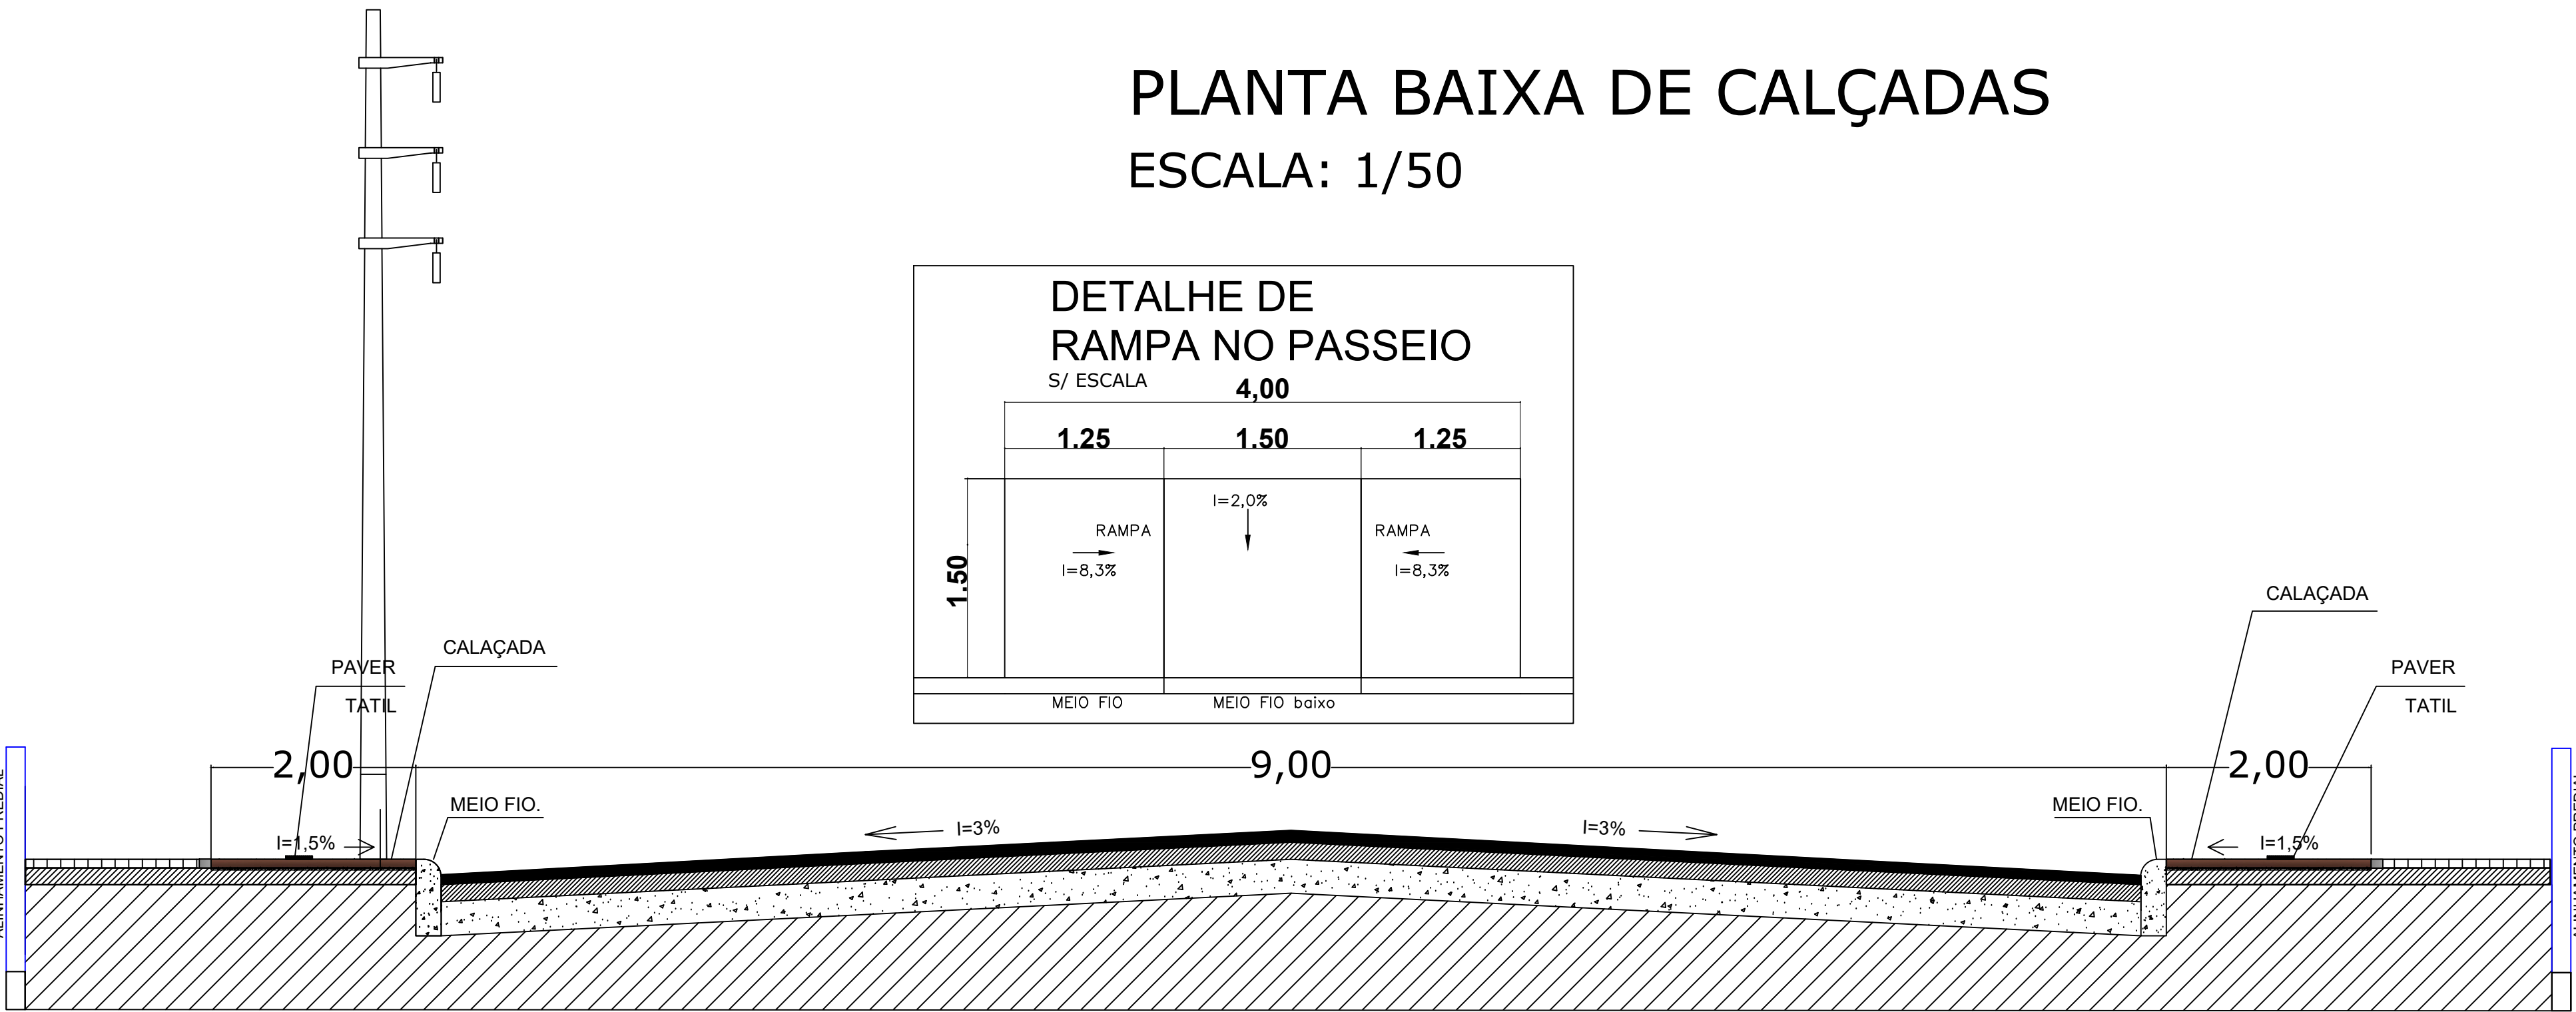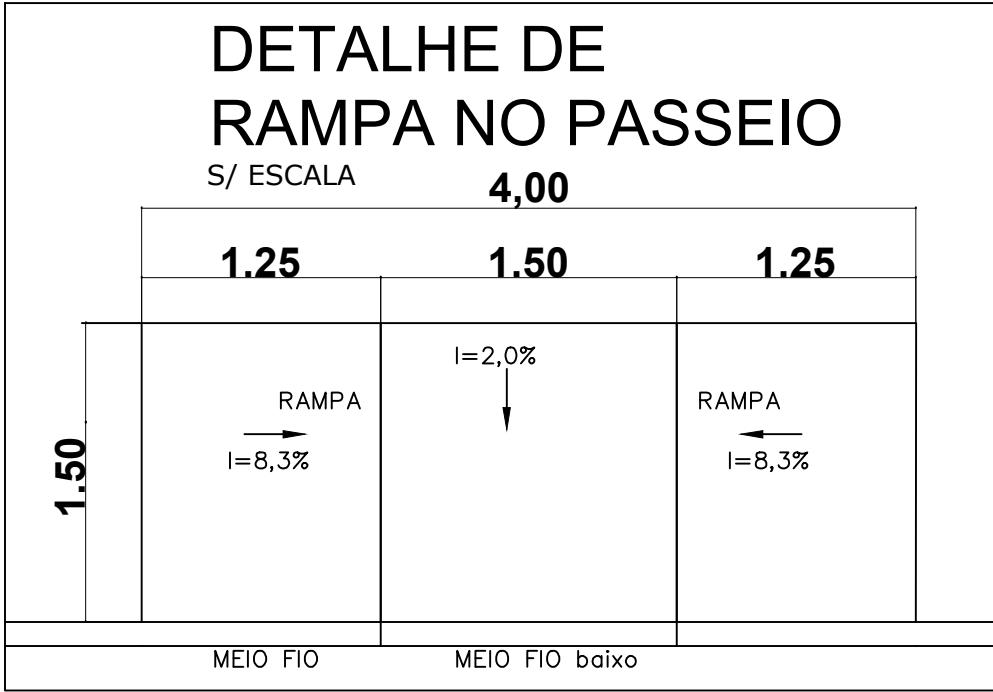

SEÇÃO TRANSVERSAL BB
SEM ESCALA.

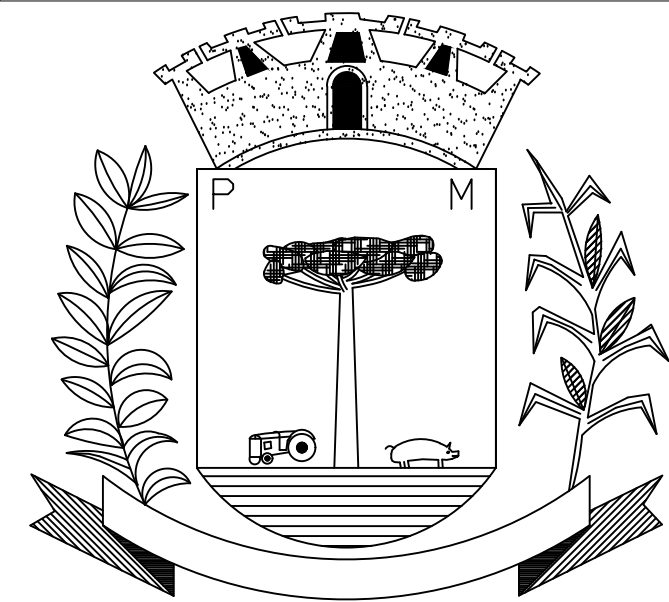

PREFEITURA MUNICIPAL DE
SANTO ANTONIO DO
SUDOESTE - PR.

Projeto: PAVIMENTAÇÃO	Proprietário:	PREF. MUN. SANTO ANTONIO DO SUDOESTE	Data:	ABRIL 2022
	Obra:	RECAPE ASFÁLTICO SOBRE PAV. POL.	Escala:	INDICADA
	Endereço:	RUA GELSON PELIM BAIRRO ENTRE RIOS	Desenho:	VALDECIR
	Especificação:	PLANTA BAIXA: PAVIMENTAÇÃO DE ASFALTO CORTE A-A , DETALHES E OUTROS	Área:	1.605M2
	Responsável técnico:		Trecho:	
			Prancha:	1/2