
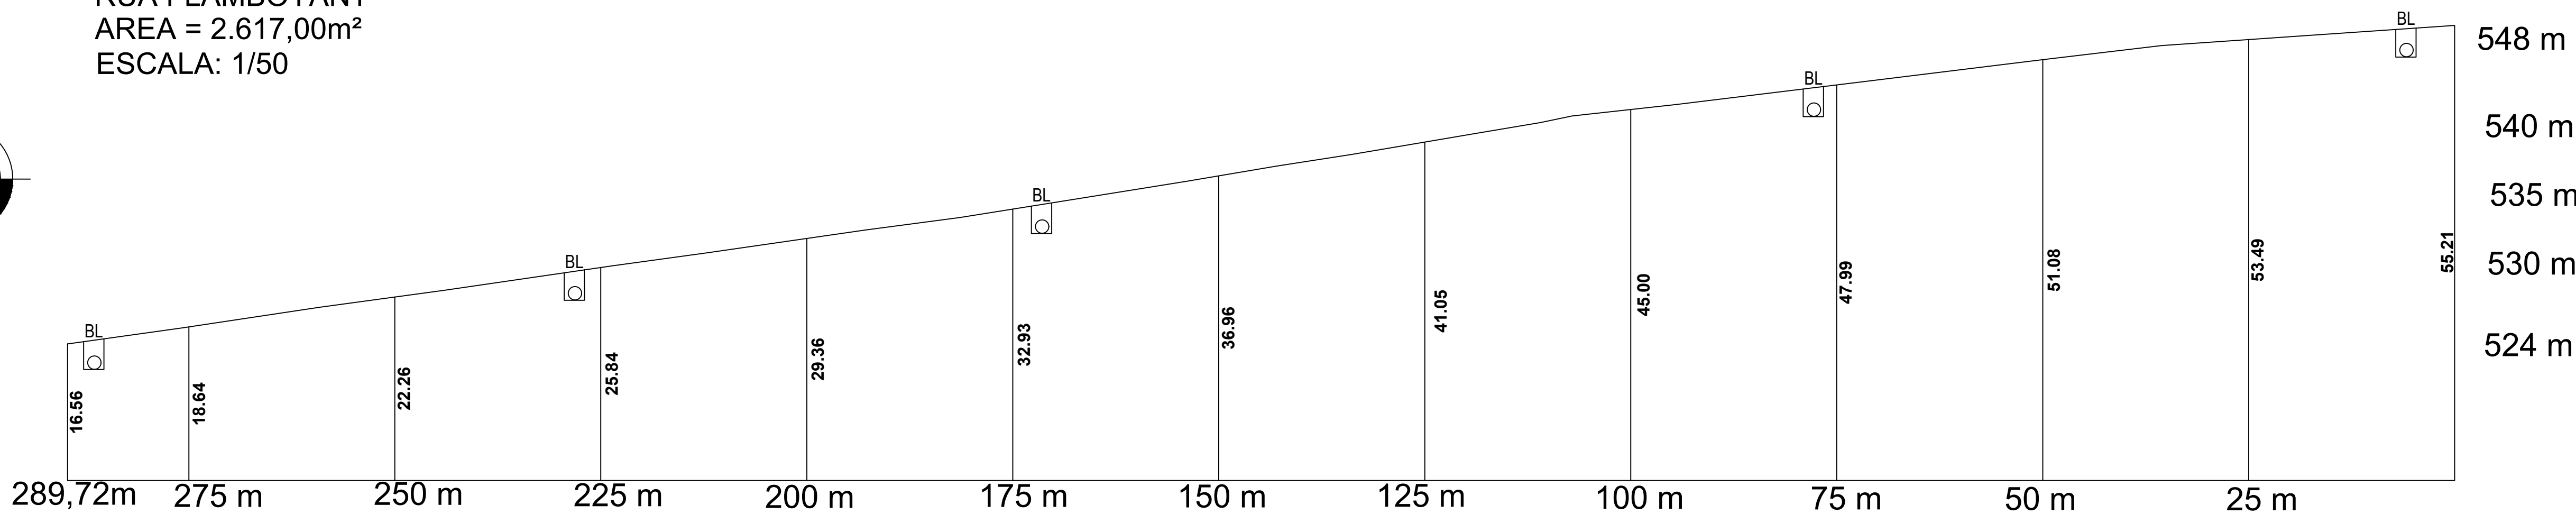


COORDENADAS
226863.71 m E
7115767.31 m S

COORDENADAS
227153.04 m E
7115781.64 m S


PLANTA BAIXA ASFALTO
RUA FLAMBOYANT
AREA = 2.617,00m²
ESCALA: 1/50

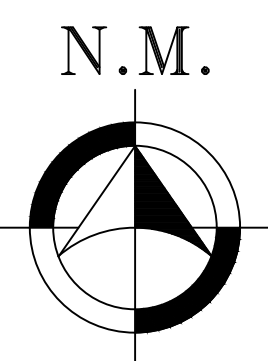

PERFIL LONGITUDINAL
ESCALA: 1/50

LEGENDA

- TUBULAÇÃO EXISTENTE
- BOCA DE LOBO E CAIXA DE INSPEÇÃO EXISTENTE

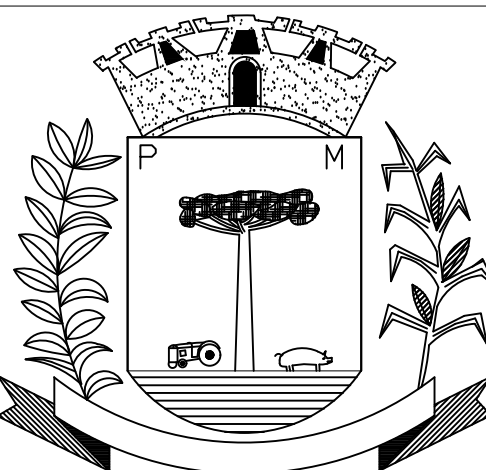

PREFEITURA MUNICIPAL DE
SANTO ANTONIO DO
SUDOESTE - PR.

Projeto: DRENAGEM	Proprietário: PREF. MUN. SANTO ANTONIO DO SUDOESTE	Data: ABRIL 2024
	Obra: RECAPE ASFÁLTICO SOBRE PAV. POL.	Escala: INDICADA
	Endereço: RUA FLAMBOYANT JARDIM FRONTEIRA	Desenho: DANIELA
	Especificação: PLANTA BAIXA: PAVIMENTAÇÃO DE ASFALTICA E DRENAGEM	Área: 2.617,00M2
	Responsável técnico:	Trecho: Prancha: 1/1