


PLANTA BAIXA ASFALTO
ESCALA: 1/50

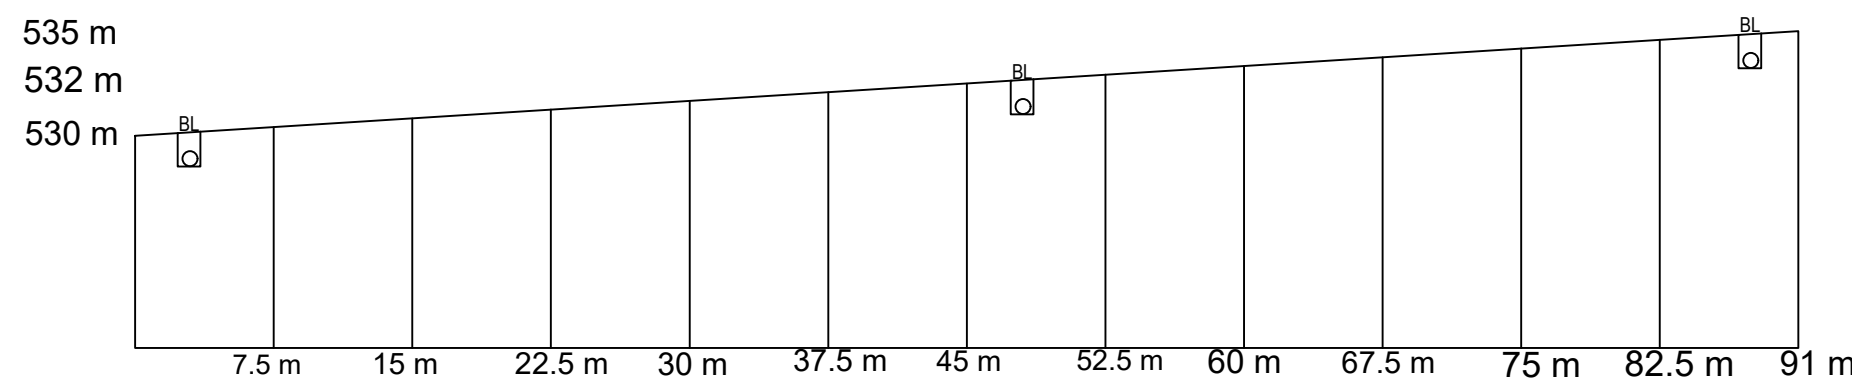


LEGENDA

- TUBULAÇÃO EXISTENTE
- BOCA DE LOBO E CAIXA DE INSPEÇÃO EXISTENTE

APROVAÇÃO

PREFEITO

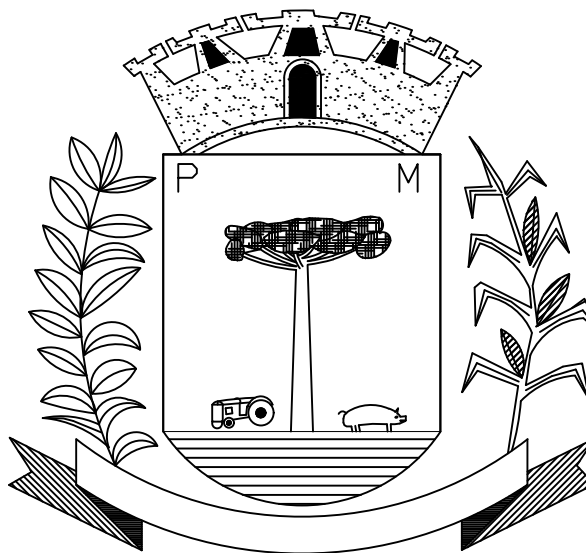

PREFEITURA MUNICIPAL DE
SANTO ANTONIO DO
SUDOESTE - PR.

Projeto: **DRENAGEM**

Proprietário: **PREF. MUN. SANTO ANTONIO DO SUDOESTE**

Data: **MAIO 2024**

Obra: **RECAPE ASFÁLTICO SOBRE PAV. POL.**

Escala: **INDICADA**

Endereço: **RUA RUI BARBOSA 02
PRINCESA ISABEL**

Desenho: **DANIELA**

Especificação: **PLANTA BAIXA: SINALIZAÇÃO
DETALHES E OUTROS**

Área:

Responsável técnico

Trecho:

Prancha:

4/4