

COORDENADAS
228425.39 m E
7113877.42 m S

R. LEONEL DE MOURA BRIZOLA


R. AMAZONAS

R. BAHIA

R. CUIABÁ


R. RIO GRANDE DO SUL

COORDENADAS
228390.03 m E
7114123.29 m S

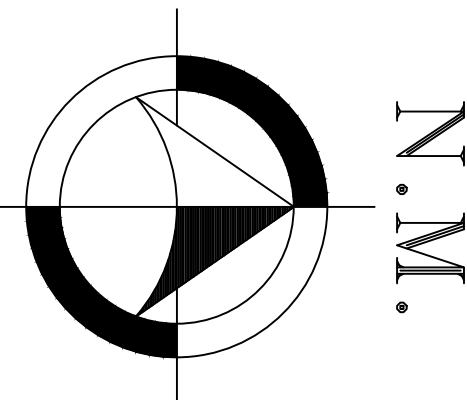

PLANTA BAIXA ASFALTO

RUA FORTALEZA
ESCALA: 1/50

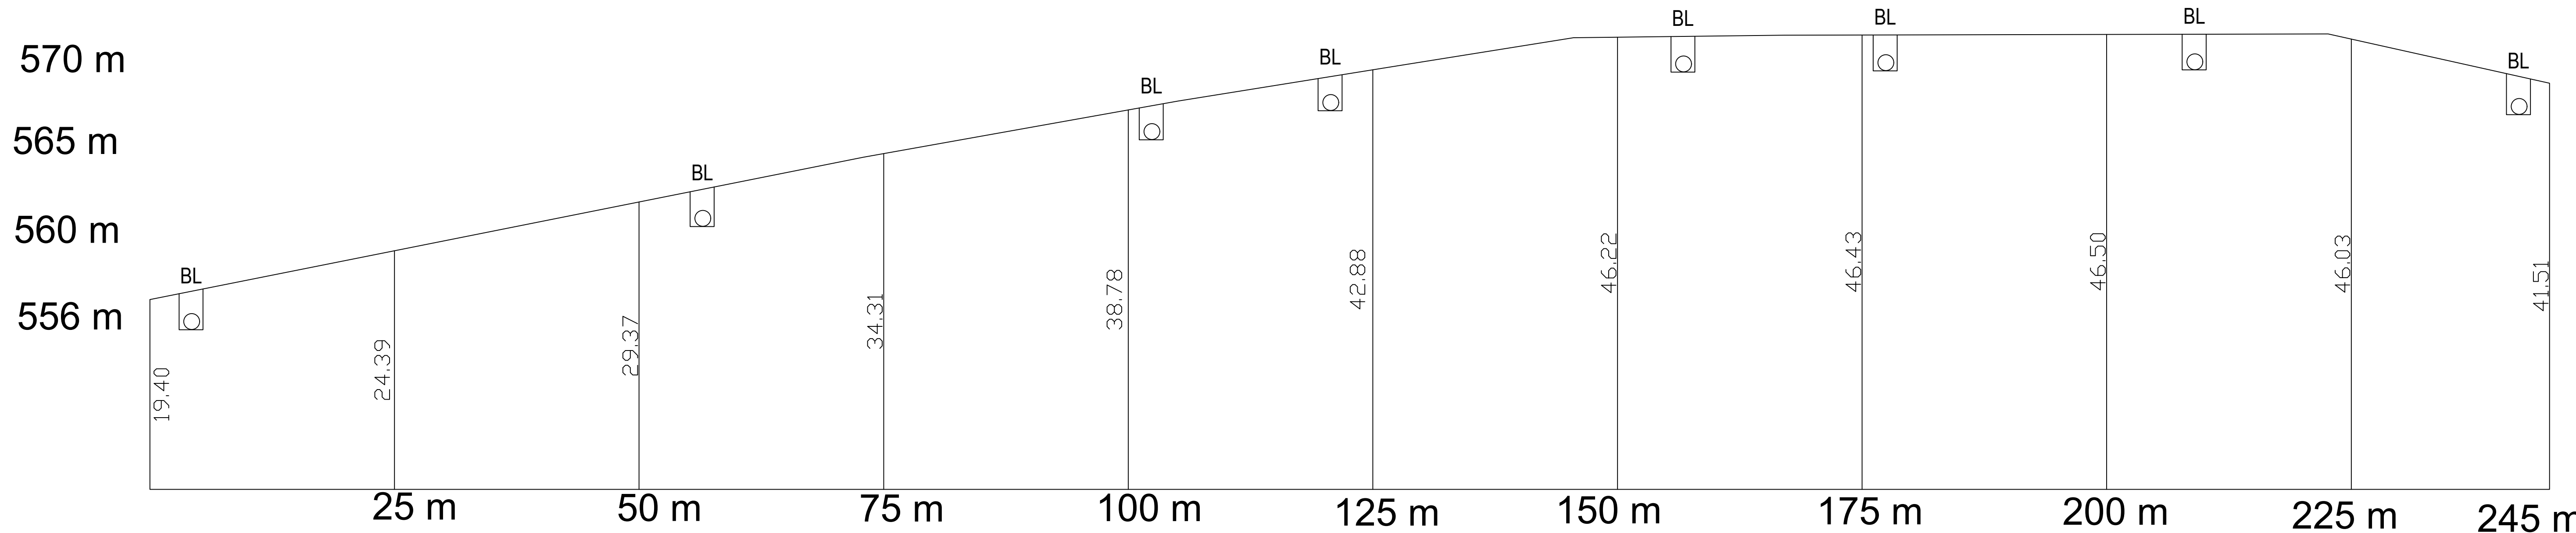


LEGENDA

- TUBULAÇÃO EXISTENTE
- BOCA DE LOBO E CAIXA DE INSPEÇÃO EXISTENTE

APROVAÇÃO

PREFEITO

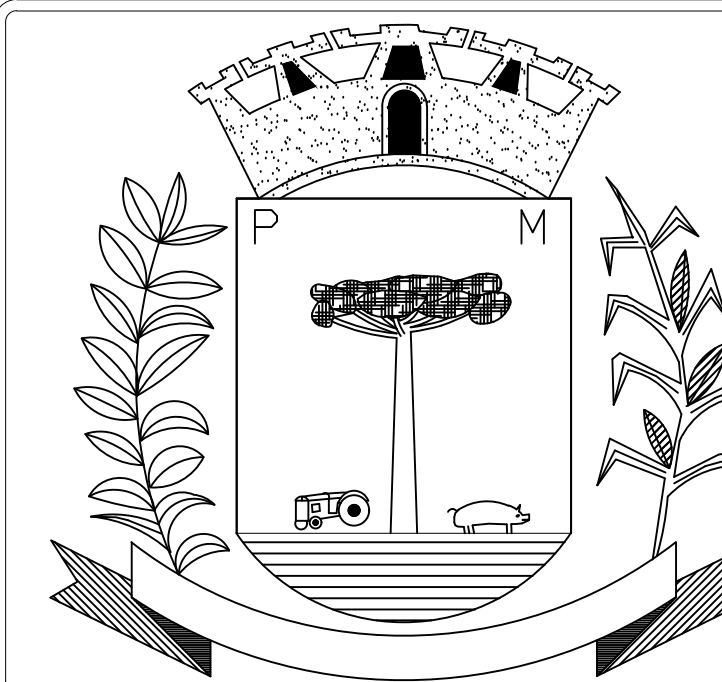

PREFEITURA MUNICIPAL DE
SANTO ANTONIO DO
SUDOESTE - PR.

Projeto: **DRENAGEM**

Proprietário: **PREF. MUN. SANTO ANTONIO DO SUDOESTE**

Data: **ABRIL 2024**

Obra: **RECAPE ASFÁLTICO SOBRE PAV. POL.**

Escala: **INDICADA**

Endereço: **RUA FORTALEZA
NOVO HORIZONTE**

Desenho: **DANIELA**

Especificação: **PLANTA BAIXA: PAVIMENTAÇÃO DE ASFÁLTICA E DRENAGEM**

Área:

Responsável técnico

Trecho:

Prancha:

1/1