



COORDENADAS
227854.14 m E
7114037.99 m S

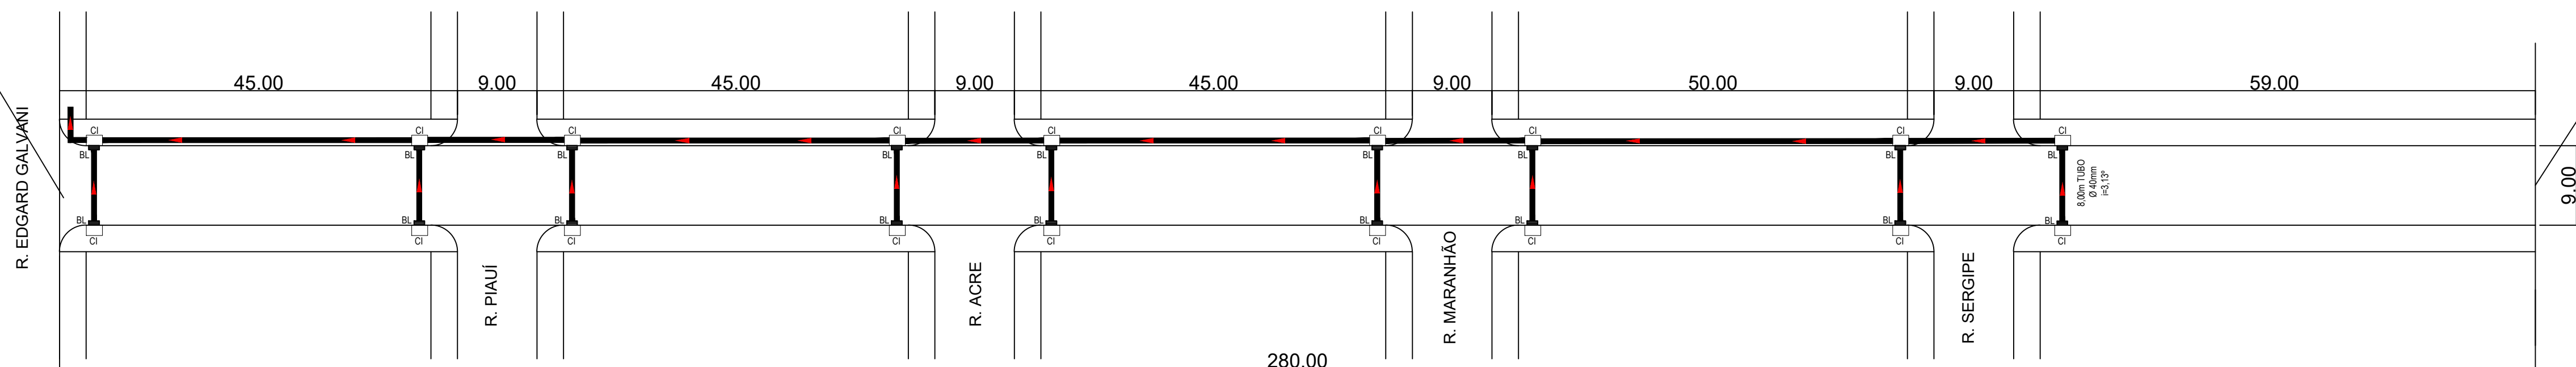


COORDENADAS
228120.98 m E
7114082.49 m S

PLANTA BAIXA ASFALTO
RUA CRISTIANO WAGNER
ESCALA: 1/50

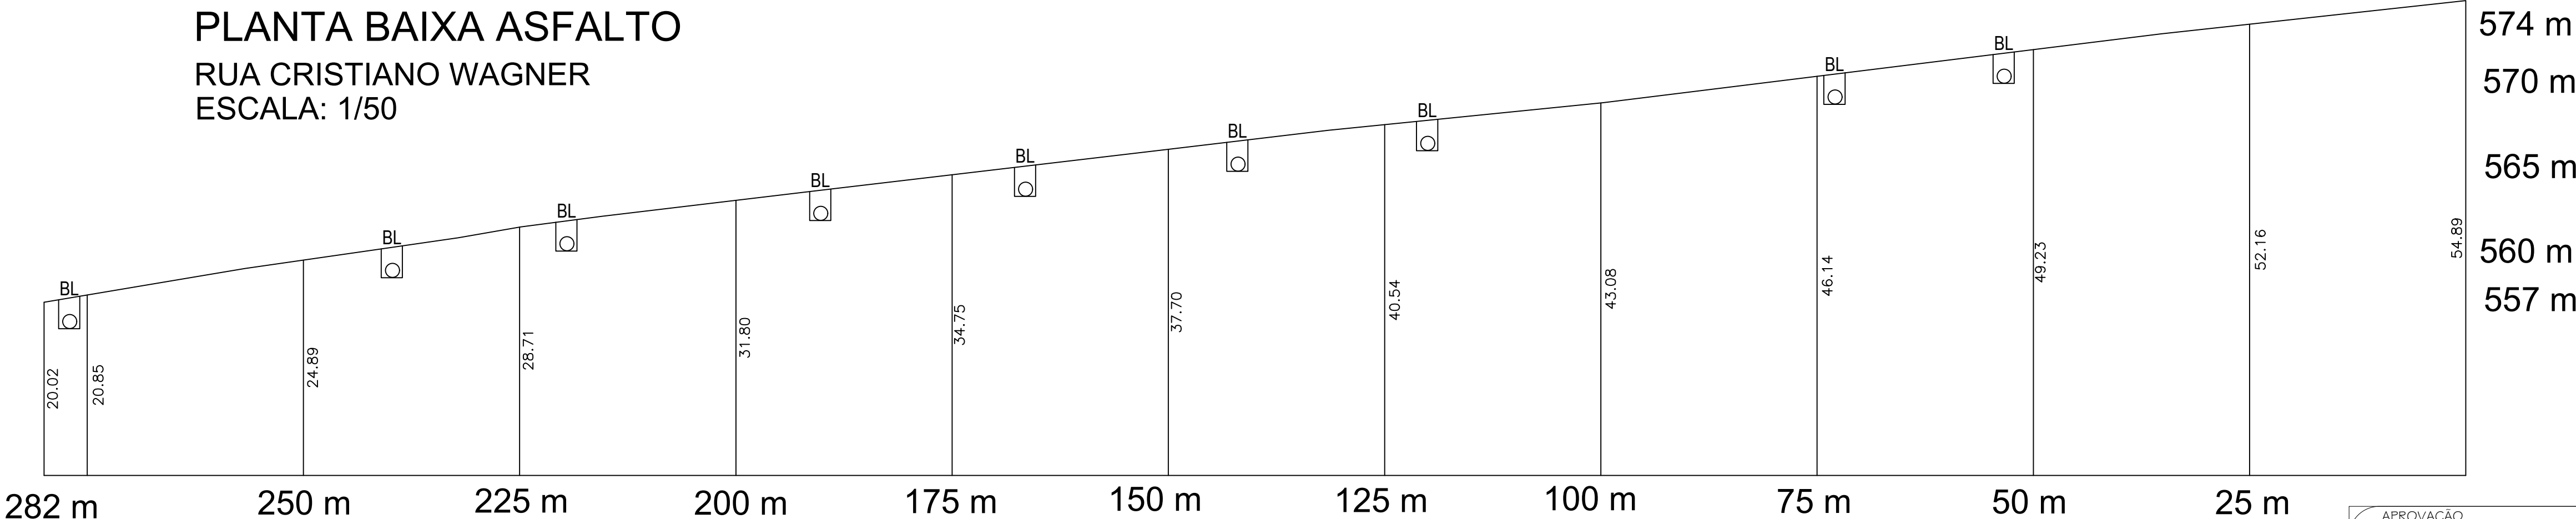

N.M.

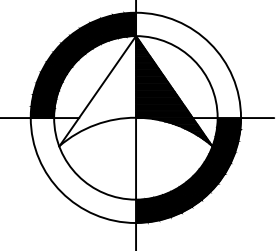


PERFIL LONGITUDINAL
ESCALA: 1/50

LEGENDA

- TUBULAÇÃO EXISTENTE
- BOCA DE LOBO E CAIXA DE INSPEÇÃO EXISTENTE

| | |
|-----------|----------|
| APROVAÇÃO | PREFEITO |
|-----------|----------|

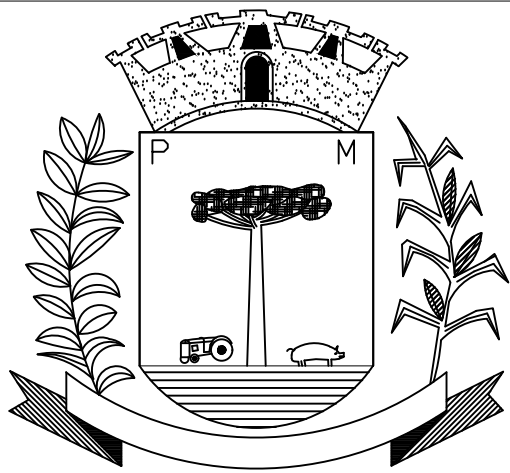

PREFEITURA MUNICIPAL DE
SANTO ANTONIO DO
SUDOESTE - PR.

| | | |
|-----------------------------|---|---------------------------------------|
| Projeto: DRENAGEM | Proprietário: PREF. MUN. SANTO ANTONIO DO SUDOESTE | Data: ABRIL 2024 |
| | Obra: RECAPE ASFÁLTICO SOBRE PAV. POL. | Escala: INDICADA |
| | Endereço: RUA FLAMBOYANT JARDIM FRONTEIRA | Desenho: DANIELA |
| | Especificação: PLANTA BAIXA: PAVIMENTAÇÃO DE ASFALTICA E DRENAGEM | Área: 2.617,00M2 |
| | Responsável técnico: | Trecho: Prancha: 1/1 |