
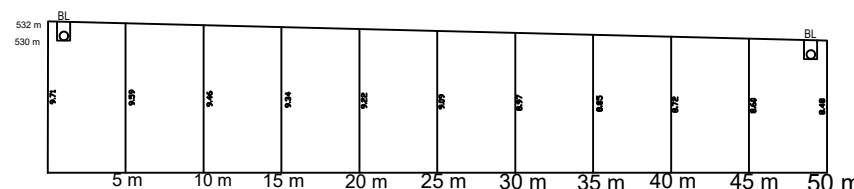


PLANTA BAIXA ASFALTO
RUA CEDRO
AREA = 458,00m²
ESCALA: 1/50

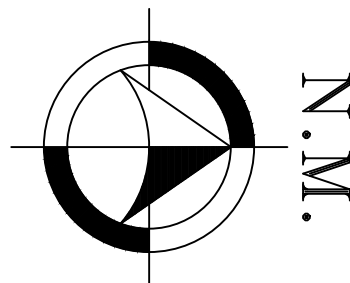


PERFIL LONGITUDINAL
ESCALA: 1/50

LEGENDA

- TUBULAÇÃO EXISTENTE
- BOCA DE LOBO E CAIXA DE INSPEÇÃO EXISTENTE

APROVAÇÃO	PREFEITO
-----------	----------

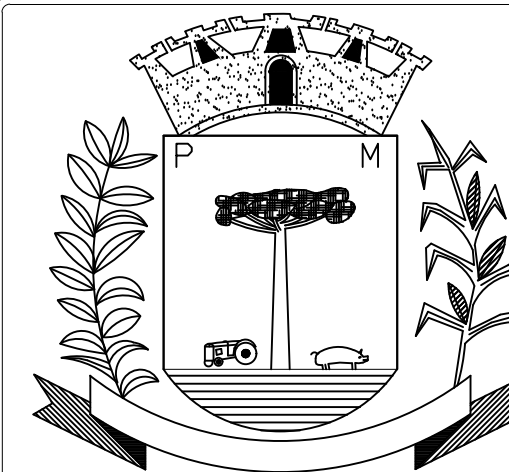

PREFEITURA MUNICIPAL DE
SANTO ANTONIO DO
SUDOESTE - PR.

Projeto: DRENAGEM	Proprietário: PREF. MUN. SANTO ANTONIO DO SUDOESTE	Data: ABRIL 2024
	Obra: RECAPE ASFÁLTICO SOBRE PAV. POL.	Escala: INDICADA
	Endereço: RUA CEDRO JARDIM FRONTEIRA	Desenho: VALDECIR
	Especificação: PLANTA BAIXA: PAVIMENTAÇÃO DE ASFALTICA E DRENAGEM	Área: 458,00M2
	Responsável técnico	Trecho: 1/1