

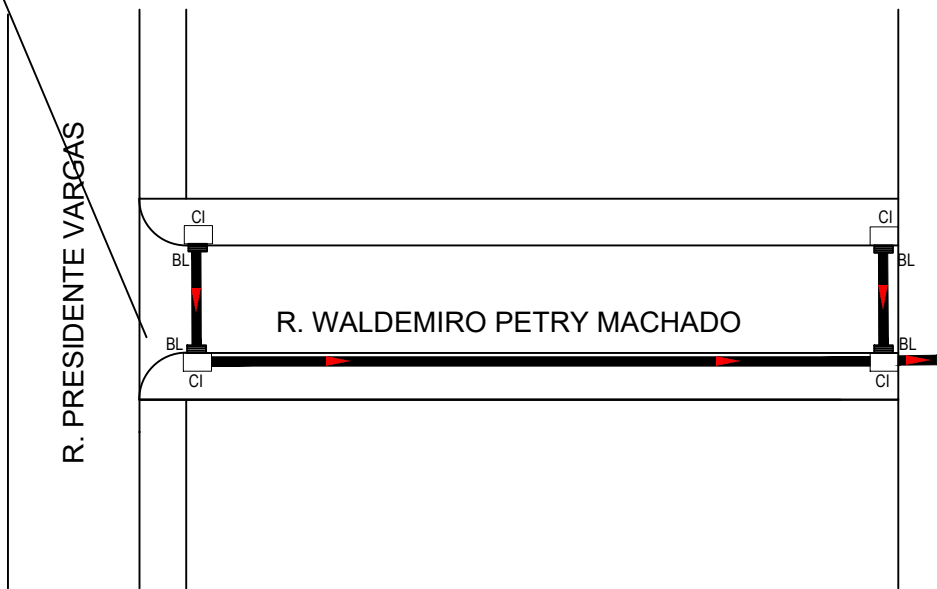


COORDENADAS
26° 04'49.24" S
53° 43'36.59"O

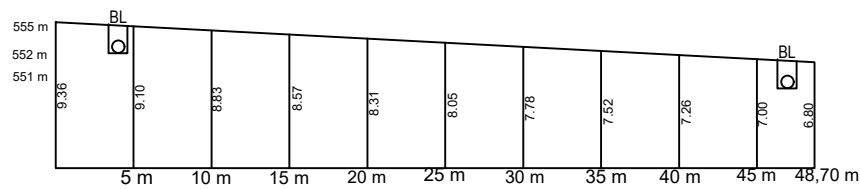

PLANTA BAIXA ASFALTO
RUA WALDEMIRO P. MACHADO
ESCALA: 1/50

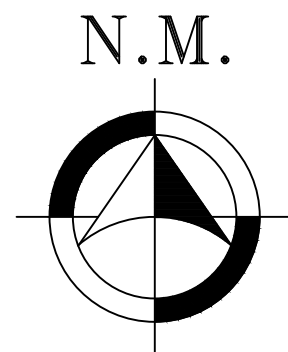

PERFIL LONGITUDINAL
ESCALA: 1/50

LEGENDA

- TUBULAÇÃO EXISTENTE
- BOCA DE LOBO E CAIXA DE INSPEÇÃO EXISTENTE

APROVAÇÃO	PREFEITO
-----------	----------

PREFEITURA MUNICIPAL DE
SANTO ANTONIO DO
SUDOESTE - PR.

Projeto: DRENAGEM	Proprietário: PREF. MUN. SANTO ANTONIO DO SUDOESTE	Data: ABRIL 2024
	Obra: RECAPE ASFÁLTICO SOBRE PAV. POL.	Escala: INDICADA
	Endereço: RUA WALDEMIRO PETRY MACHADO BAIRRO CENTRO	Desenho: DANIELA
	Especificação: PLANTA BAIXA: PAVIMENTAÇÃO DE ASFALTO CORTE A-A , DETALHES E OUTROS	Área: 345M²
	Responsável técnico	Trecho: 1/1