



COORDENADAS
227951.78 m E
7112306.99 m S




COORDENADAS
227946.08 m E
7112368.66 m S

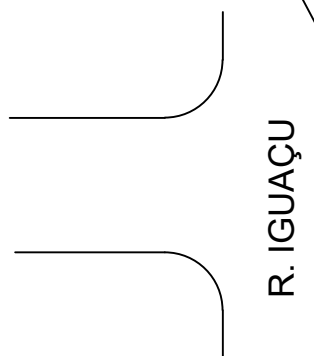

PLANTA BAIXA ASFALTO
RUA TRAVESSA CEDRO
ESCALA: 1/50

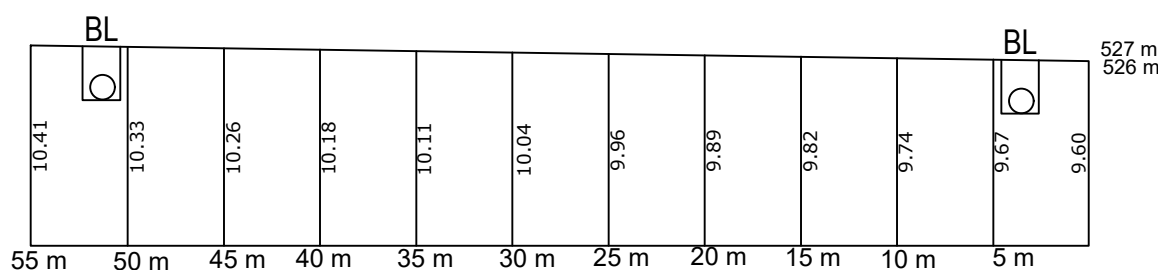

PERFIL LONGITUDINAL
ESCALA: 1/50

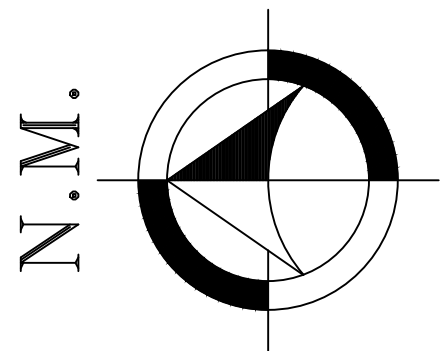


LEGENDA

- TUBULAÇÃO EXISTENTE
- BOCA DE LOBO E CAIXA DE INSPEÇÃO EXISTENTE

APROVAÇÃO

PREFEITO

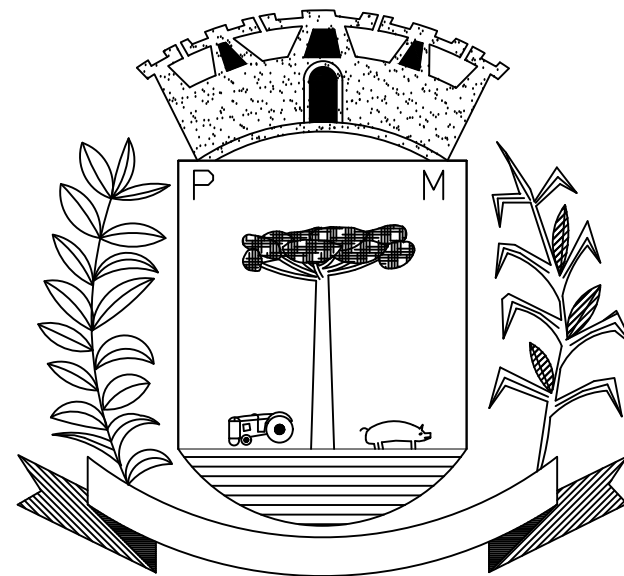

PREFEITURA MUNICIPAL DE
SANTO ANTONIO DO
SUDOESTE - PR.

Projeto: DRENAGEM	Proprietário: PREF. MUN. SANTO ANTONIO DO SUDOESTE	Data: ABRIL 2024
	Obra: RECAPE ASFÁLTICO SOBRE PAV. POL.	Escala: INDICADA
	Endereço: RUA TRAVESSA CEDRO SETE DE SETEMBRO	Desenho: DANIELA
	Especificação: PLANTA BAIXA: PAVIMENTAÇÃO DE ASFALTO E DRENAGEM	Área:
	Responsável técnico:	Trecho:
		Prancha: 1/1