


COORDENADAS  
227792.32 m E  
7112360.58 m S



R. SETE DE SETEMBRO

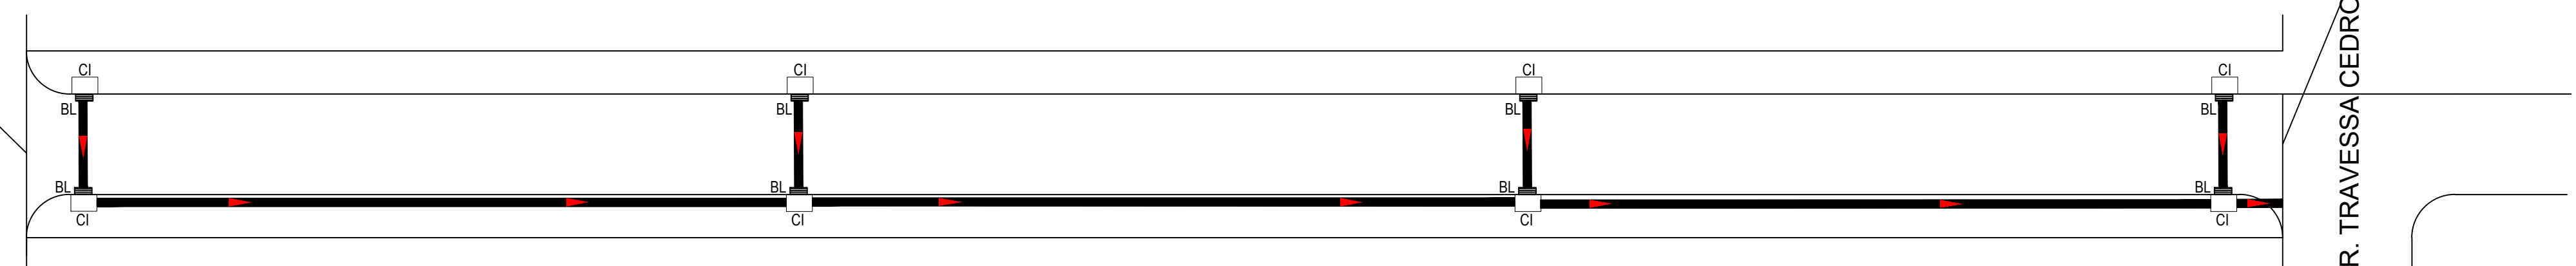

COORDENADAS  
227946.08 m E  
7112368.66 m S

R. TRAVESSA CEDRO

PLANTA BAIXA ASFALTO  
RUA EURICO LOCATELLI  
ESCALA: 1/50

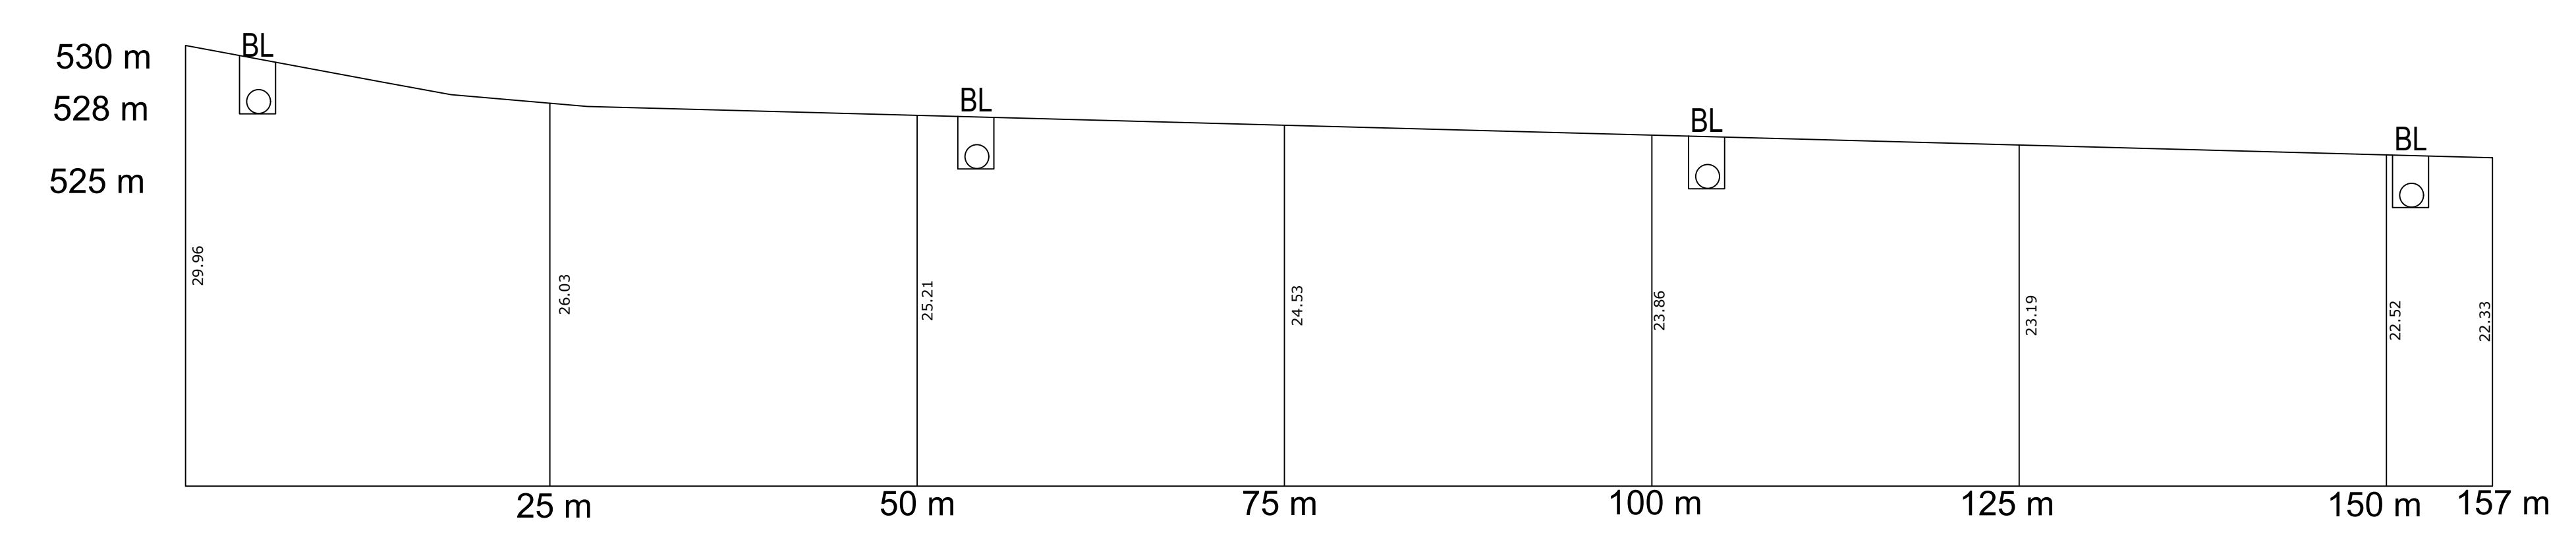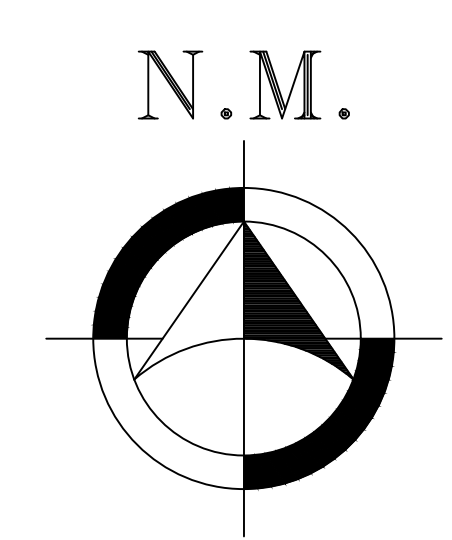

PERFIL LONGITUDINAL  
ESCALA: 1/50

LEGENDA

- TUBULAÇÃO EXISTENTE
- BOCA DE LOBO E CAIXA DE INSPEÇÃO EXISTENTE

APROVAÇÃO	PREFEITO
-----------	----------

PREFEITURA MUNICIPAL DE  
SANTO ANTONIO DO  
SUDOESTE - PR.

Projeto: <b>DRENAGEM</b>	Proprietário: <b>PREF. MUN. SANTO ANTONIO DO SUDOESTE</b>	Data: <b>ABRIL 2024</b>
	Obra: <b>RECAPE ASFÁLTICO SOBRE PAV. POL.</b>	Escala: <b>INDICADA</b>
	Endereço: <b>RUA EURICO LOCATELLI SETE DE SETEMBRO</b>	Desenho: <b>DANIELA</b>
	Especificação: <b>PLANTA BAIXA: PAVIMENTAÇÃO DE ASFALTICA E DRENAGEM</b>	Área:
	Responsável técnico	Trecho:
		Prancha: <b>1/1</b>