


PLANTA BAIXA
A= 358,86 m² EXISTENTE
A= 134,55 m² Á AMPLIAR
A= 493,41 m² TOTAL
ESCALA - 1:50

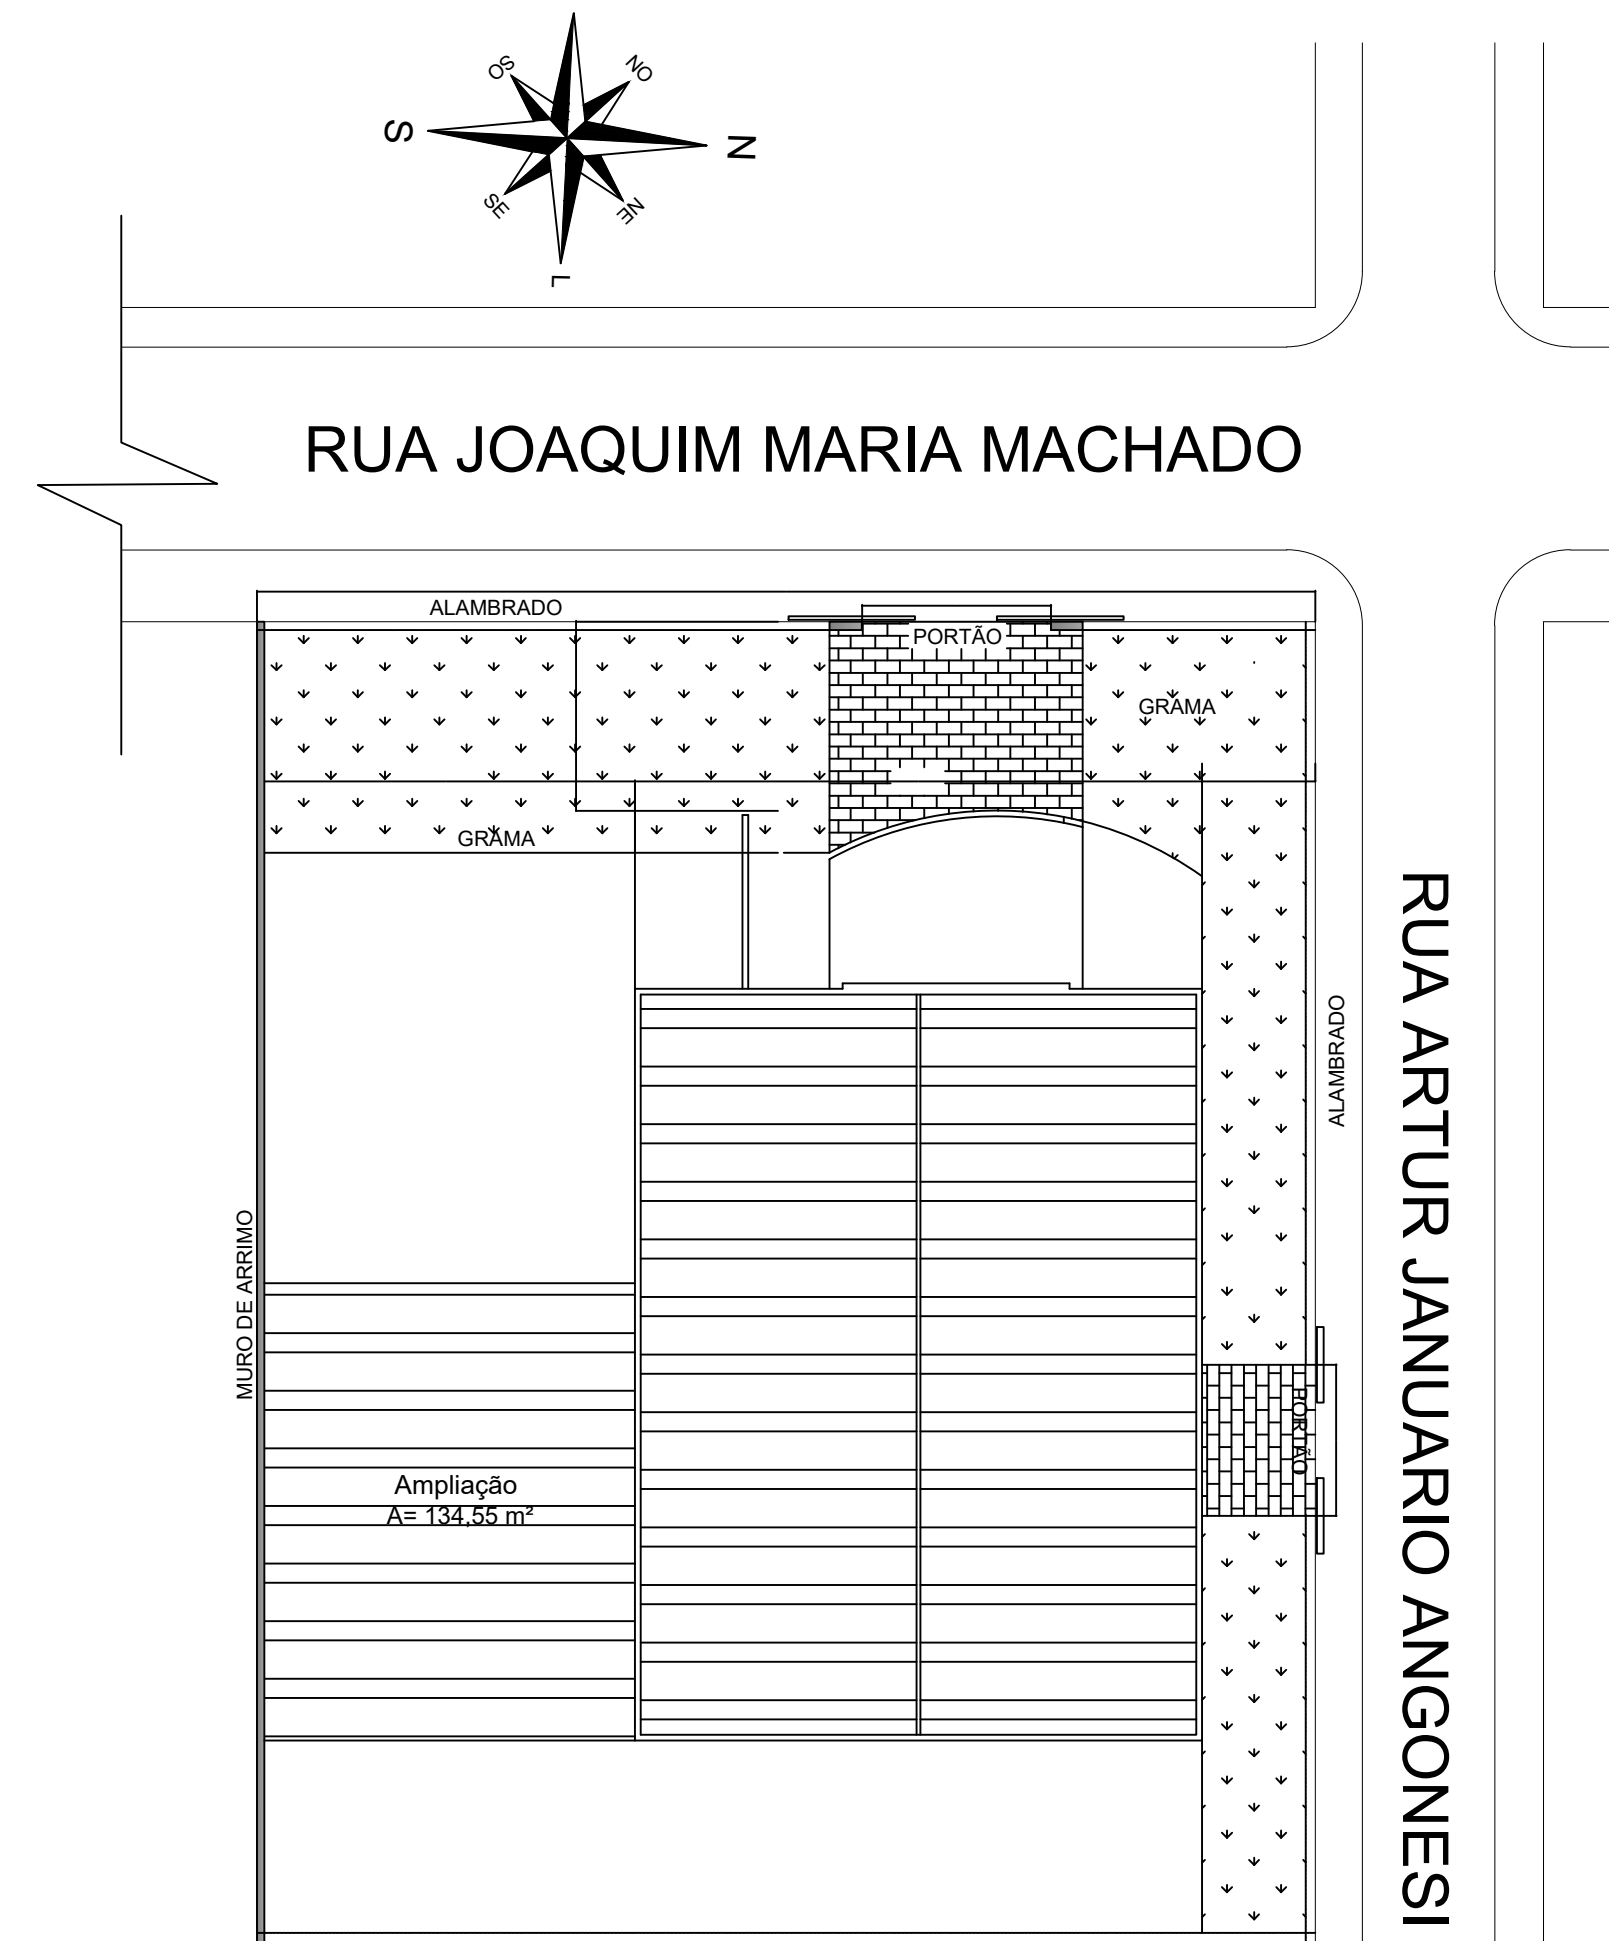

PLANTA DE SITUAÇÃO
ESCALA - 1:200

QUADRO RESUMO DE ESQUADRIAS (JANELAS)									
NOMENCLATURA	MATERIAL	DIMENSÕES			QUANT.	SISTEMA	VIDRO		ACAB.
		LARG.	ALT.	PEIT.			TIPO	ESPESURA	
J3	FERRO / VIDRO	1,50	1,00	0,90	04	FIXA / BASCULANTE	LISO	3 mm	ESMALTE SINTÉTICO

Quadro Resumo De Esquadrias (Portas)									
NOMENCLATURA	MATERIAL	DIMENSÕES		QUANT.	SISTEMA	VIDRO		ACAB.	
		LARGURA	ALTURA			TIPO	ESP.		
P3	LISA CHAPEADA	0,90	2,10	02	01 FOLHA ABRIR (DOBRADIÇA) OBS.: 0,90 x 2,10 - 1 FOLHA	-	-	ESMALTE SINTÉTICO	

CARIMBO DE APROVAÇÃO DA PREFEITURA	PROPRIETÁRIO:

**PREFEITURA MUNICIPAL DE
SANTO ANTÔNIO DO
SUDOESTE - PR.**

ARQUITETÔNICO	Proprietário:	PREF. MUN. DE STOº ANTº DO SUDOESTE	Data:	JUNHO 2024
	Obra:	AMPLIAÇÃO CENTRO DE APOIO AO DESENVOLVIMENTO TURÍSTICO E COMUNITÁRIO - CADTUR	Escala:	INDICADA
	Endereço:	RUA JOAQUIM MARIA MACHADO QUADRA Nº 05 - LOTE Nº ÁREA VERDE, V. CATARINA	Desenhista Projetista:	César
	Especificação:	PLANTA BAIXA PLANTA DE SITUAÇÃO	Área:	493,31m²
	Responsável técnico:	CESAR AUGUSTO ORTEGA:66160871900 871900	Assinado de forma digital por CESAR AUGUSTO ORTEGA:66160871900 Dados: 2024.06.19 16:07:45 -03'00'	Prancha: