



DETALHE DA CALÇADA

Sem Escala
Em Cm

DETALHE
VIGA DE CONTENCAO
fck = 15 MPa

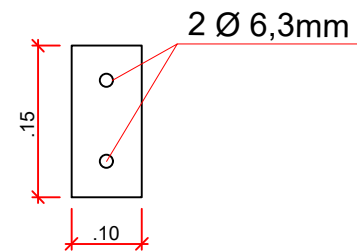

CONTENÇÃO LATERAL

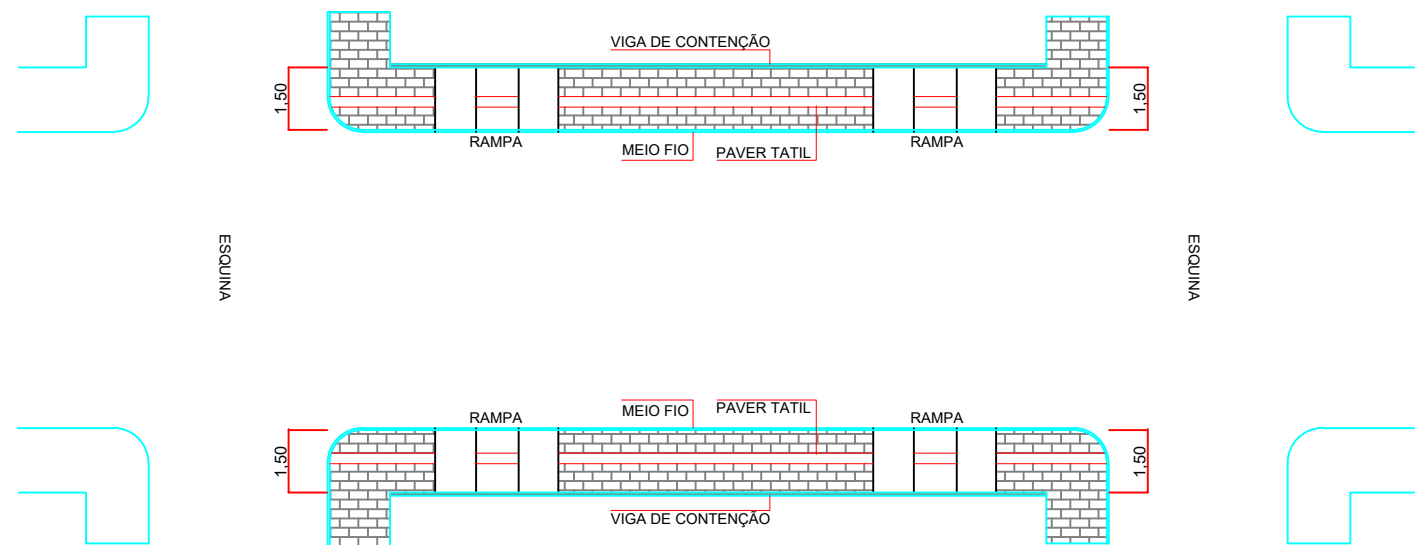

**1 DETALHE RAMPA
PARA CADEIRANTES.
SEM ESCALA**

Aprovação:	Proprietário:
------------	---------------



**SANTO ANTONIO DO
SUDOESTE - PR.**

DETALHES	Proprietário: PREF. MUN. SANTO ANTONIO DO SUDOESTE	Data: AGOSTO 2017
	Obra: PAVIMENTAÇÃO URBANA	Escala: INDICADA
	Endereço: DIVERSAS RUAS NO PERIMETRO URBANO	Desenho: VALDECIR
	Especificação: DETALHE - RAMPA PARA CADEIRANTE MEIO FIO E VIGA DE CONTEÇÃO DO PAVER	Área: -
	Responsável técnico:	Arquivo: DETALHE
	Prancha: 9/9	