Formato A4 = 29,7 x 21,0 cm

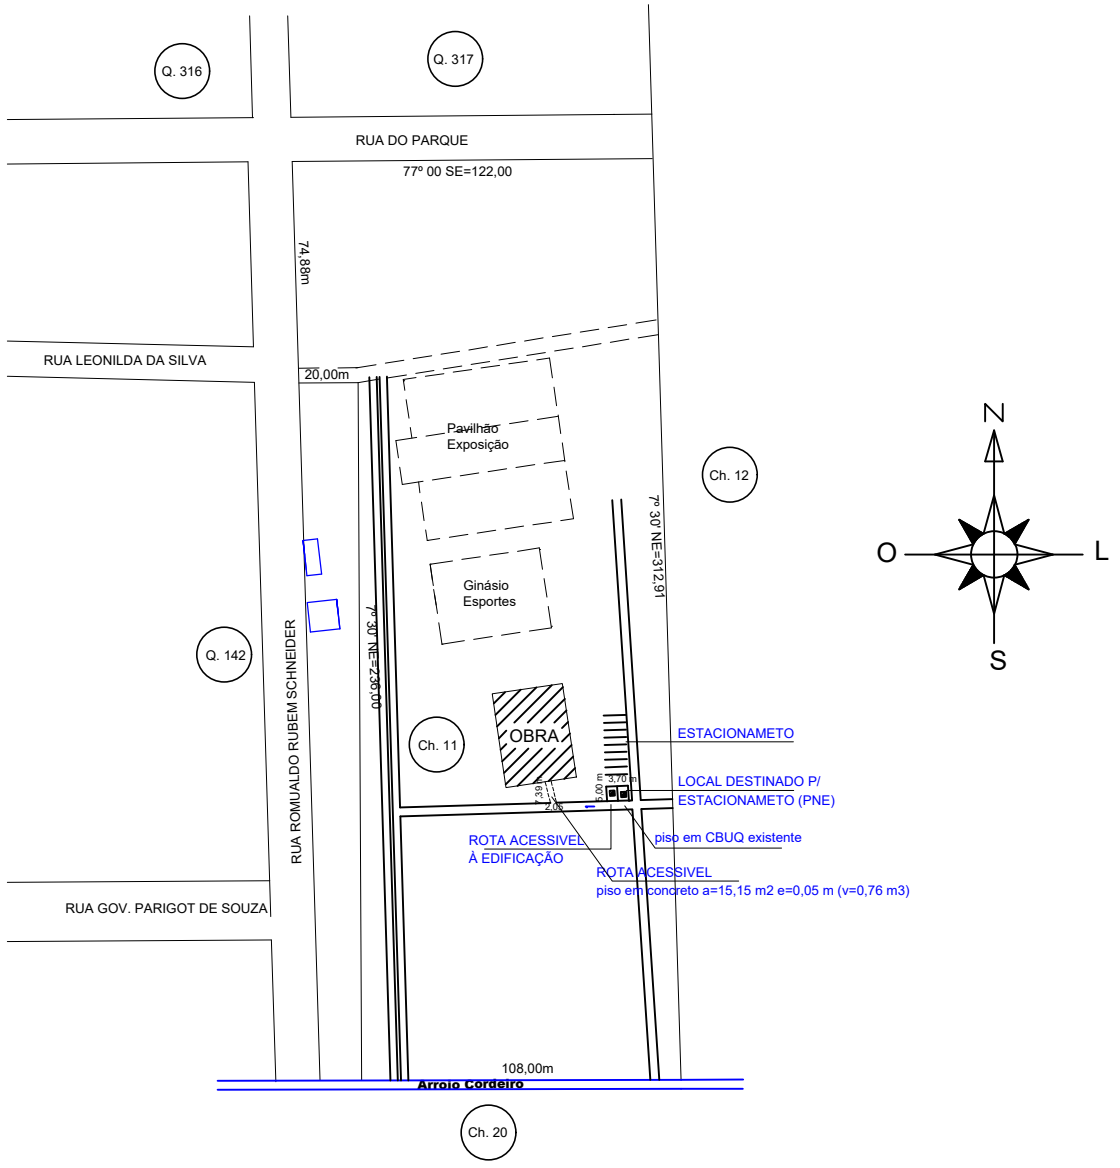

Julho de 2019

CROQUI DA INDICAÇÃO DO LOCAL DE ESTACIONAMENTO P/ PNE

INDICAÇÃO DA ROTA ACESSIVEL À EDIFICAÇÃO

ESCALA 1/500