



PLANTA BAIXA DE CALÇADAS COM PAVER
ESCALA: 1-50

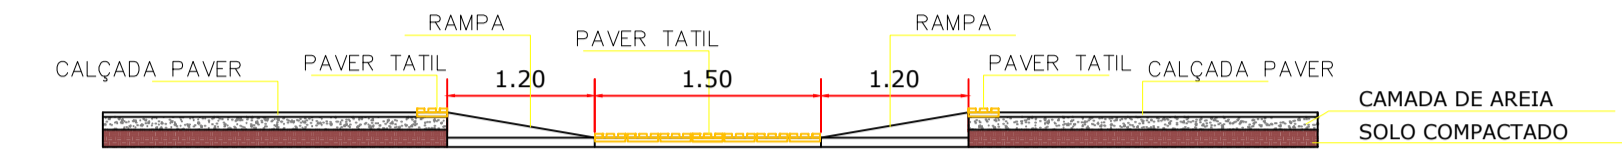


| | |
|--|---|
| <p>APROVAÇÃO</p> <p>APROVADO ATENDE AS NORMAS DE ENGENHARIA</p> <p>CESAR AUGUSTO ORTEGA TECP CIVIL CREA 21448/D MAT. 604</p> | <p>PROPRIETÁRIO</p> <p>Ricardo Antonio Ortinã Prefeito Municipal 020.897.039-77</p> |
|--|---|

PREFEITURA MUNICIPAL DE SANTO ANTONIO DO SUDOESTE - PR.

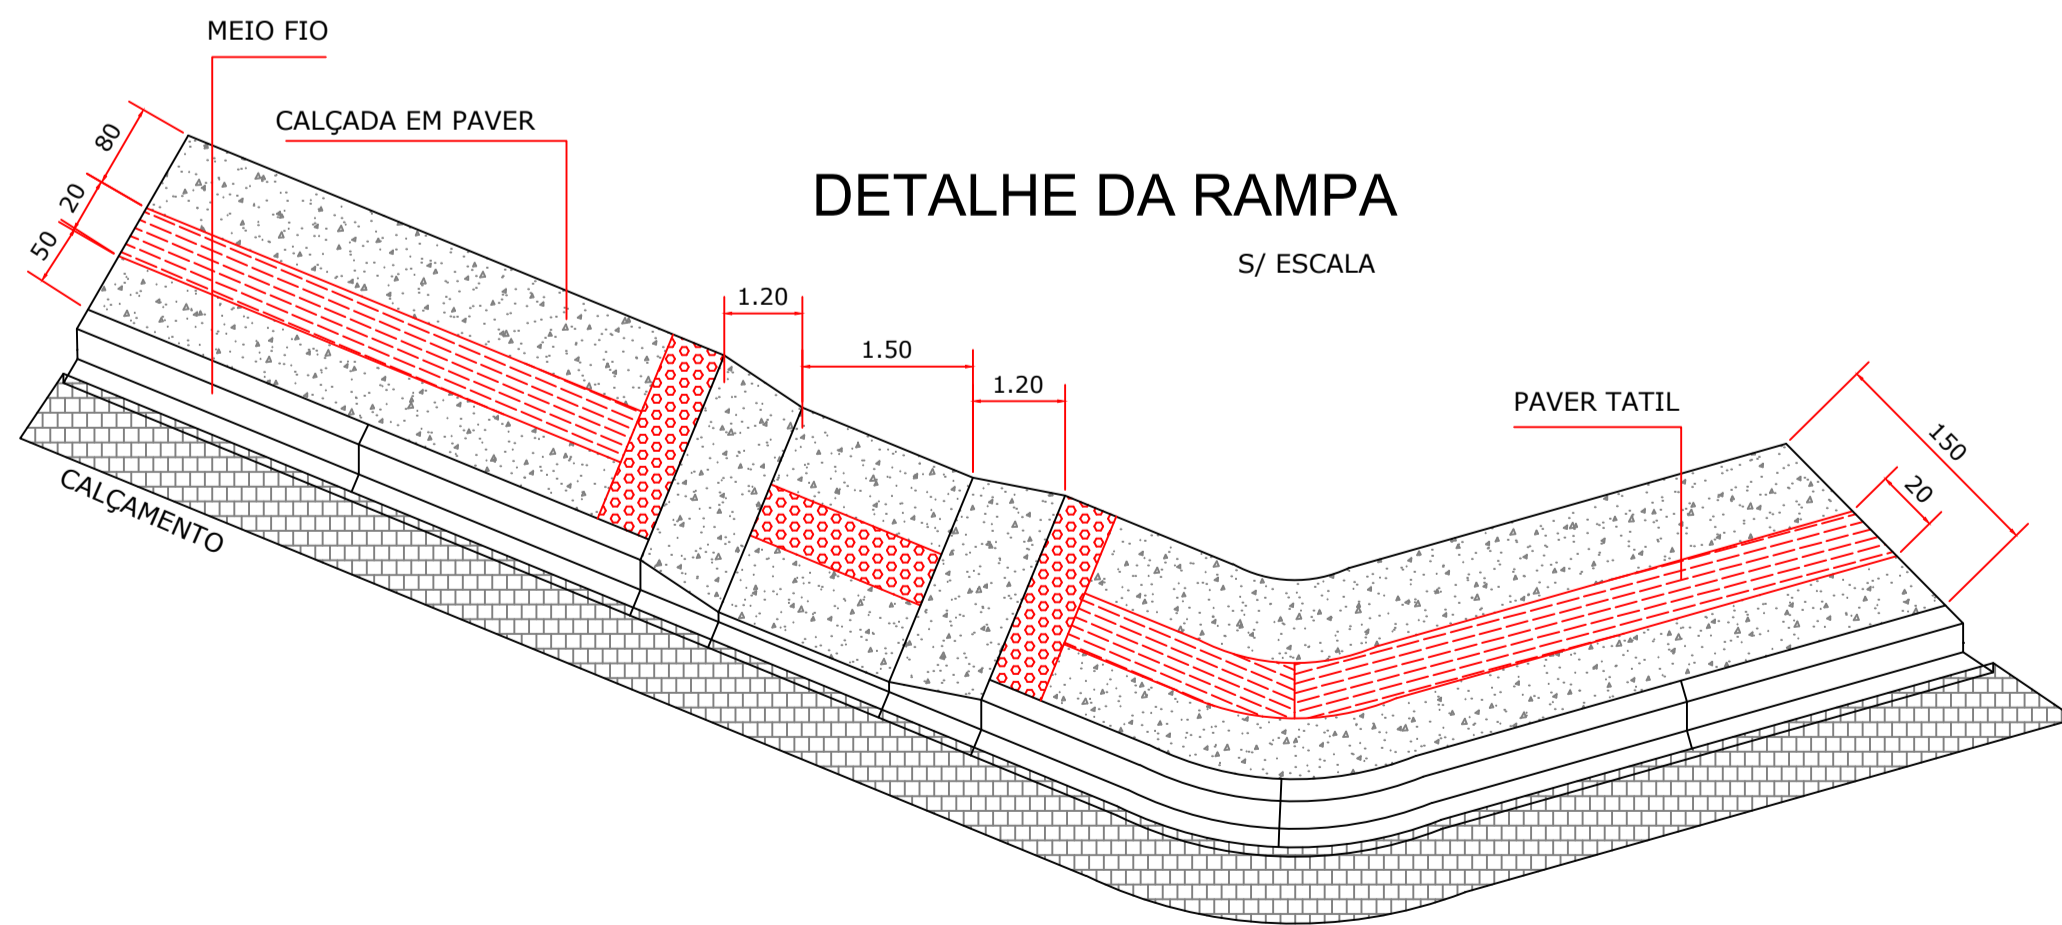

DETALHE DA RAMPA
S/ ESCALA

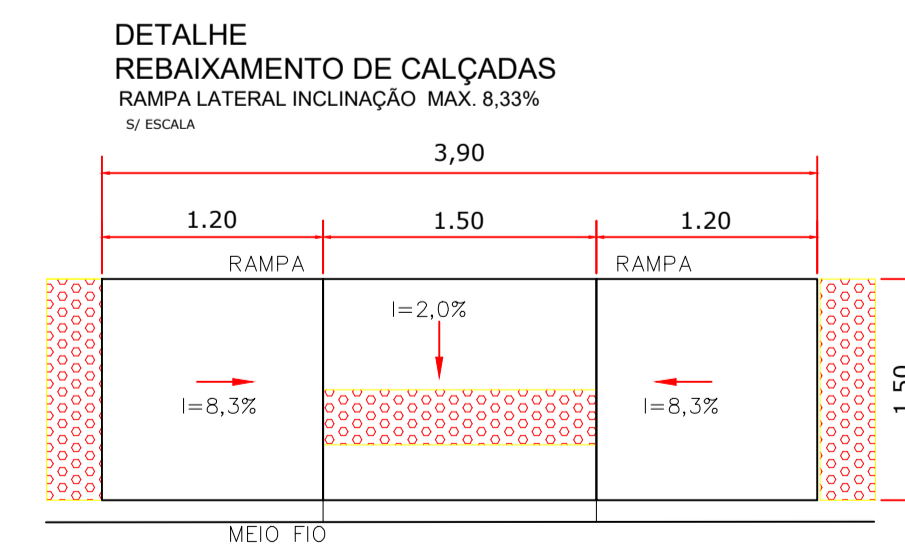

DETALHE REBAIXAMENTO DE CALÇADAS
RAMPADA LATERAL INCLINAÇÃO MAX. 8,33%
S/ ESCALA

| | | |
|---------------------|---|-------------------------------|
| PAVIMENTAÇÃO | Proprietário: MUNICÍPIO DE SANTO ANTONIO DO SUDOESTE | Data: SETEMBRO 2021 |
| | Obra: TERMINAL RODOVIARIO MUNICIPAL | Escala: INDICADA |
| | Endereço: BAIRRO JARDIM FRONTEIRA - RUA RUA DAS PALMEIRAS | Desenho: VALDECIR |
| | Especificação: PROJETO PAVIMENTAÇÃO EM PAVER DE 6MM | Área: 314,68m² |
| | Responsável técnico: Felipe Andrade Blick Engenheiro Civil CREA-PR: SC-1192846/D | Arquivo: 1/1 |