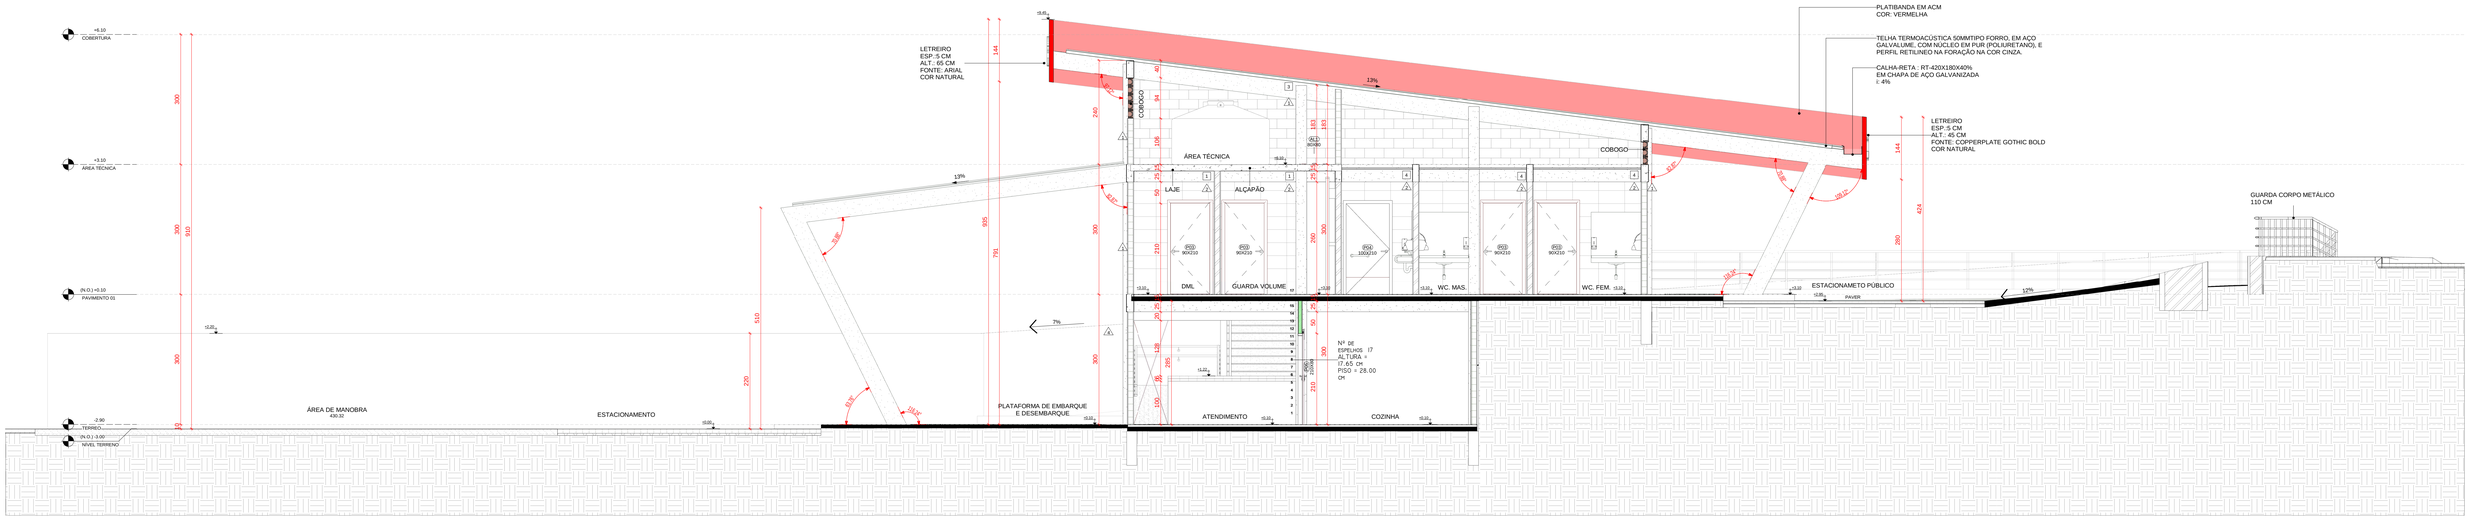

1 CORTE LONGITUDINAL 1

ESCALA 1 : 50

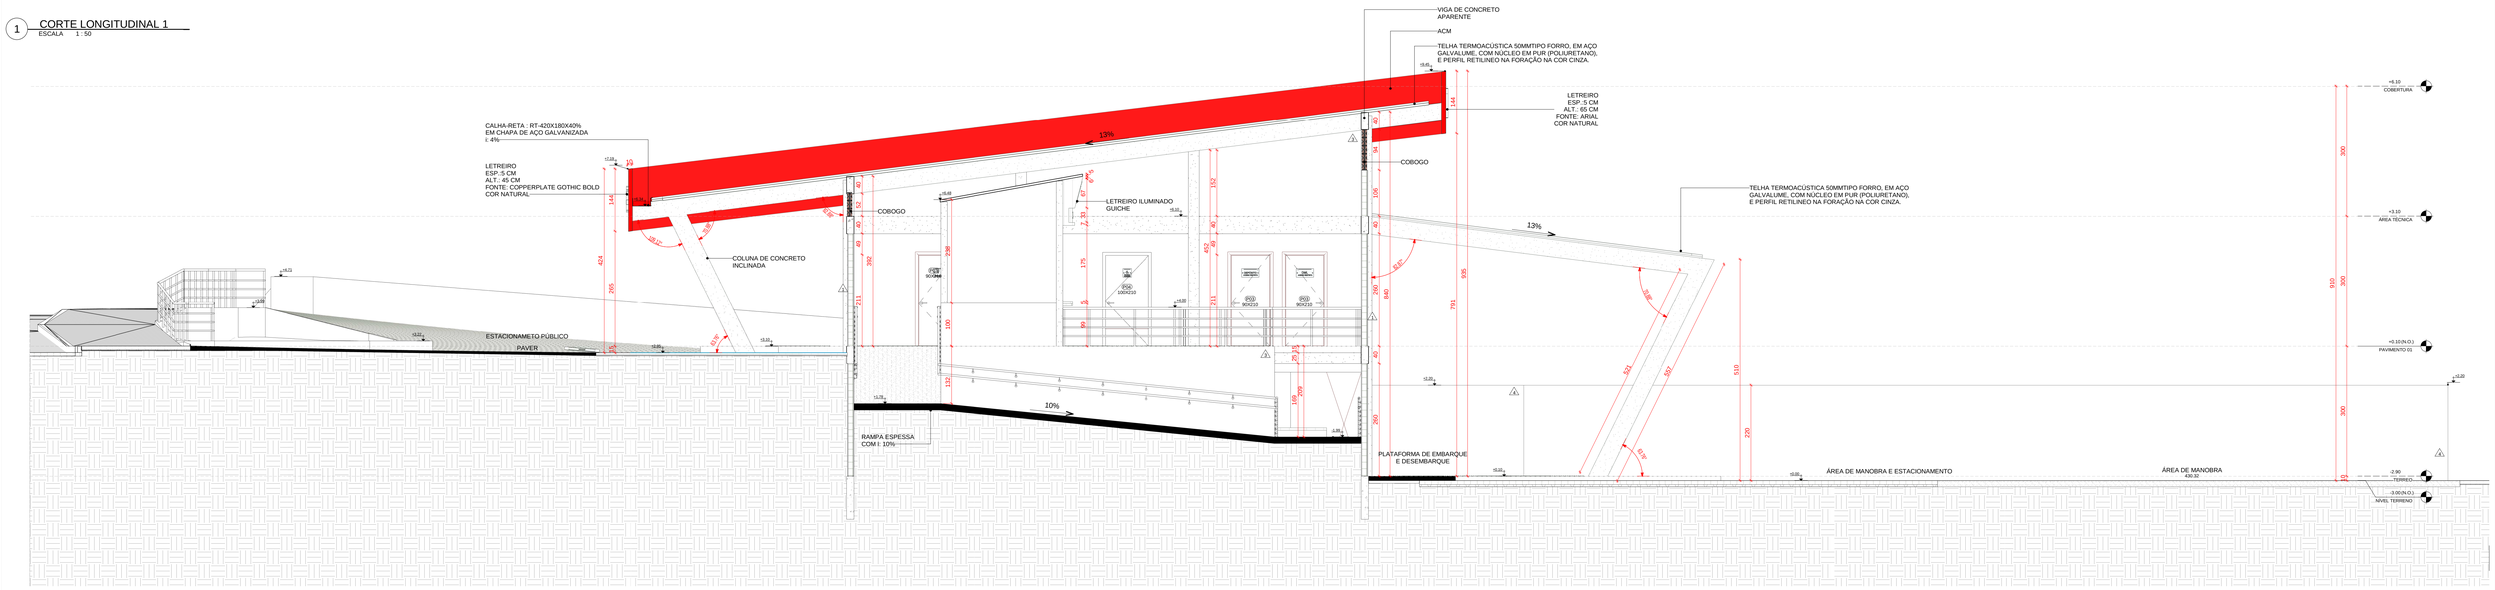

2 CORTE LONGITUDINAL 2

ESCALA 1 : 50

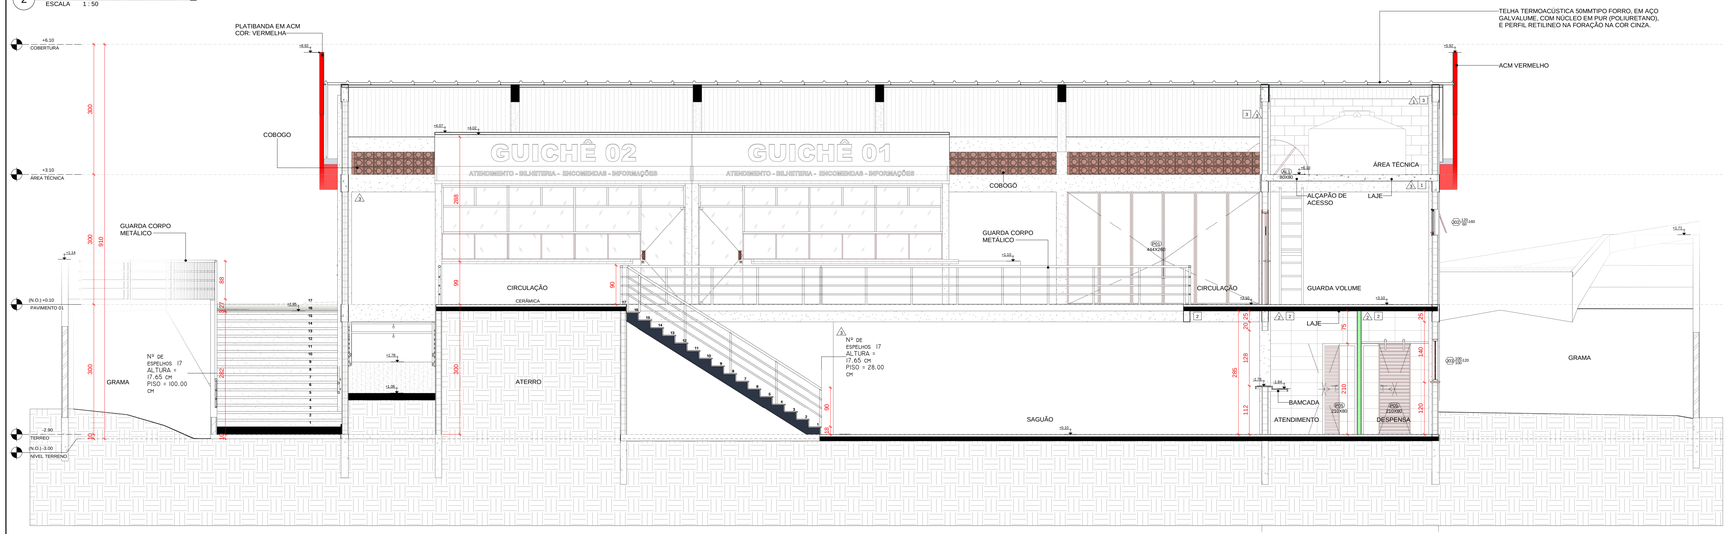

3 CORTE TRANSVERSAL

ESCALA 1 : 50

QUADRO GERAL DE PORTAS

CÓD.	DIMENSÕES: Larg.	Altura	SOL	TIPO	MATERIAL	QTD.	AMBIENTE
A01	90	210		ABERTURA EM VÃO DE PAREDE		1	SAGUÃO
ALL1	60	160				1	
P01	444	260	Sim	CORRER 06 FOLHAS - 02 FIXAS E 04 MOVEIS - COR NATURAL	METAL E VIDRO	1	RECEPÇÃO
P01	444	260	Sim	CORRER 06 FOLHAS - 02 FIXAS E 04 MOVEIS - COR NATURAL	METAL E VIDRO	1	SAGUÃO
P02	396	260	Sim	CORRER 06 FOLHAS - 02 FIXAS E 04 MOVEIS - COR NATURAL	METAL E VIDRO	1	SAGUÃO
P03	90	210		ABRIR / 01 FOLHA - KIT PORTA, MAÇÇA AMBOS OS LADOS - PINTURA ESMALTE	MADEIRA AGLOMERADA (MDF)	1	DML
P03	90	210		ABRIR / 01 FOLHA - KIT PORTA, MAÇÇA AMBOS OS LADOS - PINTURA ESMALTE	MADEIRA AGLOMERADA (MDF)	1	GUARDA VOLUME
P03	90	210		ABRIR / 01 FOLHA - KIT PORTA, MAÇÇA AMBOS OS LADOS - PINTURA ESMALTE	MADEIRA AGLOMERADA (MDF)	1	WC. FEM.
P03	90	210		ABRIR / 01 FOLHA - KIT PORTA, MAÇÇA AMBOS OS LADOS - PINTURA ESMALTE	MADEIRA AGLOMERADA (MDF)	1	WC. MAS.
P04	100	210		ABRIR / 01 FOLHA - PORTA DE ABRIR PARA FORA - PINTURA ESMALTE	MADEIRA AGLOMERADA (MDF)	1	DML
P05	80	210		CORRER 01 FOLHA - VENEZIANA METÁLICA - COR NATURAL	METAL	1	COZINHA
P05	80	210		CORRER 01 FOLHA - VENEZIANA METÁLICA - COR NATURAL	METAL	1	DESPENSA
P06	90	245		PORTA DE ABRIR PARA FORA - 1 FOLHA + BANDEIRA VENEZIANA FIXA - COR CINZA	METAL	1	DEPÓSITO
P07	100	235		ABRIR / 01 FOLHA - VIDRO TRANSPARENTE	METAL E VIDRO TEMPERADO	1	GUICHÊ 01
P07	100	235		ABRIR / 01 FOLHA - VIDRO TRANSPARENTE	METAL E VIDRO TEMPERADO	1	GUICHÊ 02
PF1	70	165		ABRIR / 01 FOLHA - LAMINADO MELAMÍNICO ESTRUTURAL TS - COR BRANCA	FORMICA MACIÇA	2	WC. FEM.
PF1	70	165		ABRIR / 01 FOLHA - LAMINADO MELAMÍNICO ESTRUTURAL TS - COR BRANCA	FORMICA MACIÇA	2	WC. MAS.

REVESTIMENTO PISO

IDENTIFICADOR	DESCRIÇÃO
1	PISO EM GRANITO POLIDO CINZA CORUMBÁ, 60x80cm e=2cm COM APLICAÇÃO DE 3 DEMÃOS DE IMPERMEABILIZANTE INCOLOR, ACQUELLA STONE, VEDACIT, COM REJUNTE CIMENTICIO DA COR DA PEÇA OU EQUIVALENTE TÉCNICO.
2	PISO EM CONCRETO COM ACABAMENTO EM CIMENTO QUEIMADO.
3	PISO EM CONCRETO COM ACABAMENTO EM CIMENTO ALISADO COM RÉGUA GIRATÓRIA (BAMBOLÊ) IMPERMEABILIZADO.
4	PISO EM BLOCO INTERVALADO NA COR CONCRETO, e=10cm, 50mpA, ASSENTADO EM FORMATO ESPINHA DE PEIXE.
5	PISO EM BRITA GRADUADA.
6	PISO EM PAVIMENTAÇÃO ASFALTICA.
	BATE RODAS TRAPEZOIDAL EM CONCRETO FIXADO COM CHUMBADOR DE FERRO PINTADO COM TINTA EMBORRACHADA NA COR AMARELA, REFERÊNCIA FACOMERCIO OU EQUIVALENTE TECNICO.

REVESTIMENTO PAREDE

IDENTIFICADOR	DESCRIÇÃO
A	PAREDE EM BLOCO CIMENTICIO APARENTE, APLICAÇÃO DE PINTURA PRIMER HIDROFUGANTE NANO PROTEGE ULTRA, PARA PROTEÇÃO DOS MATERIAIS POROSOS, NÃO ALTERA A APARÊNCIA DO COR DOS MATERIAIS, NÃO CRIA PELÍCULA RESISTENTE AOS RAIOS UV, MELHORA O ENVELHECIMENTO DA SUPERFÍCIE E FACILITA A LIMPEZA E MANUTENÇÃO.
B	PAREDE COM REVESTIMENTO CERÂMICO "A", 30X60CM, FORMA SLIM, BRANCO, ACABAMENTO ACETINADO, COM ESPESSURA 5MM, REJUNTE PARA ARGAS OMDAS ACRILICO BRANCO.
C	PAREDE COM APLICAÇÃO MANUAL DE PINTURA COM TINTA LÁTEX ACRILICA, BRANCO NEVE, DUAS DEMÃOS.
D	PINTURA COM TINTA TEXTURIZADA ACRÍLICA, COR BRANCO NEVE, APLICADA COM ROLO PARA TEXTURA EXTRA RUSTICA.

REVESTIMENTO FORRO

IDENTIFICADOR	DESCRIÇÃO
1	LAJE EM CONCRETO APARENTE IMPERMEABILIZADO.
2	LAJE EM CONCRETO REBOCADA COM PINTURA ACRÍLICA, MINIMO DE DUAS DEMÃOS, COR BRANCA, SUVINIL PREMIUM FOSCO OU EQUIVALENTE TÉCNICO.
3	FORRO EM AÇO GALVALUME COM PERFIL RETILÍNEO NA COR CINZA, PARA FORAÇÃO DA TELHA TERMOACUSTICA.
4	FORRO EM GESSO MODULAR REMOVÍVEL, RETANGULAR PARA MODULAÇÃO DE 62,5X62,5cm, COR BRANCA, INSTALADO COM SISTEMA DE PERFIS T CLICADOS ABAIXO DA LAJE.

LEGENDA DE PAREDE

IDENTIFICADOR	DESCRIÇÃO
	PAREDE EM ALVENARIA.
	MURO EM BLOCO DE CONCRETO ESTRUTURAL.
	PAREDE DRY-WALL ACABAMENTO DO LADO EXTERNO
	PAREDE LAMINADO MELAMÍNICO ESTRUTURAL TS (FÓRMICA MACIÇA). A PROVA D'ÁGUA, ACABAMENTO TEXTURIZADO NAS DUAS FACES.
	PAREDE COBOGO CERÂMICO, ELEMENTO VAZADO.

QUADRO GERAL DE JANELAS

CÓD.	DIMENSÕES: Larg.	Alt.	Peit.	ÁREA (m²)	TIPO	MATERIAL	QTD.	AMBIENTE
J01	60	60	160		0,36 | 3 FOLHA – BASCULANTE – COR NATURAL	ALUMINIO E VIDRO	1	PCD
J01	60	60	160		0,36 | 3 FOLHA – BASCULANTE – COR NATURAL	ALUMINIO E VIDRO	2	WC. FEM
J01	60	60	160		0,36 | 3 FOLHA – BASCULANTE – COR NATURAL	ALUMINIO E VIDRO	2	WC. MAS.
J02	120	60	160		0,72 | 6 FOLHAS LATERAIS – BASCULANTE – COR NATURAL	ALUMINIO E VIDRO	1	DML
J02	120	60	160		0,72 | 6 FOLHAS LATERAIS – BASCULANTE – COR NATURAL	ALUMINIO E VIDRO	1	GUARDA VOLUME
J03	100	100	120		1,00 | 4 FOLHA EMPILHADA – BASCULANTE – COR NATURAL	ALUMINIO E VIDRO	1	COZINHA
J03	100	100	120		1,00 | 3 FOLHA EMPILHADA – BASCULANTE – COR NATURAL	ALUMINIO E VIDRO	1	DESPENSA
J04	154	60			0,92 | 4 FOLHAS - CORRER - COR NATURAL	ALUMINIO E VIDRO	1	GUICHÊ 01
J04	154	60	104		0,92 | 4 FOLHAS - CORRER - COR NATURAL	ALUMINIO E VIDRO	1	GUICHÊ 02
J05	120	60	104		0,72 | 2 FOLHAS - CORRER - COR NATURAL	ALUMINIO E VIDRO	1	GUICHÊ 02

QUADRO DE ESTATÍSTICAS

MUNICIPIO : SANTO ANTÔNIO DO SUDOESTE - PR

QUADRA: 292 | LOTE: 10,11,23,24,25,60 | ZONEAMENTO: ZO-3

QUADRO DE ÁREAS E TAXAS

PAVIMENTO	ÁREA COMPUTÁVEL
TÉRREO	229.91m²
1ºPAV.	463.62m²
ÁREA TÉC.	20.39m²
ÁREA CONSTRUÍDA TOTAL	**713.92m²**
ÁREA DO LOTE	1937.66m²
ÁREA OCUPADA	662.61m²
ÁREA PERMEÁVEL	1223.74m²
ÁREA CONSTRUÍDA P/ (T.U.)	713.92m²
TAXA DE OCUPAÇÃO	34.20%
TAXA DE PERMEABILIDADE	63.16%
TAXA DE UTILIZAÇÃO (T.U.)	36.84%

FOCCO ARQUITETURA E URBANISMO
CONTATO:
Tel.: (46) 9.9106-0107 email: arethvitalba@hotmail.com

Prefeitura

PROPRIETÁRIO:

Ricardo Antonio Ortiná
Prefeito Municipal
020.597.009-77

Prefeitura Municipal de Santo Antonio do Sudoeste - PR
CNPJ. 75.927.582/0001-55

APROVADO
ATENDE AS NORMAS

CESAR AUGUSTO ORTEGA
TEC CIVIL CREA 174480
MAT. 654

ESCALA: INDICADA
FOLHA: P04
PRANCHA: ARQUITETÔNICO (cortes)
DATA: 21/12/21

RESPONSAVEL TECNICO:
Arq. Urb. Ariel Henrique Vitralba
Nº CAU A159043-0

ENDEREÇO:
Av. Brasil, 1431, Centro, Santo Antonio do Sudoeste - PR
Obra:
TERMINAL RODOVIÁRIO