



AREA A ESACAVAR = 36m² X 37m
 MOVIMENTAÇÃO DE TERRA = 1.332m³

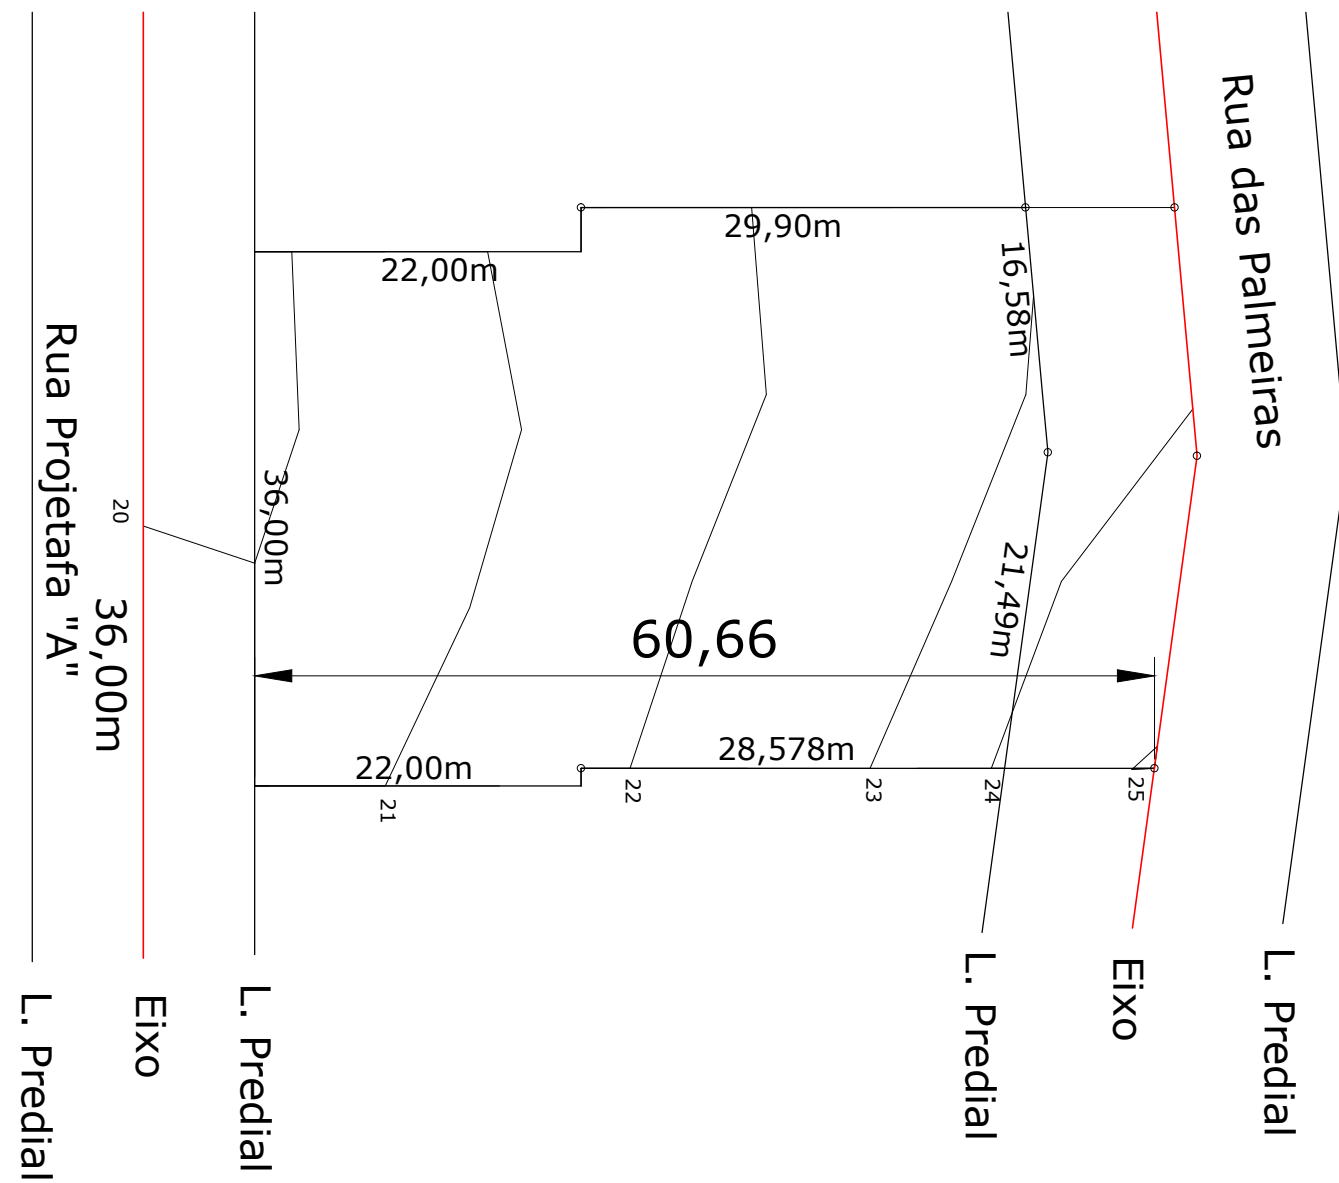

<p>APROVAÇÃO</p>  <p>APROVADO ATENDENDO AS NORMAS DA CREA/PR</p> <p>CESAR AUGUSTO ORTEGA TEP CIVIL QREA 27448/D MAT. 604</p>	<p>PROPRIETARIO</p>  <p>Ricardo Antonio Ortina Prefeito Municipal 020.697.009-77</p>
--	--

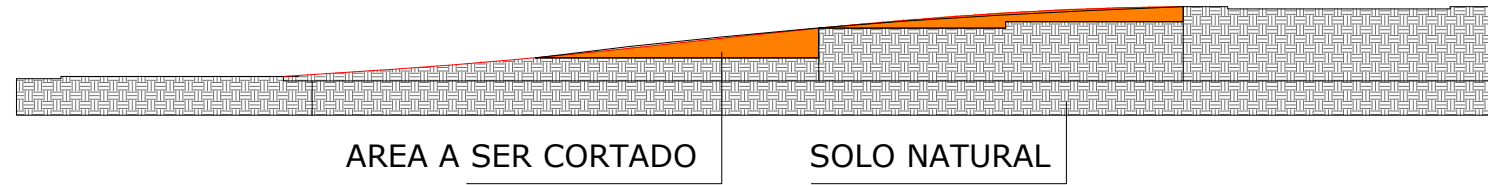

**PREFEITURA MUNICIPAL DE
 SANTO ANTONIO DO
 SUDOESTE - PR.**

MOVIMENTAÇÃO-TERRA	Proprietário: MUNICÍPIO DE SANTO ANTONIO DO SUDOESTE	Data: SETEMBRO 2021
	Obra: TERMINAL RODOVIARIO MUNICIPAL	Escala: INDICADA
	Endereço: BAIRRO JARDIM FRONTEIRA - RUA RUA DAS PALMEIRAS	Desenho: VALDECIR
	Especificação: PROJETO MOVIMENTAÇÃO DE TERRA	Área do Campo:
	Responsável técnico:  FERNANDO DE BLICK ENGENHEIRO CIVIL MAT 518 CREA/PR-SC 1152846/D	Arquivo:
		Prancha: 1/1