


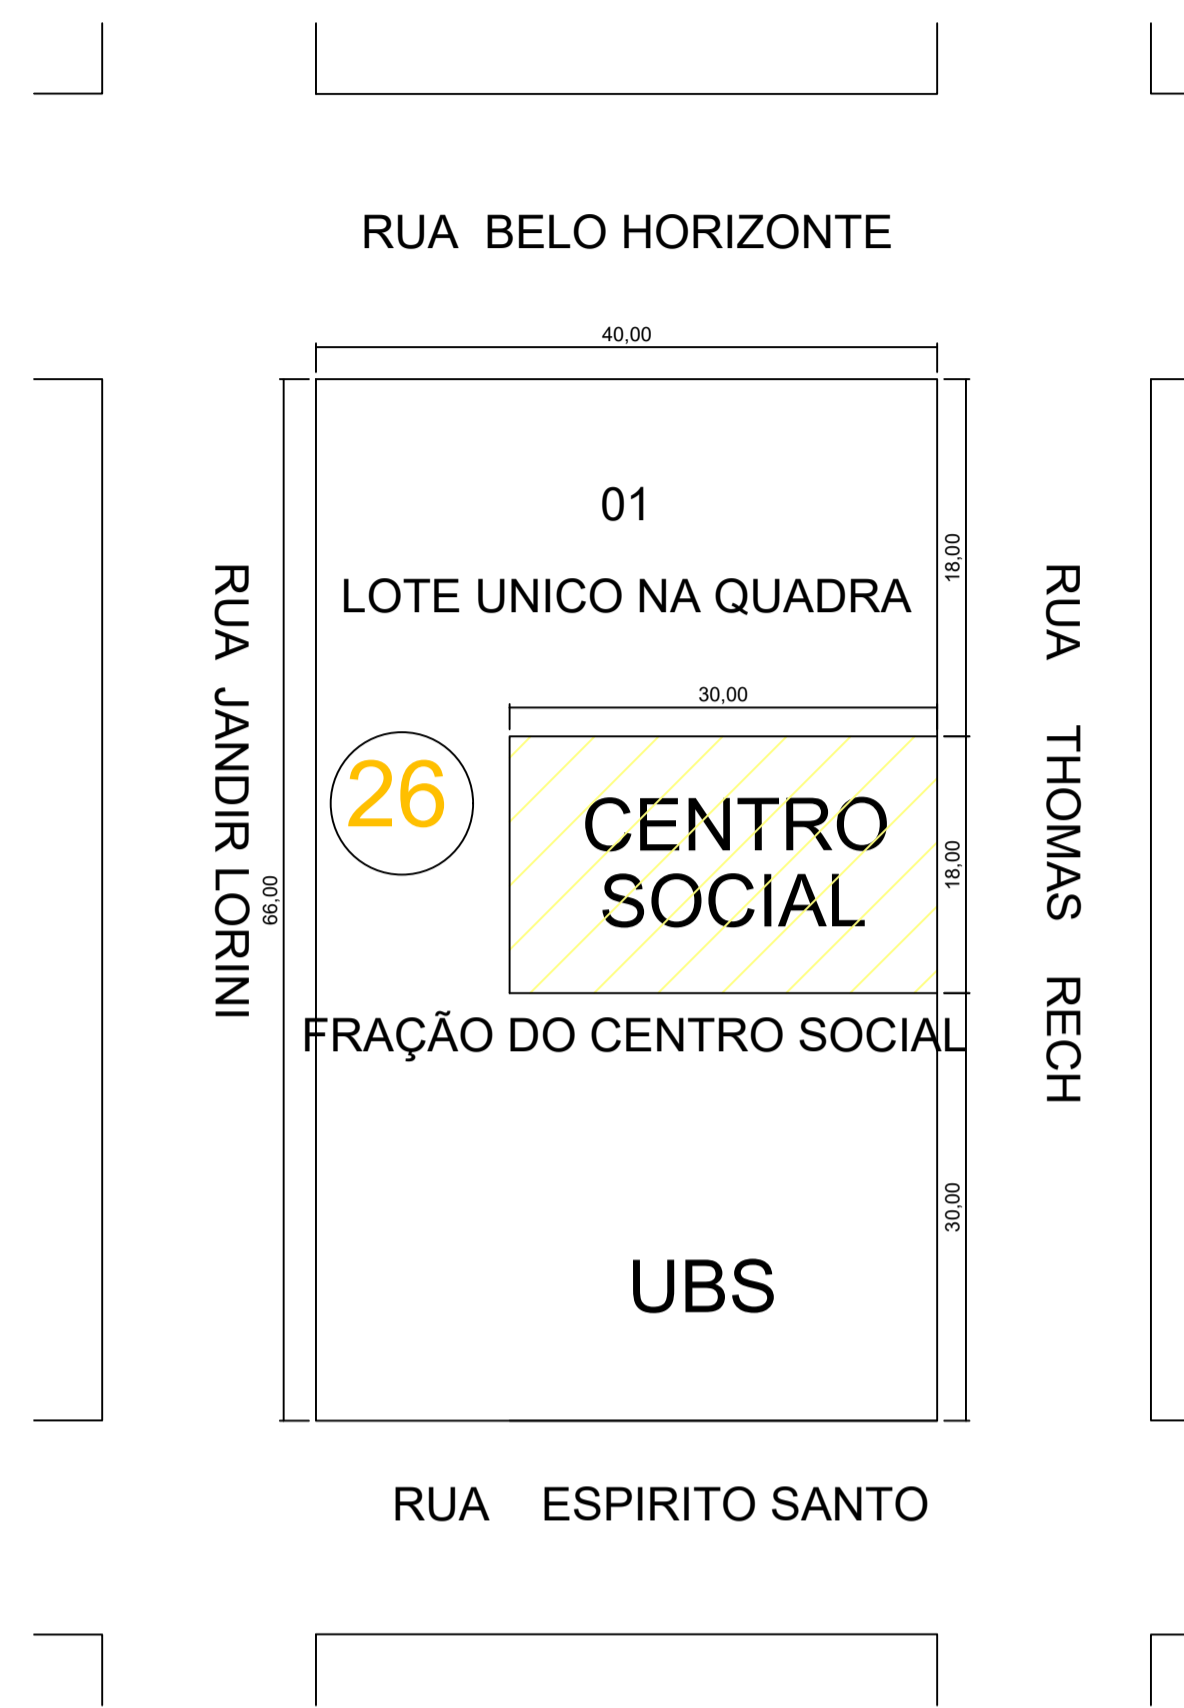

PLANTA DE SITUAÇÃO
ESCALA - 1:1000



PLANTA DE LOCALIZAÇÃO
ESCALA - 1:500
ÁREA DO LOTE CONFORME MATRÍCULA = 2.640m²

ÁREA DE INTERVENÇÃO
LOTE Nº 01, QUADRA Nº 26

--	--

PREFEITURA MUNICIPAL DE SANTO ANTÔNIO DO SUDOESTE - PR.

SITUAÇÃO	Proprietário:	PREF. MUN. DE STOº ANTº DO SUDOESTE	Data:	JUNHO 2021
	Obras:	CENTRO DE APOIO AO DESENVOLVIMENTO TURÍSTICO E COMUNITÁRIO - CADTUR	Escala:	INDICADA
	Endereço:	RUA THOMAS RECH - BAIRRO PARQUE DAS EMBAUVAS LOTE Nº 01, QUADRA Nº 26	Desenhista Projetista:	VALDECIR
	Especificação:	PLANTA SITUAÇÃO E LOCALIZAÇÃO	Área:	285,37 m²
	Responsável técnico:		Francha:	1/1