



MUNICÍPIO DE SANTO ANTONIO DO SUDOESTE

ESTADO DO PARANÁ

CERTIDÃO DE PUBLICAÇÃO

DATA: 22/04/2022

JORNAL: AMP

EDICÃO: 2302

LEI Nº 3.003/2022

SUMULA: Autoriza o Poder Executivo Municipal a realizar a desafetação de parte de Ruas no Bairro Imbauvas, e dá outras providências

RICARDO ANTONIO ORTIÑA, Prefeito Municipal de Santo Antônio do Sudoeste, Estado do Paraná, no uso de suas atribuições legais, **FAZ SABER**, que a CÂMARA MUNICIPAL DE VEREADORES, **APROVOU** e eu **SANCIONO** a seguinte lei:

LEI:

Art. 1º Fica o Poder Executivo Municipal de Santo Antônio do Sudoeste autorizado a **DESAFETAR** de caráter de domínio público parte da Rua Florianópolis, (Antiga Rua Projetada "P"), ora denominada de Lote 17 da Quadra nº 10, com área de 1.587,30 m² (um mil quinhentos e oitenta e sete metros quadrados e trinta decímetros quadrados), constante da Matrícula nº 17.534 e mapas e memoriais descritivos em anexo.

Art. 2º Fica o Poder Executivo Municipal de Santo Antônio do Sudoeste autorizado a **DESAFETAR** de caráter de domínio público parte da Rua Projetada "D", ora denominada de Lote 18 da Quadra nº 10, com área de 570,00 m² (quinhentos e setenta metros quadrados), constante da Matrícula nº 17.526 e mapas e memoriais descritivos em anexo

Art. 3º Fica o Poder Executivo Municipal de Santo Antônio do Sudoeste autorizado a **DESAFETAR** de caráter de domínio público parte da Rua Rio Grande do Sul, (Antiga Rua Projetada "E"), ora denominada de Lote 19 da Quadra nº 10, com área de 1.364,25 m² (um mil trezentos e sessenta e quatro metros quadrados e vinte e cinco decímetros quadrados), constante da Matrícula nº 17.527 e mapas e memoriais descritivos em anexo

Art. 4º Ficam os lotes 02, 03, 04, 05, 06, 07, 08, 09, 10, 11, 12, 13, 14, 15, 16, incorporados ao Lote 01 da Quadra 10, bem como as áreas desafetadas nos art. 1º, 2º e 3º, ora



MUNICÍPIO DE SANTO ANTONIO DO SUDOESTE

ESTADO DO PARANÁ

transformados em Lotes nº 17, 18 e 19 da Quadra nº 10 e mapas e memoriais descritivos em anexo.

Art. 5º Esta Lei entrará em vigor na data de sua publicação, revogadas as disposições em contrário.

GABINETE DO PREFEITO MUNICIPAL DE SANTO ANTONIO DO SUDOESTE, ESTADO DO PARANÁ, EM 20 DE ABRIL 2.022.

PUBLIQUE-SE:

RICARDO ANTONIO ORTINÃ

PREFEITO MUNICIPAL

ESTADO DO PARANÁ
PREFEITURA MUNICIPAL DE SANTO ANTÔNIO DO
SUDOESTE

GABINETE DO PREFEITO
LEI Nº3003/2022

LEI Nº 3.003/2022

SUMULA: Autoriza o Poder Executivo Municipal a realizar a desafetação de parte de Ruas no Bairro Imbauvas, e dá outras providências

RICARDO ANTONIO ORTINÃ, Prefeito Municipal de Santo Antônio do Sudoeste, Estado do Paraná, no uso de suas atribuições legais, FAZ SABER, que a CÂMARA MUNICIPAL DE VEREADORES, APROVOU e eu SANCIONO a seguinte lei:

LEI:

Art. 1º Fica o Poder Executivo Municipal de Santo Antônio do Sudoeste autorizado a DESAFETAR de caráter de domínio público parte da Rua Florianópolis, (Antiga Rua Projetada "T"), ora denominada de Lote 17 da Quadra nº 10, com área de 1.587,30 m² (um mil quinhentos e oitenta e sete metros quadrados e trinta decímetros quadrados), constante da Matrícula nº 17.534 e mapas e memoriais descritivos em anexo.

Art. 2º Fica o Poder Executivo Municipal de Santo Antônio do Sudoeste autorizado a DESAFETAR de caráter de domínio público parte da Rua Projetada "D", ora denominada de Lote 18 da Quadra nº 10, com área de 570,00 m² (quinhentos e setenta metros quadrados), constante da Matrícula nº 17.526 e mapas e memoriais descritivos em anexo

Art. 3º Fica o Poder Executivo Municipal de Santo Antônio do Sudoeste autorizado a DESAFETAR de caráter de domínio público parte da Rua Rio Grande do Sul, (Antiga Rua Projetada "E"), ora denominada de Lote 19 da Quadra nº 10, com área de 1.364,25 m² (um mil trezentos e sessenta e quatro metros quadrados e vinte e cinco decímetros quadrados), constante da Matrícula nº 17.527 e mapas e memoriais descritivos em anexo

Art. 4º Ficam os lotes 02, 03, 04, 05, 06, 07, 08, 09, 10, 11, 12, 13, 14, 15, 16, incorporados ao Lote 01 da Quadra 10, bem como as áreas desafetadas nos art. 1º, 2º e 3º, ora transformados em Lotes nº 17, 18 e 19 da Quadra nº 10 e mapas e memoriais descritivos em anexo.

Art. 5º Esta Lei entrará em vigor na data de sua publicação, revogadas as disposições em contrário.

GABINETE DO PREFEITO MUNICIPAL DE SANTO ANTONIO DO SUDOESTE, ESTADO DO PARANÁ, EM 20 DE ABRIL 2.022.

PUBLIQUE-SE:

RICARDO ANTONIO ORTINÃ
Prefeito Municipal

Publicado por:
Cíntia Fernanda Lanzarin
Código Identificador:7E146982

A verificação de autenticidade da matéria pode ser feita informando o código identificador no site:
<https://www.diariomunicipal.com.br/amp/>



LOTEAMENTO NOVO HORIZONTE

PREFEITURA MUNICIPAL
de Santo Antônio do Sudoeste PR
DEPART. DE FAZENDA

23 MAR 2022

COHAPAR
COMPANHIA DE ABITAÇÃO DO PARANÁ

"VI FASE"
MORAR BEM PARANÁ

SANTO ANTÔNIO
DO SUDOESTE

"MORADIA PARQUE DAS IMBAUVAS VI"

IMÓVEL

LOTE Nº 17

ÁREA 1.587,30m²

ESCALA 1 / 1.500

OBRA

DIVISÃO
Cadastral e Tributação

Sandra M. Angonese Dal Paz
Dir. Departamento Tributação

Mat. 3376

Milcar José Zart
TÉC. INDUSTRIAL ESTRADAS
REG. CFT 220202609-6
REGIÃO CRT 04


MEMORIAL DESCRITIVO

IDENTIFICAÇÃO DO IMÓVEL: Terreno com a denominação de **LOTE URBANO Nº 17** com área de 1.587,30m² (um mil e quinhentos e oitenta e sete metros quadrados e trinta decímetros quadrados), oriundo da **DESAFETAÇÃO** de parte da rua "I" atual rua Florianópolis do Loteamento denominado "**MORADIAS PARQUE DAS IMBAÚVAS VI**" no bairro Vila Catarina, da Planta Geral desta cidade e Comarca e que será incorporada na quadra nº 10, com as seguintes características e confrontações: **NORDESTE:** Com os lotes 1 e 16 a 10 da quadra nº 10, na distância de 105,39m. **SUDESTE:** Com a rua Rio Grande do Sul (antiga Projetada "E") na distância de 15,02m. **SUDOESTE:** Com os lotes 07 e 08 da quadra 12, na distância de 41,25m, com a rua Projetada "D", na distância de 15,00m, com os lotes 06 e 07 da quadra 11, na distância de 50,00m. **NOROESTE:** Com a rua Florianópolis (antiga Projetada "I") parte remanescente da rua, na distância de 15,00m.

Santo Antônio do Sudoeste/Pr, 08 de Março de 2.022


Milcar José Zart
TÉC. INDUSTRIAL ESTRADAS
REG. CFT 220202609-6
REGIÃO CRT 04

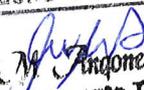


Sandra M. Angonese Dal Paz
Dir. Departamento Tributação

Mat. 3379



LOTE RURAL 141-A



Az 262°19' 15" = 462, 75m

LOTEAMENTO NOVO HORIZON MUNICIPAL
de Santo Antonio do Sudoeste PR
DEPART DE FAZENDA

23 MAI 2022

DIVISÃO
Cadastro e Tributação

Sandra M. Anjos de Dal Paz
Dir. Departamento Tributação

Mat. 3379

Milcar José Zart
TÉC. INDUSTRIAL ESTRADAS
REG. CFT 220202609-6
PFGIÃO CRT 04

COHAPAR
COMPANHIA DE ABITAÇÃO DO PARANÁ

"VI FASE"
MORAR BEM PARANÁ

SANTO ANTÔNIO DO SUDOESTE
"MORADIA PARQUE DAS IMBAUVAS VI"

IMÓVEL
RUA FLORIANÓPOLIS (antiga)

ÁREA 1.950,01m²

OBRA
ESCALA 1 / 1500


MEMORIAL DESCRITIVO


IDENTIFICAÇÃO DO IMÓVEL: Terreno com a denominação de **RUA PROJETADA "I"** atual rua Florianópolis, remanescente da desafetação de parte da mesma rua, faixa de terra com largura de 15,00m, orientação predominante SUDESTE-NOROESTE, do Loteamento denominado "**MORADIAS PARQUE DAS IMBAÚVAS VI**", no bairro Vila Catarina, da Planta Geral desta cidade e Comarca, com área remanescente de 1.950,01m² (um mil novecentos e cinquenta metros quadrados e um decímetro quadrado), comprimento do eixo 130,00m, com as seguintes características e confrontações: **NORDESTE:** Com os lotes 01 e 11 a 18 da quadra nº 09, na distância de 115,00m e com a rua Projetada "C" na distância de 15,00m. **SUDESTE:** Com o lote 17, parte desafetada da mesma rua, na distância de 15,00m. **SUDOESTE:** Com a rua Projetada "C" na distância de 15,00m, com os lotes 04 e 05 da quadra 08, na distância de 50,00m, com a rua Projetada "B", na distância de 15,00m, com os lotes 02 e 03 da quadra 07, na distância de 50,00m. **NOROESTE:** Com a rua Projetada "A", na distância de 15,00m.

Santo Antônio do Sudoeste/Pr, 08 de Março de 2.022


Milcar José Zart
TÉC. INDUSTRIAL ESTRADAS
REG. CFT 220202609-6
REGIÃO CRT 04

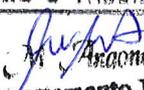


Sandra M. Araçozese Dal Paz
Dir. Departamento Tributação
Mat. 3379

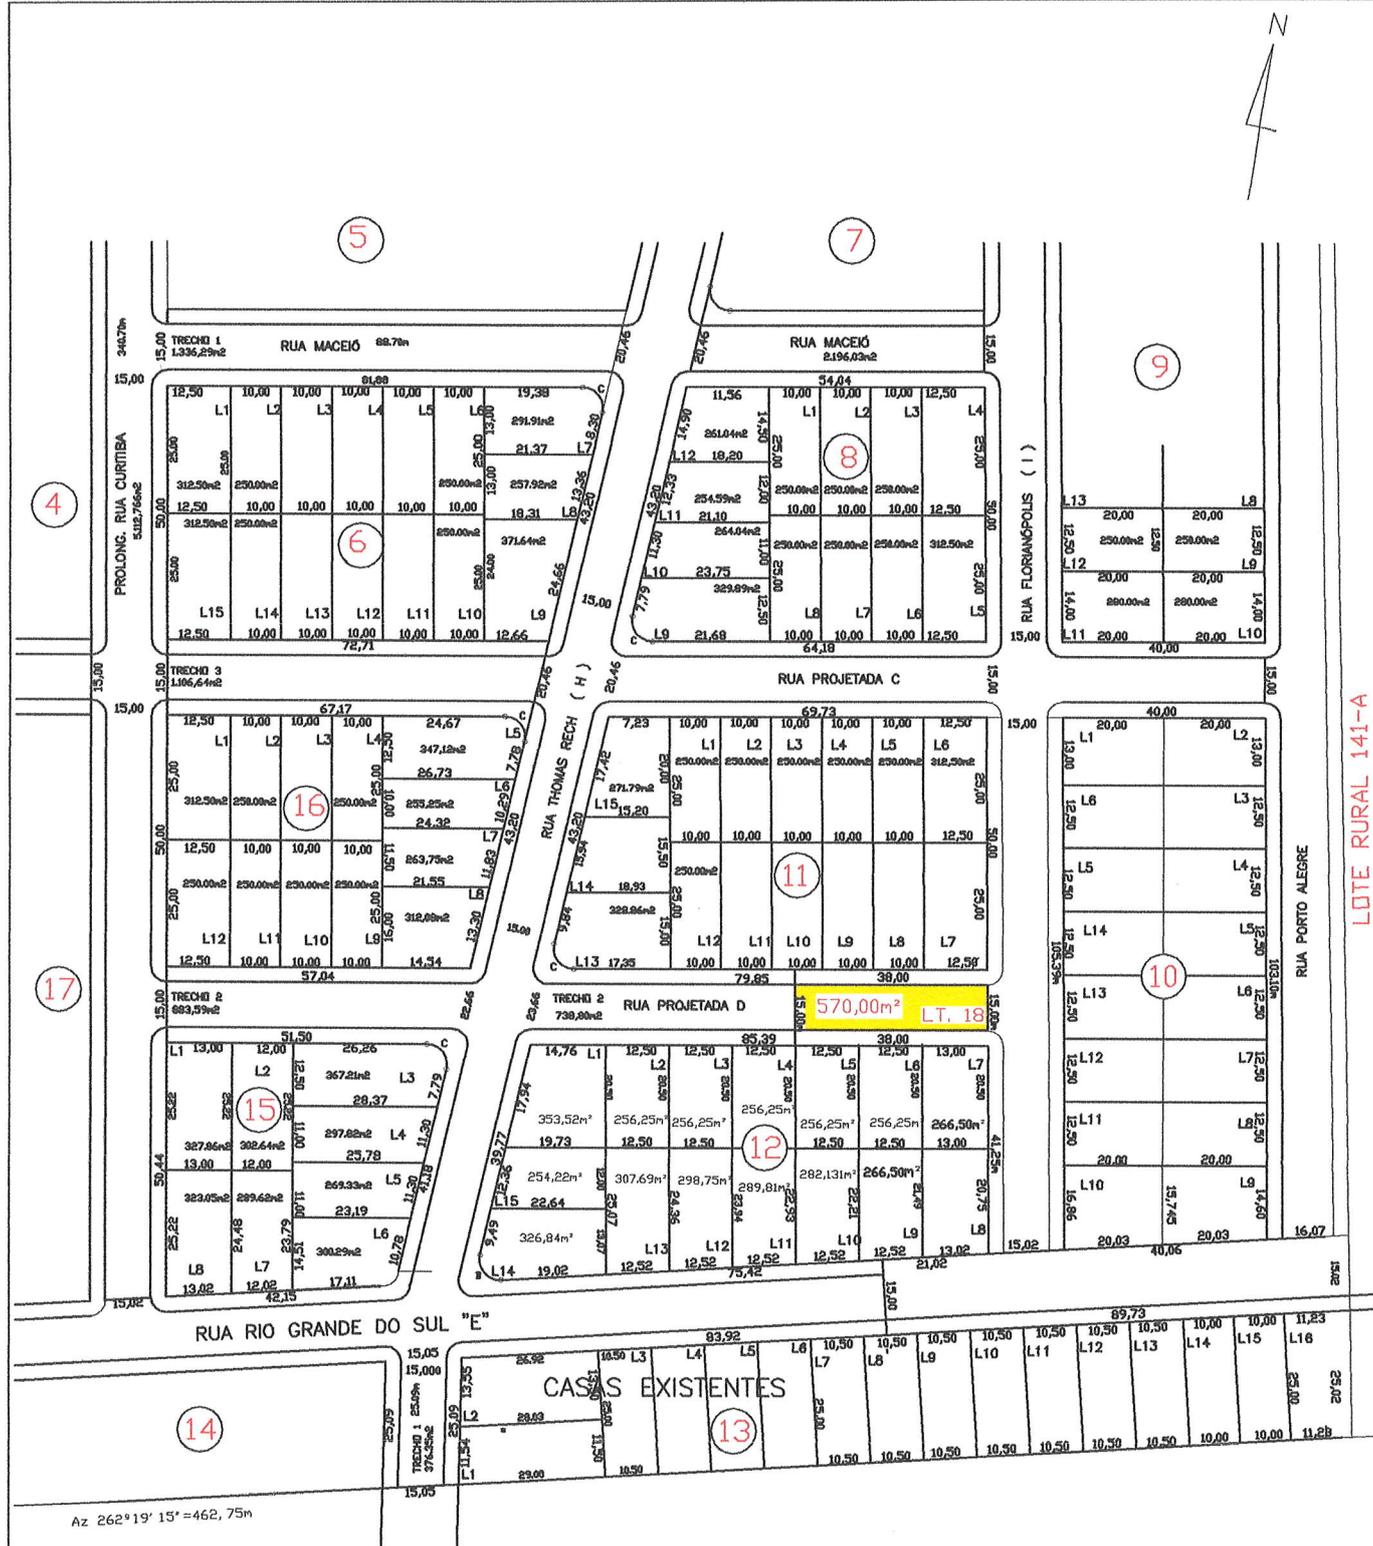

LOTEAMENTO NOVO HORIZONTE

PREFEITURA MUNICIPAL
de Santo Antonio do Sudoeste PR
DEPART DE FAZENDA

23 MAIO 2022

DIVISÃO
Cadastro e Tributação

Sandra M. Antunes Dal Paz
Dir. Departamento Tributação

Mat. 3276

COHAPAR
COMPANHIA DE ABITAÇÃO DO PARANÁ

Milcar José Zart
TÉC. INDUSTRIAL ESTRADAS
REG. CFT 220202609-6
REGIÃO CRT 04

"VI FASE"
MORAR BEM PARANÁ

SANTO ANTÔNIO
DO SUDOESTE
"MORADIA PARQUE DAS IMBAUVAS VI"


IMÓVEL
LOTE Nº 18
ÁREA = 570,00m²
ESCALA 1 / 1.500
OBRA


MEMORIAL DESCRITIVO

IDENTIFICAÇÃO DO IMÓVEL: Terreno com a denominação de **LOTE URBANO Nº 18** com área de 570,00m² (quinhentos e setenta metros quadrados), oriundo da **DESAFETAÇÃO** do trecho nº 02 da rua “D” do Loteamento denominado “**MORADIAS PARQUE DAS IMBAÚVAS VI**” no bairro Vila Catarina, da Planta Geral desta cidade e Comarca e que será incorporada na quadra nº 10, com as seguintes características e confrontações: **NORDESTE:** Com a rua Projetada Florianópolis (antiga Projetada “I”), na distância de 15,00m. **SUDESTE:** Com os lotes nºs. 05, 06 e 07 da quadra nº 12, na distância de 38,00m. **SUDOESTE:** Com a rua Projetada “D”, parte remanescente da desafetação, na distância de 15,00m. **NOROESTE:** Com os lotes 07, 08, 09 e parte do 10 da quadra 11 na distância de 38,00m.

Santo Antônio do Sudoeste/Pr, 08 de Março de 2.022


Milcar José Zart
TÉC. INDUSTRIAL ESTRADAS
REG. CFT 220202609-6
REGIÃO CRT 04

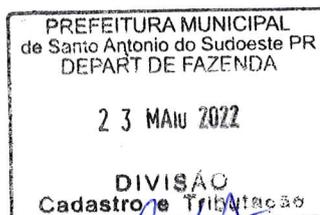

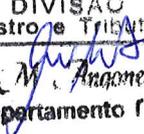
Sandra M. Angonese Dal Paz
Dir. Departamento Tributação

Mat. 3379



LOTE RURAL 141-A

RUA RIO GRANDE DO SUL "E"

CASAS EXISTENTES

LOTAMENTO NOVO HORIZONTE

Az 262*19' 15" = 462, 75m

LOTAMENTO NOVO HORIZONTE

"VI FASE"
MORAR BEM PARANÁ

PREFEITURA MUNICIPAL de Santo Antônio do Sudoeste PR DEPART. DE FAZENDA

23 MAIO 2022

COHAPAR
COMPANHIA DE ABITAÇÃO DO PARANÁ

SANTO ANTÔNIO DO SUDOESTE
"MORADIA PARQUE DAS IMBAUVAS VI"

IMÓVEL
RUA PROJETADA "D"
ÁREA = 1.622,39m²
ESCALA 1 / 1.500
OBRA

DIVISÃO Cadastro e Tributação
Sandra M. Gonçalves Dal Paz
Dir. Departamento Tributação
Mat. 3379

Milcar José Zart
TÉC. INDUSTRIAL ESTRADAS
REG. CFT 220202609-6
REGIÃO CRT 04

MEMORIAL DESCRITIVO

IDENTIFICAÇÃO DO IMÓVEL: Terreno com a denominação de **RUA PROJETADA “D”**, remanescente da desafetação de parte da mesma rua, faixa de terra com largura de 15,00m, orientação predominante SUDOESTE-NORDESTE, do Loteamento denominado **“MORADIAS PARQUE DAS IMBAÚVAS VI”**, no bairro Vila Catarina, da Planta Geral desta cidade e Comarca, com área total remanescente de 1.622,39m² (um mil seiscentos e vinte dois metros quadrados e trina e nove decímetros quadrados), dividida em dois trechos: **Trecho nº 01** com a área de 883,59m² (oitocentos e oitenta e três metros quadrados e cinquenta e nove decímetros quadrados) comprimento do eixo 58,39m, com as seguintes características e confrontações: **NORDESTE:** Com a rua Thomas Rech (antiga Projetada “H”) na distância de 23,66m. **SUDESTE:** Com os lotes nº 01 a 03 da quadra nº 15, em desenvolvimento de curva (raio=4,00m tang=5,08m) e segmento de reta, respectivamente, nas distâncias de 07,23m e 51,50m. **SUDOESTE:** Com o prolongamento da Rua Curitiba, na distância de 15,00m. **NOROESTE:** Com os lotes 08 a 12 da quadra nº 16, em segmento de reta e desenvolvimento de curva (raio=4,00m tang=3,15m) respectivamente, nas distâncias de 57,04m e 05,34m. **Trecho nº 02**, com área remanescente de 738,80m² (setecentos e trinta e oito metros quadrados e oitenta decímetros quadrados), comprimento de eixo 48,72m, confrontando-se: **NORDESTE:** Com o lote nº 18 (parte desafetada) na distância de 15,00m. **SUDESTE:** Com os lotes nº 01 a 04 da quadra nº 12, em segmento de reta e desenvolvimento de curva (raio=4,00m tang=3,15m) respectivamente, nas distâncias de 47,39m e 5,34m. **SUDOESTE:** Com a rua Thomas Rech (antiga Projetada “H”), na distância de 23,66m. **NOROESTE:** Com os lotes nº s 10 (parte) e 11 a 13 da quadra nº 11, em desenvolvimento de curva (raio=4,00m tang=5,08m) e segmento de reta, respectivamente, nas distâncias de 07,23m e 41,81m.

Santo Antônio do Sudoeste/Pr, 08 de Março de 2.022



Sandra M. Marques Dal Paz
Dir. Departamento Tributação

Mat. 3379

Milcar José Zart
MILCAR JOSÉ ZART
TÉC. INDUSTRIAL ESTRADAS
REG. CFT 220202609-6
REGIÃO CRT 04



PREFEITURA MUNICIPAL
de Santo Antonio do Sudoeste PR
DEPART. DE FAZENDA

23 MAIO 2022

DIVISÃO
Cadastro e Tributação
Sandra M. Angonese Dal Paz
Dir. Departamento Tributação

Mat. 3379

COHAPAR
COMPANHIA DE ABITAÇÃO DO PARANÁ

Milcar José Zart
TÉC. INDUSTRIAL ESTRADAS
REG. CFT 220202609-6
PFGIÃO CRT 04

"VI FASE"
MORAR BEM PARANÁ

SANTO ANTÔNIO
DO SUDOESTE
"MORADIA PARQUE DAS IMBAUVAS VI"

IMÓVEL
LOTE Nº 19
ÁREA = 1.364,25m²
OBRA
ESCALA 1 / 1.500

LOTEAMENTO NOVO HORIZONTE

Az 262°19' 15" = 462,75m

MEMORIAL DESCRITIVO

IDENTIFICAÇÃO DO IMÓVEL: Terreno com a denominação de **LOTE URBANO Nº 19** com área de 1.364,25m² (um mil trezentos e sessenta e quatro metros quadrados e vinte cinco decímetros quadrados), oriundo da **DESAFETAÇÃO** da rua rio Grande do Sul (antiga Projetada “E”), do Loteamento denominado **“MORADIAS PARQUE DAS IMBAÚVAS VI”** no bairro Vila Catarina, da Planta Geral desta cidade e Comarca e que será incorporada na quadra nº 10, com as seguintes características e confrontações: **NORDESTE:** Com o lote nº 141-A. na distância de 15,02m. **SUDESTE:** Com os lotes nºs. 16 até parte do lote nº 8 da quadra 13 na distância de 89,73m. **SUDOESTE:** Com a rua Projetada Rio Grande do Sul (antiga Projetada “E”), parte remanescente da desafetação, na distância de 15,00m. **NOROESTE:** Com o lote 08 e parte do lote 09 da quadra nº 12, na distância de 21,02m, com a rua Florianópolis (antiga rua Projetada “I”) na distância de 15,02m, com os lotes 09 e 10 da quadra 10 na distância de 40,06m, com a rua Porto Alegre (antiga Projetada “J”), na distância de 16,07m.


Santo Antônio do Sudoeste/Pr, 08 de Março de 2.022


Milcar José Zart
TÉC. INDUSTRIAL ESTRADAS
REG. CFT 220202605-6
REGIÃO CRT 04

PREFEITURA MUNICIPAL
de Santo Antonio do Sudoeste PR
DEPART DE FAZENDA

23 MAIO 2022

DIVISÃO
Cadastro e Tributação

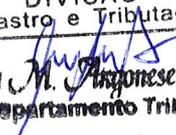
Sandra M. Aragonese Dal Paz
Dir. Departamento Tributação

Mat. 3379



LOTEAMENTO NOVO HORIZONTE

PREFEITURA MUNICIPAL
de Santo Antonio do Sudoeste PR
DEPART DE FAZENDA
23 MAI 2022
DIVISÃO
Cadastro e Tributação

COHAPAR
COMPANHIA DE ABITAÇÃO DO PARANÁ

"VI FASE"
MORAR BEM PARANÁ
SANTO ANTÔNIO
DO SUDOESTE
"MORADIA PARQUE DAS IMBAUVAS VI"

IMÓVEL
RUA RIO GRANDE DO SUL
ÁREA = 5.193,07m²
OBRA
ESCALA 1 / 1.500

Sandra M. Inês Dal Paz
Dir. Departamento Tributação
Mat. 3379


Milcar José Zart
TÉC. INDUSTRIAL ESTRADAS
REG. CFT 220202609-6
REGIÃO CRT 04


MEMORIAL DESCRITIVO

IDENTIFICAÇÃO DO IMÓVEL: Terreno com a denominação de **RUA PROJETADA "E"**, remanescente da desafetação de parte da mesma rua, faixa de terra com largura de 15,00m, orientação predominante SUDOESTE-NORDESTE, do Loteamento denominado "**MORADIAS PARQUE DAS IMBAÚVAS VI**", no bairro Vila Catarina, da Planta Geral desta cidade e Comarca, com área total remanescente de 5.193,07m² (cinco mil cento e noventa e três metros quadrados e sete décimos quadrados), comprimento do eixo 346,66m, com as seguintes características e confrontações: **NORDESTE:** Com o lote 19 (parte desafetada) da mesma rua Rio Grand do Sul (antiga Projetada "E") na distância de 15,00m. **SUDESTE:** Com os lotes nº 2 a 7 e parte do lote nº 08 da quadra nº 13, na distância de 83,92m, com a rua Thomas Rech (antiga Projetada "H"), na distância de 15,05m, com os lotes 02 a 24 da quadra 14, na distância de 250,30m. **SUDOESTE:** Com a rua Projetada "F", na distância de 21,65m. **NOROESTE:** Com os lotes 07 a 10 da quadra nº 19, em desenvolvimento de curva (raio=4,00m tang=5,70m) e segmento de reta, respectivamente, nas distâncias de 07,67m, 51,41m, com o prolongamento da rua Alagoas, na distância de 15,02m, com os lotes 12 e 15 da quadra 18, com a distância de 50,08m, com o prolongamento da Rua Brasília, com a distância de 15,02m, com os lotes 12 a 15 da quadra 17, com a distância de 50,08m, com o prolongamento da rua Curitiba, na distância de 15,02m, com os lotes 06 a 08 da quadra 15, na distância de 42,15m, com a rua Thomas Rech (antiga Projetada "H"), na distância de 24,03m, com os lotes 14 a 10 e parte do lote 09 da quadra 12, na distância de 75,42m.

Santo Antônio do Sudoeste/Pr, 08 de Março de 2.022


Milcar José Zart
TÉC. INDUSTRIAL ESTRADAS
REG. CFT 220202609-6
REGIÃO CRT 04

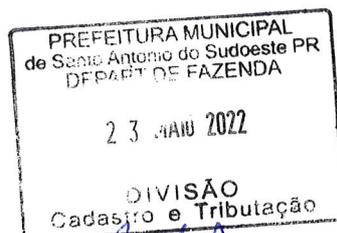

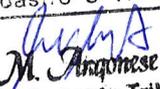
Sandra M. Angonese Dal Paz
Dir. Departamento Tributação

Mat. 3379

N.M.



PREFEITURA MUNICIPAL
de Santo Antonio do Sudoeste PR
DEPART DE FAZENDA

23 MAI 2022

DIVISÃO
Cadastro e Tributação

Sandra M. Angonese Dal Paz
Dir. Departamento Tributação

Mat. 3379

COHAPAR
COMPANHIA DE ABITAÇÃO DO PARANÁ

"VI FASE"
MORAR BEM PARANÁ

SANTO ANTÔNIO
DO SUDOESTE
"MORADIA PARQUE DAS IMBAUVAS VI"

IMÓVEL LOTE Nº 01
QUADRA Nº 10
ÁREA 14.028,01m²
OBRA CONDOMÍNIO DE IDOSO
ESCALA 1 / 1.500

Milcar José Zart
TÉCNICO INDUS TRAB. ESTUDAS
REG. CFT 220202609-6
REGIÃO CRT 04/Pe/Sc

MEMORIAL DESCRITIVO

IDENTIFICAÇÃO DO IMÓVEL: Terreno com a denominação de **LOTE URBANO Nº 01** da quadra nº 10 com área de **14.027,01m²** (quatorze mil e vinte oito metros quadrados e um decímetros quadrados), oriundo da **UNIFICAÇÃO** dos lotes nºs 17 desafetado da rua Florianópolis (antiga "I") com área de 1.587,30m², lote nº 18 desafetado da rua Projetada "D", com área de 570,00m², lote nº 19 desafetado da rua Rio Grande do Sul (antiga "E") com área de 1.364,25m², lote 01 da quadra 10 com 270,00m², lote 02 da quadra 10 com 270,00m², lote 03 da quadra 10 com 250,00m², lote 04 da quadra 10 com 250,00m, lote 05 da quadra 10 com 250,00m², lote 06 da quadra 10 com 250,00m², lote 07 da quadra 10 com 250,00m², lote 08 da quadra 10 com 250,00m², lote 09 da quadra 10 com 303,45m², lote nº 10 com 326,35m², lote 11 com 250,00m², lote nº 12 da quadra 10 com 250,00m², lote nº 13 da quadra 10 com 250,00m², lote nº 14 da quadra 10 com 250,00m², lote nº 15 da quadra 10 com 250,00m², lote nº 16 da quadra 10 com 250,00m², lote nº 03 da quadra 11 com 250,00m², lote 04 da quadra 11 com 250,00m², lote 05 da quadra 11 com 250,00m², lote nº 06 da quadra 11 com 312,50m², lote nº 07 da quadra 11 com 312,50m², lote 08 da quadra 11 com 250,00m², lote nº 09 da quadra 11 com 250,00m², lote nº 10 da quadra 11 com 250,00m², lote nº 05 da quadra 12 com 256,25m², lote 06 da quadra 12 com 256,25m², lote nº 07 da quadra 12 com 266,50m², lote 08 da quadra 12 com 274,546m², lote 09 da quadra 12 com 273,13m², lote nº 10 da quadra 12 com 282,13m², lote nº 07 da quadra 13 com 262,50m², lote 08 da quadra 13 com 262,50m², lote 09 da quadra 13 com 262,50m², lote 10 da quadra 13 com 262,50m², lote nº 11 da quadra 13 com 262,50m², lote nº 12 da quadra 13 com 262,50m², lote nº 13 da quadra 13 com 262,50m², lote nº 14 da quadra 13 com 250,00m², lote nº 15 da quadra 13 com 250,00m² e lote nº 16 da quadra 13 com 265,34m² todos do Loteamento denominado **"MORADIAS PARQUE DAS IMBAÚVAS VI"** no bairro Vila Catarina, da Planta Geral desta cidade e Comarca e que de ora em diante passam a denominar-se **UNICAMENTE** de lote nº 01 da quadra 10 com as seguintes características e confrontações: **NORDESTE:** Com a rua Porto Alegre (antiga Projetada 'J') na distância de 103,10m, com o lote nº 141-A, na distância de 40,04m. **SUDESTE:** Com o Loteamento Novo Horizonte na distância de 103,50m, com a rua Rio Grande do Sul (antiga Projetada "E") na distância de 18,74m, com a rua Projetada "D" na distância de 4,46m. **SUDOESTE:** Com o lote 6 da quadra 3, na distância de 25,00m, com a rua Rio Grande do Sul (antiga Projetada "E") na distância de 15,00m, com os lotes nºs 11 e 4 da quadra 12 na distância de 43,543m, com a rua Projetada "D" na distância de 15,00m, com os lotes nºs 11 e 02 da quadra 11 na distância de 50,00m. **NOROESTE:** Com a rua Rio Grande do Sul (antiga projetada "E") na distância de 15,00m, com a rua Projetada "C" na distância de 97,50m e com a rua Porto Alegre (antiga Projetada "J") na distância de 16,07m.

Santo Antônio do Sudoeste/Pr, 08 de Março de 2022

CHEFEIA MUNICIPAL
Santo Antônio do Sudoeste PR
DEPARTAMENTO DE FAZENDA


23 MAIO 2022

DIVISÃO
Cadastro e Tributação

Sandra W. Angonese Dal Paz
Dir. Departamento Tributação

Milcar José Zart
TÉC. INDUSTRIAL ESTRADAS
REG. CFT 220202609-9
REGIÃO CRT 04

N.M.

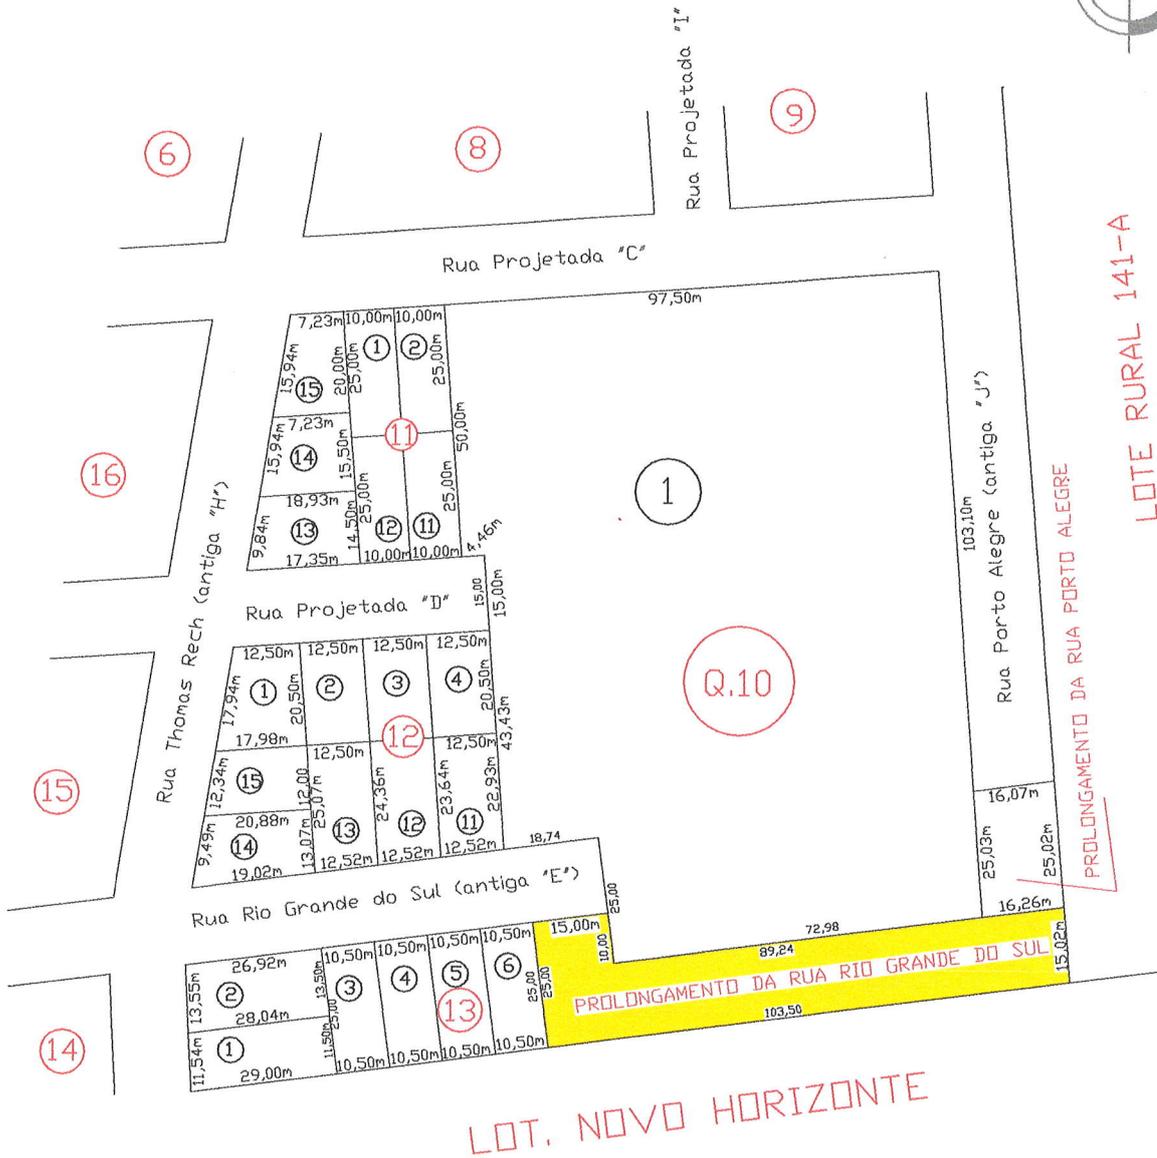

LOTE RURAL 141-A

PROLONGAMENTO DA RUA PORTO ALEGRE

PROLONGAMENTO DA RUA RIO GRANDE DO SUL

LOT. NOVO HORIZONTE

PREFEITURA MUNICIPAL
de Santo Antônio do Sudoeste PR
DEPART DE FAZENDA
23 MAIO 2022

DIVISÃO DE REGISTRO E CADASTRO
COHAPAR
COMISSÃO DE ABITAÇÃO DO PARANÁ

Sandra M. Argente Dal'Prá
Dir. Departamento Tributação

Mat. 3379

[Signature]
Miguel José Zart
TÉCNICO INDUSTRIAL ESTRADAS
REB. CFT 220202609-6
REGIÃO CRT 04 / Pe/Sc

"VI FASE"
MORAR BEM PARANÁ

SANTO ANTÔNIO DO SUDOESTE
"MORADIA PARQUE DAS IMBAUVAS VI"

IMÓVEL RUA RIO GRANDE DO SUL (ANTIGA "E")
ÁREA 1.721,41m²
OBRA CONDOMÍNIO DE IDOSO
ESCALA 1 / 1.500


MEMORIAL DESCRITIVO

IDENTIFICAÇÃO DO IMÓVEL: Terreno com a denominação de Prolongamento da rua **RIO GRANDE DO SUL (antiga Projetada "E")**, oriundo do desmembramento do lote nº 01 da quadra nº 10 com largura de 15,00m, orientação predominante SUDOESTE-NORDESTE, do Loteamento denominado "**MORADIAS PARQUE DAS IMBAÚVAS VI**", no bairro Vila Catarina, da Planta Geral desta cidade e Comarca, com área 1.721,41m² (um mil setecentos e vinte um metros quadrados e quarenta e um decímetros quadrados), com as seguintes características e confrontações: **NORDESTE:** Com o lote 141-A do imóvel Rio Aurora, na distância de 15,02m, com o lote nº 01 da quadra 10 na distância de 10,00m. **SUDESTE:** Com o loteamento Novo Horizonte na distância de 103,50m. **SUDOESTE:** Com o lote nº 06 da quadra 13, na distância de 25,00m. **NOROESTE:** Com a rua Rio Grande do Sul (antiga Projetada "E") na distância de 15,00m e com o lote nº 1 da quadra 10 na distância de 72,98m e com o prolongamento da rua Porto Alegre (antiga Projetado "J") na distância de 16,26m.


Santo Antônio do Sudoeste/Pr, 08 de Março de 2.022


Milcar José Zart
TÉC. INDUSTRIAL ESTRADAS
REG. CFT 220202609-6
REGIÃO CRT 04

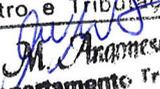


Sandra M. Ananiese Dal Paz
Dir. Departamento Tributação
Mat. 3379

N.M.

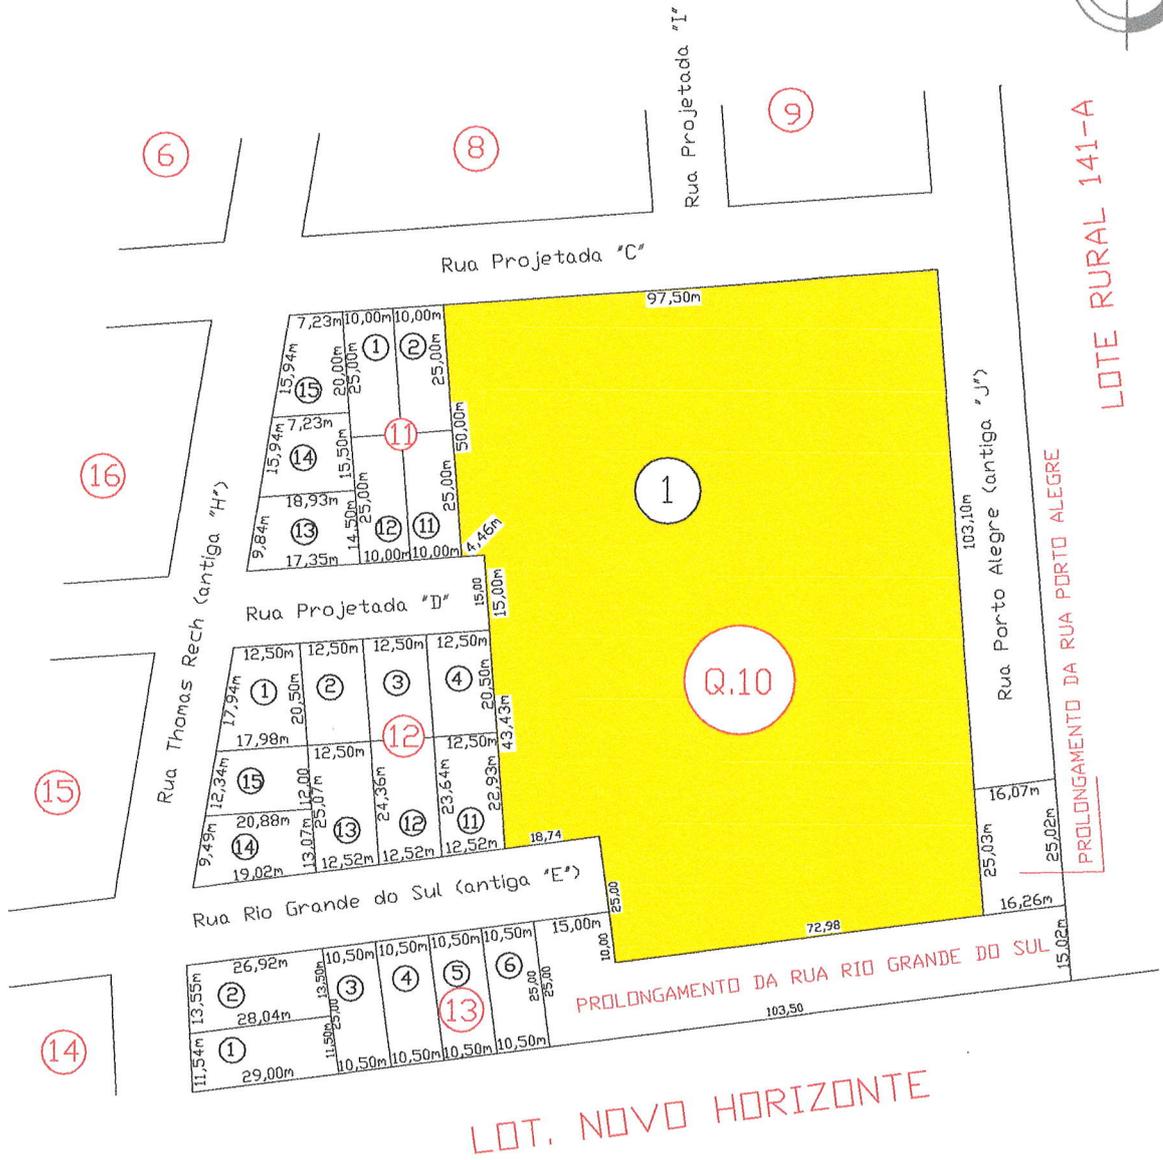

LOT. NOVO HORIZONTE

"VI FASE"
MORAR BEM PARANÁ

SANTO ANTÔNIO
DO SUDOESTE

"MORADIA PARQUE DAS IMBAUVAS VI"

IMGVEL LOTE Nº 01
 QUADRA Nº 10
 ÁREA 11.902,74m²
 OBRA CONDOMÍNIO DE IDOSO
 ESCALA 1 / 1.500

PREFEITURA MUNICIPAL
de Santo Antonio do Sudoeste PR
DEPART DE FAZENDA

23 MAI 2022

DIVISÃO
Cadastro e Tributação
Sandra M. Arantes Dal Paz
Dir. Departamento Tributação
Mat. 3379


COHAPAR
COMPANHIA DE ABITAÇÃO DO PARANÁ

Milcar José Zart
TÉCNICO INDUSTRIAL EXTRADAS
REG. CFT 220202608-8
REGIÃO CRT 04/Pa/Sc

MEMORIAL DESCRITIVO

IDENTIFICAÇÃO DO IMÓVEL: Terreno com a denominação de **LOTE URBANO N° 01** da **QUADRA 10** com área de 11.902,74m² (onze mil novecentos e dois metros quadrados e setenta e quatro decímetros quadrados), do Loteamento denominado "**MORADIAS PARQUE DAS IMBAÚVAS VI**" no bairro Vila Catarina, da Planta Geral desta cidade e Comarca, com as seguintes características e confrontações: **NORDESTE:** Com a rua Porto Alegre (antiga Projetada 'J') na distância de 103,10m e com o prolongamento da mesma rua na distância de 25,03m. **SUDESTE:** Com o prolongamento da rua Rio Grande do Sul (antiga Projetada "E") na distância de 72,98m, e novamente com a rua Rio Grande do Sul (antiga Projetada "E") na distância de 18,74m, e com a rua projetada "D" na distância de 4,46m. **SUDOESTE:** Com a rua Rio Grande do Sul (antiga Projetada "E") e prolongamento da mesma na distância de 25,00m, com os lotes 11 e 04 da quadra 12 na distância de 43,43m, com a rua Projetada "D" na distância de 15,00m, com os lotes 11 e 02 da quadra 11 na distância de 50,00m. **NOROESTE:** Com a rua Projetada "C") na distância de 97,50m.

Santo Antônio do Sudoeste/Pr, 08

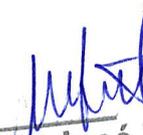
Milcer José Zart
TÉC. INDUSTRIAL ESTRADAS
REG. CFT 220202609-6
DEGIÃO CFT 04

PREFEITURA MUNICIPAL
de Santo Antonio do Sudoeste PR
DEPART DE FAZENDA
23 MAIO 2022
DIVISÃO
Cadastro e Tributação

Sandra M. Anacleto Dal Paz
Dir. Departamento Tributação
Mat. 3378

N.M.



LOT. NOVO HORIZONTE

LOTE RURAL 141-A

PREFEITURA MUNICIPAL
de Santo Antonio do Sudoeste PR
DEPART DE FAZENDA
23 MAIO 2022

DIVISAO
Cadastro e Tributação
Sandra M. Angonese Da Paz
Dir. Departamento Tributação
MOT. 3379

"VI FASE"
MORAR BEM PARANÁ

SANTO ANTÔNIO
DO SUDOESTE
"MORADIA PARQUE DAS IMBAUVAS VI"

IMÓVEL LOTE Nº 01
Prolongamento Rua Pôrto Alegre
(antiga antiga "J")
ÁREA 403,86m²
OBRA CONDOMÍNIO DE IDOSO
ESCALA 1 / 1.500

Miguel
Miguel José Zart
TÉCNICO INDUSTRIAL ESTRADAS
REG. CFT 220202809-6
REGIÃO CRT 04 / Pr/Sc

MEMORIAL DESCRITIVO

IDENTIFICAÇÃO DO IMÓVEL: Terreno com a denominação de Prolongamento da rua **PÔRTO ALEGRE (antiga Projetada "J")**, oriundo do desmembramento do lote nº 01 da quadra nº 10 com largura de 15,00m, orientação predominante SUDOESTE-NORDESTE, do Loteamento denominado "**MORADIAS PARQUE DAS IMBAÚVAS VI**", no bairro Vila Catarina, da Planta Geral desta cidade e Comarca, com área 403,86m² (quatrocentos e três metros quadrados e oitenta e seis decímetros quadrados), com as seguintes características e confrontações: **NORDESTE:** Com o lote 141-A do imóvel Rio Aurora, na distância de 25,02m. **SUDESTE:** Com o prolongamento da rua Rio Grande do Sul, na distância de 16,26m. **SUDOESTE:** Com o lote nº 01 da quadra 10, na distância de 25,03m. **NOROESTE:** Com a rua Porto Alegre (antiga Projetado "J") na distância de 16,07m.

Santo Antônio do Sudoeste/Pr, 08 de Março de 2.022


Milcar José Zart
TÉC. INDUSTRIAL ESTRADAS
REG. CFT 220202609-6
REGIÃO CRT 04

PREFEITURA MUNICIPAL
de Santo Antônio do Sudoeste PR
DEPART. DE FAZENDA

23 MAI 2022

DIVISÃO
Cadastro e Tributação

Sandra L. 
Dir. Departamento Tributação

Mat. 3379



Termo de Responsabilidade Técnica - TRT
Lei nº 13.639, de 26 de MARÇO de 2018

CRT 04

TRT OBRA / SERVIÇO
Nº CFT2201832893

Conselho Regional dos Técnicos Industriais 04

INICIAL

1. Responsável Técnico

MILCAR JOSE ZART

Título profissional: **TÉCNICO EM ESTRADAS**

Empresa contratada: **MILCAR JOSE ZART E CIA LTDA**

RNP: **16689020010**

Registro: **08997905000190**

CNPJ: **08.997.905/0001-90**

2. Contratante

Contratante: **MUNICÍPIO DE SANTO ANTÔNIO DO SUDOESTE**

AVENIDA AVENIDA BRASIL

Complemento: **SEDE MUNICIPAL**

Bairro: **CENTRO**

Cidade: **SANTO ANTÔNIO DO SUDOESTE**

UF: **PR**

CPF/CNPJ: **75.927.582/0001-55**

Nº: **621**

CEP: **85710000**

País: **Brasil**

Telefone: **(46) 3563-8000**

Email: **felipe.engenharia@pmsas.pr.gob.br**

Contrato: **Não especificado**

Celebrado em:

Valor: **R\$ 4.000,00**

Tipo de contratante: **PESSOA JURIDICA DE DIREITO PRIVADO**

Ação Institucional: **NENHUM**

3. Dados da Obra/Serviço

Proprietário: **MUNICÍPIO DE SANTO ANTÔNIO DO SUDOESTE**

CPF/CNPJ: **75.927.582/0001-55**

AVENIDA AVENIDA BRASIL

Nº: **621**

Complemento: **SEDE MUNICIPAL**

Bairro: **CENTRO**

Cidade: **SANTO ANTÔNIO DO SUDOESTE**

UF: **PR**

CEP: **85710000**

Telefone: **(46) 3563-8000**

Email: **felipe.engenharia@pmsas.pr.gob.br**

Coordenadas Geográficas: **Latitude: -26.071741 Longitude: -53.725913**

Data de Início: **20/05/2022**

Previsão de término: **21/05/2022**

Finalidade: **SEM DEFINIÇÃO**

4. Atividade Técnica

2 - EXECUÇÃO

50 - PROJETO E EXECUÇÃO > CFT -> OBRAS E SERVIÇOS - AGRIMENSURA -> MEDIÇÃO DE TERRA -> LEVANTAMENTO TOPOGRÁFICO -> #3103 - REMEMBRAMENTO

Quantidade
11.902,740

Unidade
m²

50 - PROJETO E EXECUÇÃO > CFT -> OBRAS E SERVIÇOS - AGRIMENSURA -> MEDIÇÃO DE TERRA -> LEVANTAMENTO TOPOGRÁFICO -> #3105 - PARCELAMENTO DE SOLO

3.521,550

m²

Após a conclusão das atividades técnicas o profissional deverá proceder a baixa deste TRT

5. Observações

TOPOGRÁFICO: Planta de desafetação da da rua "D" formando LOTE 18.Rua Rio Grande do Sul formando lote 19 e Rua Florianópolis formando lote 17. REMEMBRAMENTO dos lotes 17, 18 e 19, com os lotes 5 a 10 da quadra 12; lotes 01 a 16 da quadra 10; lotes 3 a 10 da quadra 11; lotes 07 a 13 da quadra 13 todos formando lote 01 da quadra 10

6. Declarações

7. Entidade de Classe

CRT/CFT (Valor Padrão)

8. Assinaturas

Declaro serem verdadeiras as informações acima

Ph *20* de *Maio* de *2022*

Local

data

Responsável Técnico: **MILCAR JOSE ZART - CPF: 166.890.200-10**

Contratante: **MUNICÍPIO DE SANTO ANTÔNIO DO SUDOESTE - CNPJ: 75.927.582/0001-55**

9. Informações

10. Valor

Valor do TRT: **R\$ 55,26**

Pago em: **20/05/2022**

Nosso Número: **8222512518**

