CAIXA DE INSPEÇÃO

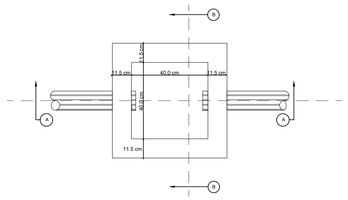

PLANTA-s/esc.

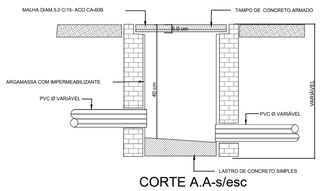

CORTE A.A-s/esc

CONSTITUINTES:

- Lastro de concreto simples
- Alvenaria de tijolos comuns de barro
- Tampa de concreto armado pré-moldado
- Argamassa de revestimento para alvenaria e regularização de fundo.

EXECUÇÃO

- Escavação manual em terra de qualquer natureza e apiloamento de fundo.
- Tampa: concreto traço 1:3:4, cimento, areia e brita, armado com malha de 15 cm x 15 cm, DN 5.0 mm, aço CA-60B. Forma de bordas: sarrafos de pinho.
- Lastro: concreto simples, traço 1:4:8, cimento,areia,brita.
- Assentamento dos tijolos: argamassa traço 1:4, cal hidratada e areia,com adição de 100 kg de cimento por m³ de argamassa.
- Revestimento da alvenaria e regularização de fundo: argamassa traço 1:3, cimento e areia, com adição de hidrófugo a 3% do peso do cimento.

CAIXA DE GORDURA CONFORME NBR 8160/1999

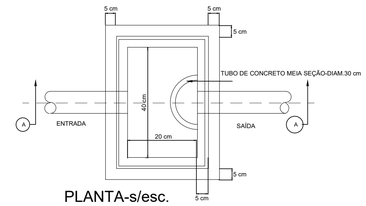

PLANTA-s/esc.

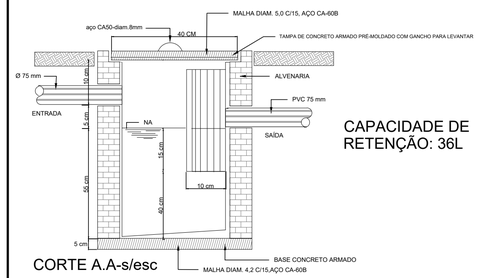

CAPACIDADE DE RETENÇÃO: 36L

CORTE A.A-s/esc

CAPACIDADE

* VOLUME NECESSÁRIO OBTIDO
ATRAVÉS DA FÓRMULA: V=2N+20
ONDE: N- Número de pessoas servidas pelas cozinhas que contribuem para a caixa de gordura.
V- Volume em Litros
(Considerado 4 pessoas por caixa de gordura; Volume obtido = 28 L)
(Volume Adotado = 36 L)

Legenda

	Caixa Sifonada
	Ralo Terminal
CPG	Caixa de areia pluvial c/grelha
CE	Caixas Inspeção Esgoto Simples
CG	Caixas de Gordura
	Cap
	Curva 90 curta- coluna
	Joelho 45
	Junção simples
	Lavatório de Uso Geral
	Máquina de Lavar Roupas- DN 40mm
	Pia de Cozinha Residencial com Sifão 50mm
	Ramais de Ventilação
	Redução excêntrica- superior
	Tanque de Lavar Roupas DN 40mm
	Te 45
	Te sanitário
	Vaso Sanitário c/ J90° com visita

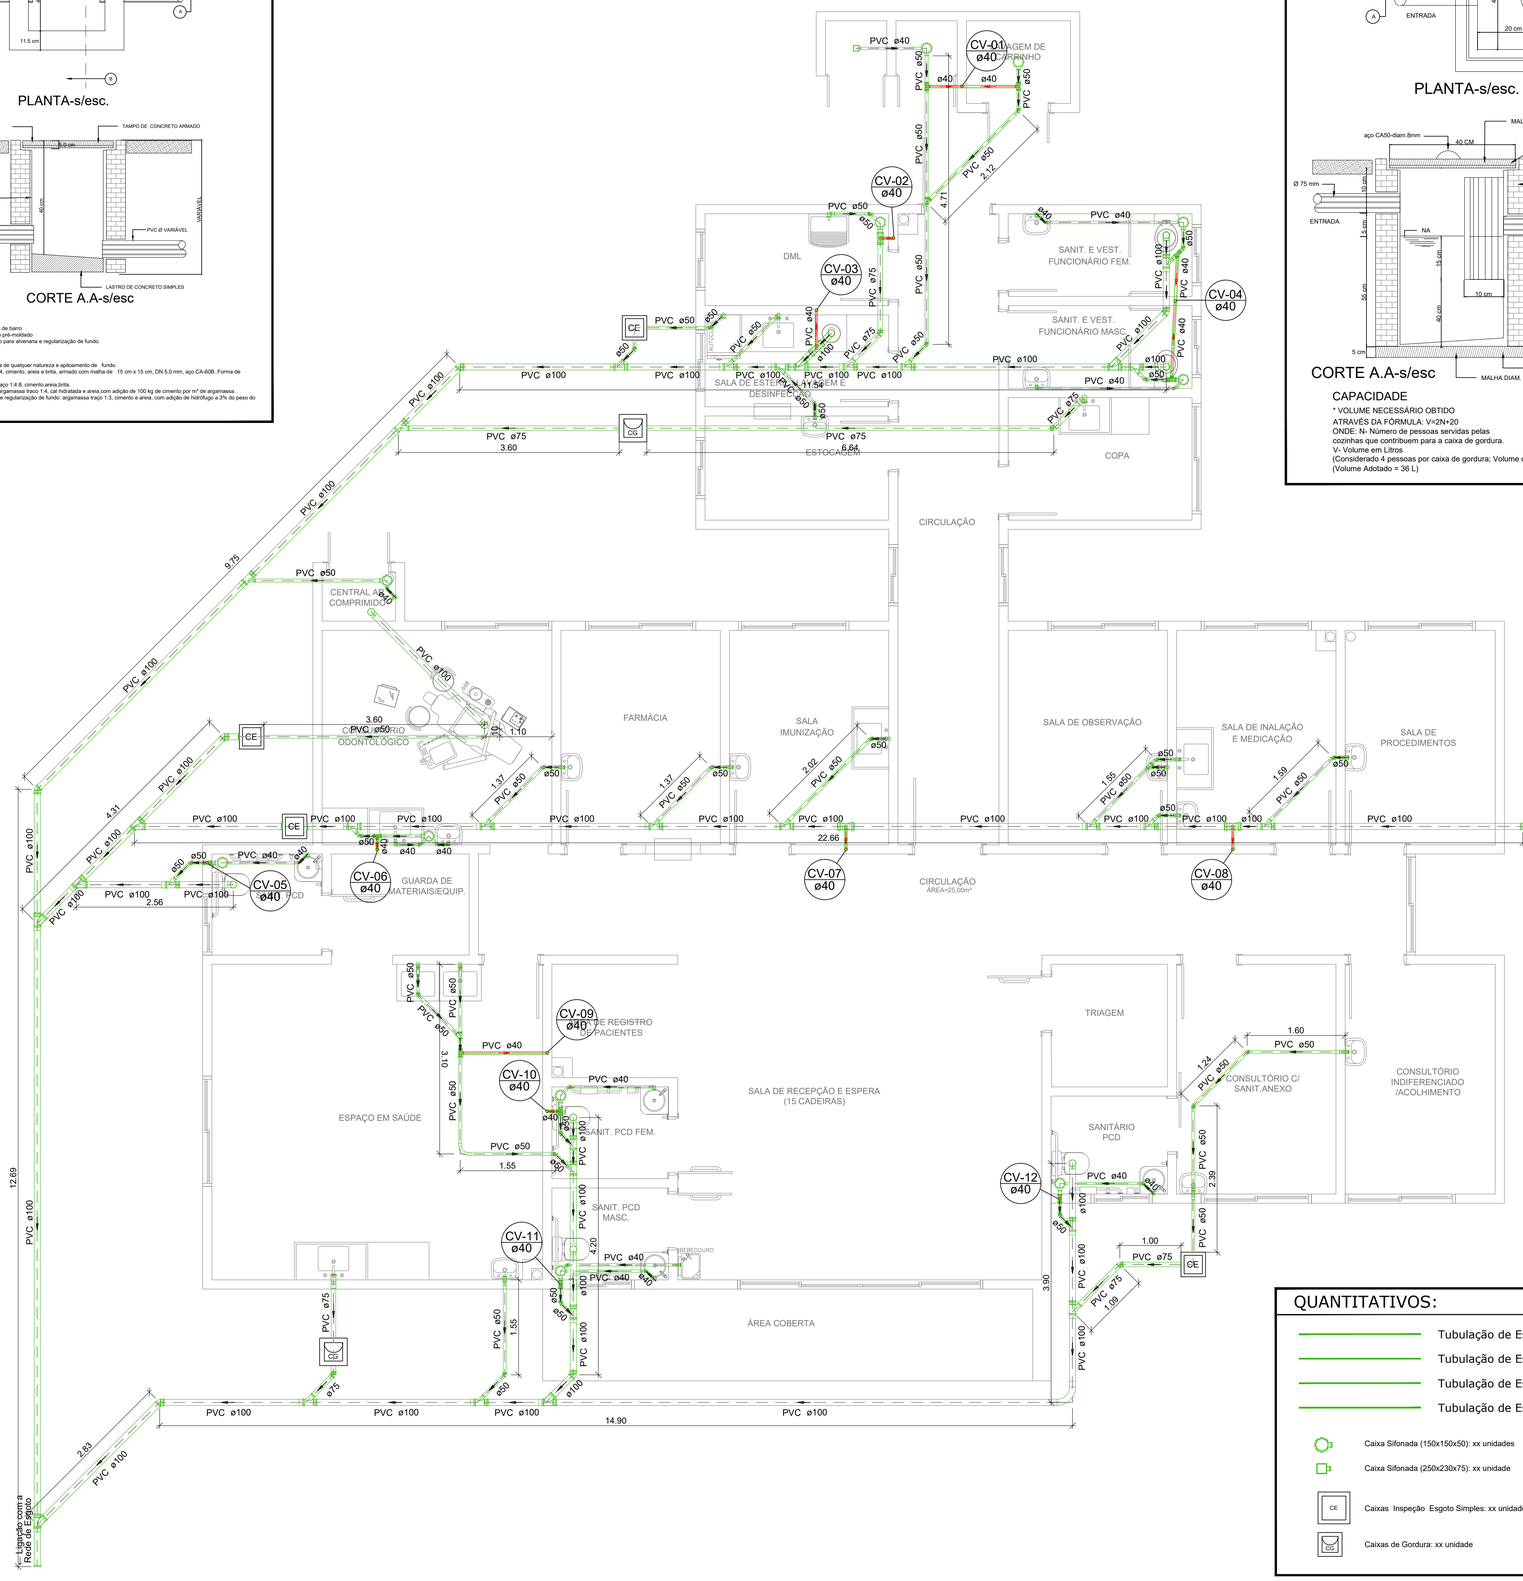

QUANTITATIVOS:

- Tubulação de Esgoto Ø 40mm: xx,xx m
- Tubulação de Esgoto Ø 50mm: xx,xx m
- Tubulação de Esgoto Ø 75mm: xx,xx m
- Tubulação de Esgoto Ø 100mm: xx,xx m

- Caixa Sifonada (150x150x50): xx unidades
- Caixa Sifonada (250x230x75): xx unidade
- CE — Caixas Inspeção Esgoto Simples: xx unidades
- CG — Caixas de Gordura: xx unidade

LEGENDA:

	TETO	PISO
Tubulação de Esgoto		
Tubulação de Água Fria Existente		
Tubulação de Água Fria		
Tubulação da Alimentação		

Responsável Técnico Projeto:	Responsável Técnico Execução:	Proprietário da Obra:
HUGO HEWANS LEONARDI:05921268976 — Assinado de forma digital por HUGO HEWANS LEONARDI:05921268976 Dados: 2022.07.12 16:48:40 -03'00'		

CARIMBOS E ANOTAÇÕES

LEONARDI ENGENHARIA

Projeto:
UNIDADE DE SAÚDE DA FAMÍLIA
Projeto de Esgoto

Conteúdo:
Planta Baixa Rede de Esgoto; Detalhes.

Proprietário (a): Prefeitura Municipal de Santo Antônio do Sudoeste - PR
CNPJ: 75.927.582/0001-55

Endereço da Obra: Rua Princesa Isabel esq. Rua Adalberto Iser | Bairro Princesa Isabel | Santo Antônio do Sudoeste - Paraná.
CEP: 85.710-000

Escala:	Desenho:	Data:	Folha:
Indicada	Robson Fabro	Junho / 2022	01/01

ESGOTO