




## DISPOSIÇÃO DAS TESOURAS

ESCALA: 1:50

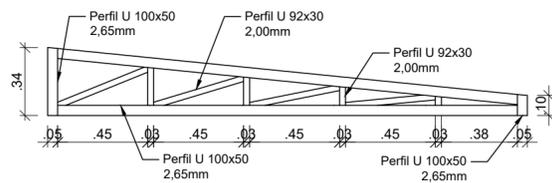

## TESOURAS 01, 02 e 03


ESCALA: 1:25

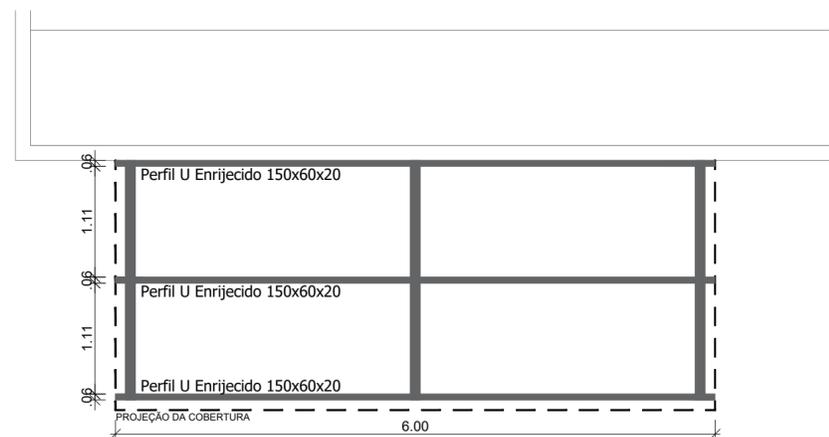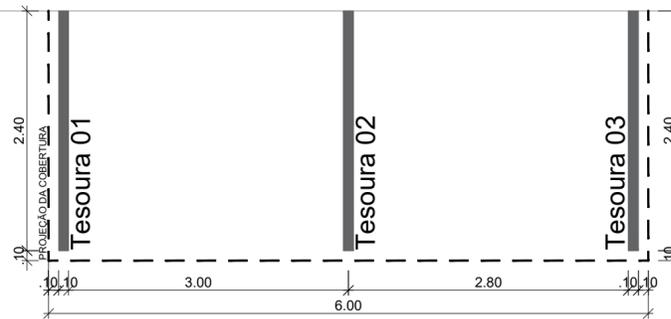


## DISPOSIÇÃO DAS TERÇAS

ESCALA: 1:50

### DETALHES DA FIXAÇÃO DA TESOURA

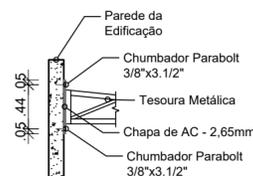

VISTA LATERAL  
ESCALA: 1:50

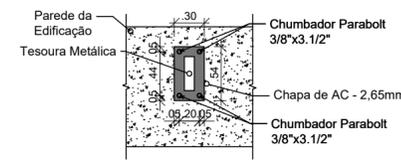

VISTA FRONTAL  
ESCALA: 1:50

### Quadro de Quantidades

#### Tesoura 01, 02 e 03:

- Perfil U 92x30 - 2,00mm: 2,26 kg/m  
Comp.: 2,35 m (3x: 7,05m)  
kg total: 5,31 kg (3x: 15,93 kg)
- Perfil U 100x50 - 2,65mm: 4,00 kg/m  
Comp.: 5,10 m (3x: 15,3m)  
kg total: 20,40 kg (3x: 61,20 kg)
- Chapa em Aço Carbono - 2,65mm: 21,40 kg/m<sup>2</sup>  
Área: 0,162 m<sup>2</sup> (3x: 0,49 m<sup>2</sup>)  
kg total: 3,47 kg (3x: 10,40 kg)

#### Terças:

- Perfil U Enrijecido 150x60x20 - 3,00mm: 6,93 kg/m  
Comp.: 18,00 m  
Kg total: 124,74 kg

Responsável Técnico Projeto:	Responsável Técnico Execução:	Proprietário da Obra:
------------------------------	-------------------------------	-----------------------

CARIMBOS E ANOTAÇÕES



LEONARDI ENGENHARIA

Projeto:

UNIDADE DE SAÚDE DA FAMÍLIA

Conteúdo:

Disposição das Tesouras, Tesouras 01, 02 e 03, Disposição das Terças, Detalhe da Fixação.

Proprietário (a):

Prefeitura Municipal de Santo Antônio do Sudoeste

CNPJ:

75.927.582/0001-55

Endereço da Obra:

Rua Princesa Isabel esq. Rua Adalberto Iser | Bairro Princesa Isabel  
Santo Antônio do Sudoeste | Paraná

CEP:

85710-000

Área da Obra:  
279,75m<sup>2</sup>

Data:  
Junho / 2022

Folha:  
01/01

ESTRUTURA  
METÁLICA