



LEGENDA


- PAREDES A DEMOLIR
- PAREDES A CONSTRUIR
- PAREDES EXISTENTE

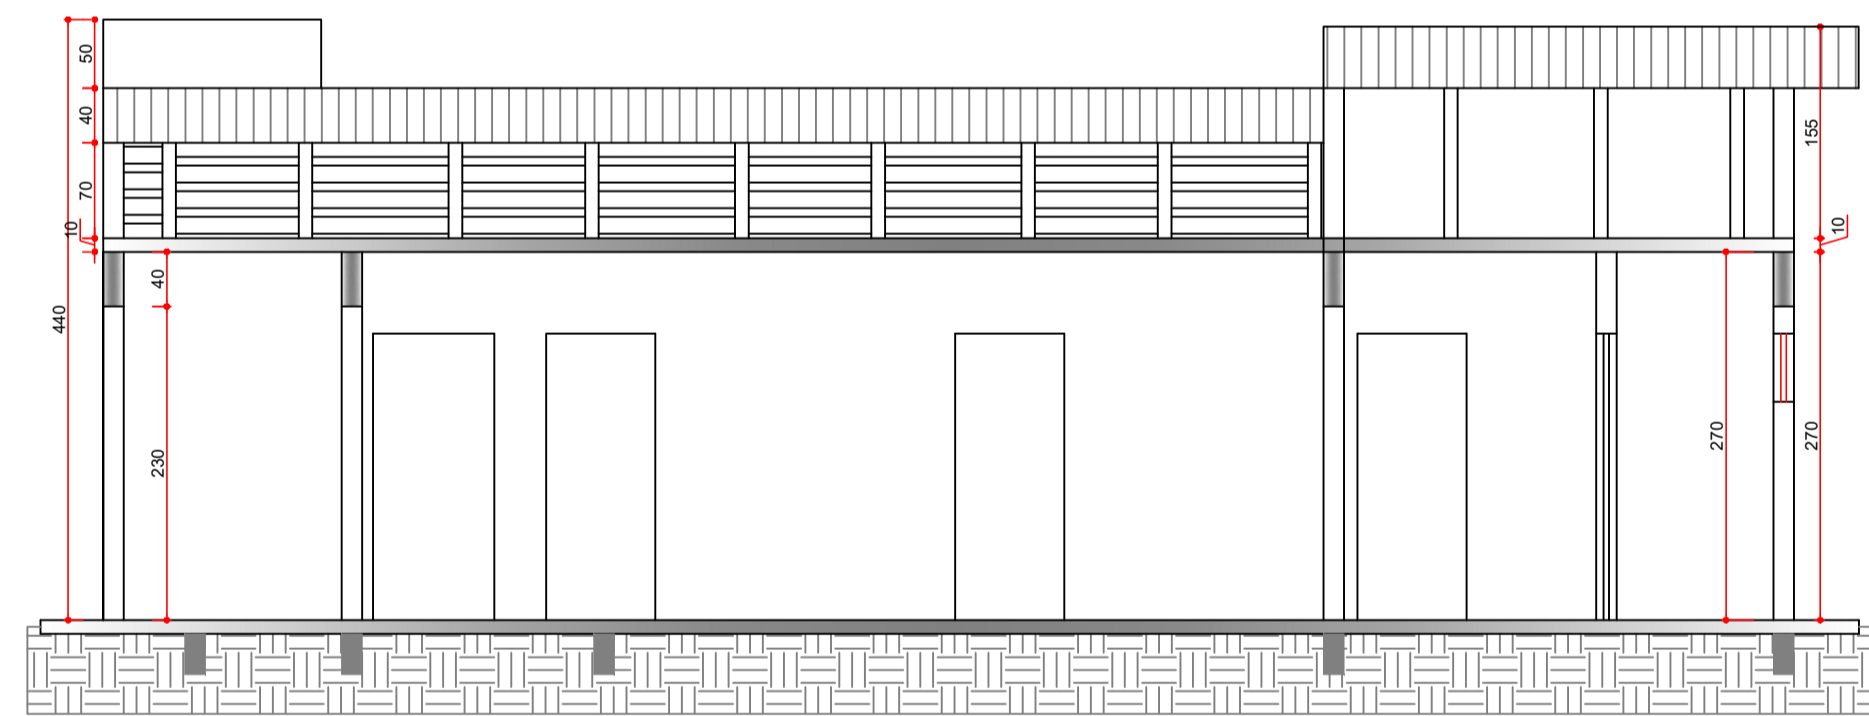

CORTE 1
 ESCALA = 1/50

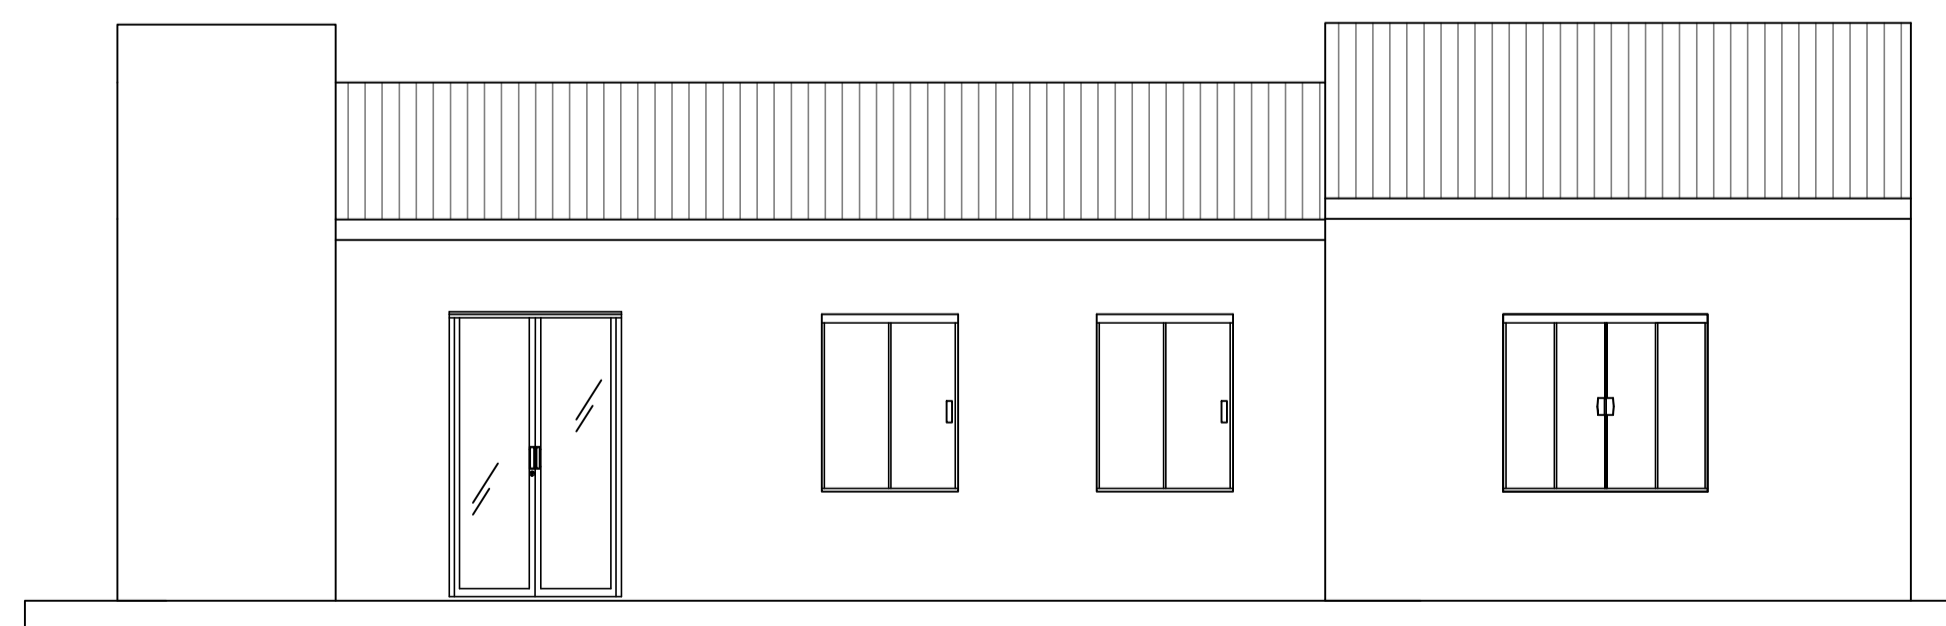

ELEVÇÃO FRONTAL

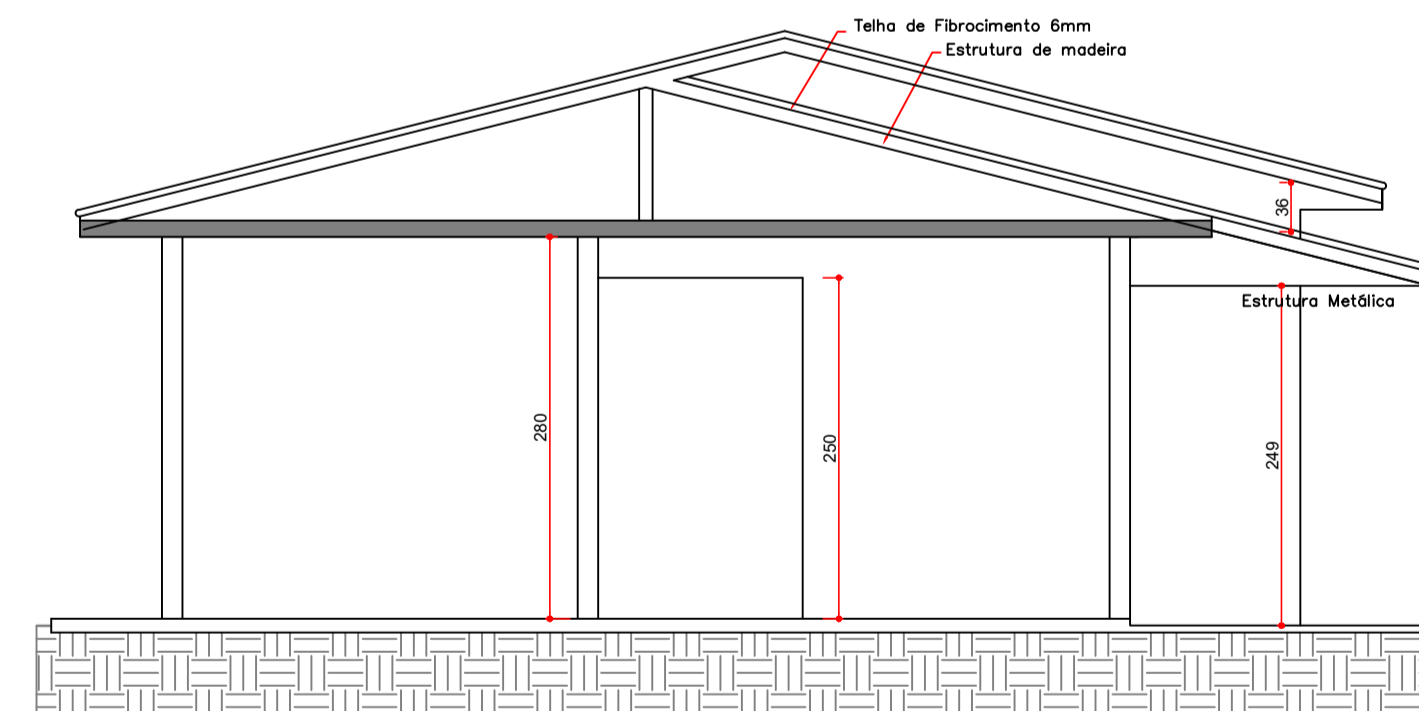

CORTE 2
 ESCALA = 1/50

QUADRO RESUMO DE ESQUADRIAS (JANELAS)									
NOMEN. CLATURA	MATERIAL	DIMENSÕES			QUANT.	SISTEMA	VIDRO		
		LARG.	ALT.	PROF.			TIPO	ESPESS.	ACAB.
J1	VIDRO TEMPERADO	1,00	1,20	0,90	00	FIXA / CORRER - 02 FOLHAS / 01 FOLHA FIXA / 01 DE CORRER	LISO	6 mm	-
J2	VIDRO TEMPERADO	1,50	1,20	0,90	03	FIXA / CORRER - 04 FOLHAS / 02 FOLHAS FIXAS / 02 DE CORRER	LISO	6 mm	-
J3	VIDRO TEMPERADO	0,80	0,60	1,60	03	BASCULANTE	LISO	6 mm	-
J4	VIDRO TEMPERADO	0,60	0,60	1,60	01	BASCULANTE	LISO	6 mm	-

QUADRO RESUMO DE ESQUADRIAS (PORTAS)									
NOMEN. CLATURA	MATERIAL	DIMENSÕES			QUANT.	SISTEMA	VIDRO		
		LARGURA	ALTURA	PROF.			TIPO	ESPESS.	ACAB.
P1	VIDRO TEMPERADO	2,40	2,10	0,1	02	FOLHAS DE CORRER	LISO	10 mm	-
P2	MADERA MASSIÇA	0,80	2,10	0,1	01	FOLHA ABRIR (DOBRADIÇA)	-	-	PRATADO
P3	MADERA CHAPEADA (LISA)	0,90	2,10	0,2	01	FOLHA ABRIR (DOBRADIÇA)	-	-	PRATADO
P4	MADERA CHAPEADA (LISA)	0,80	2,10	0,0	01	FOLHA ABRIR (DOBRADIÇA)	-	-	PRATADO
P5	MADERA CHAPEADA (LISA)	0,80	2,10	0,0	01	FOLHA ABRIR (CORRER)	-	-	PRATADO
P6	ALUMÍNIO	1,00	2,10	0,0	01	FOLHA ABRIR (DOBRADIÇA)	-	-	-



ARQUITETÔNICO	Proprietário: P. M. DE SANTO ANTONIO DO SUDOESTE	Data: MAIO 2021
	Obra: AMPLIAÇÃO UBS	Escala: INDICADA
	Endereço: COMUNIDADE DO KM 10	Desenho: VALDECIR
	Especificação: PLANTA BAIXA CORTES E SITUAÇÃO - COBERTURA	Arquivo: KM-10
	Responsável Técnico: 	Prefeito: