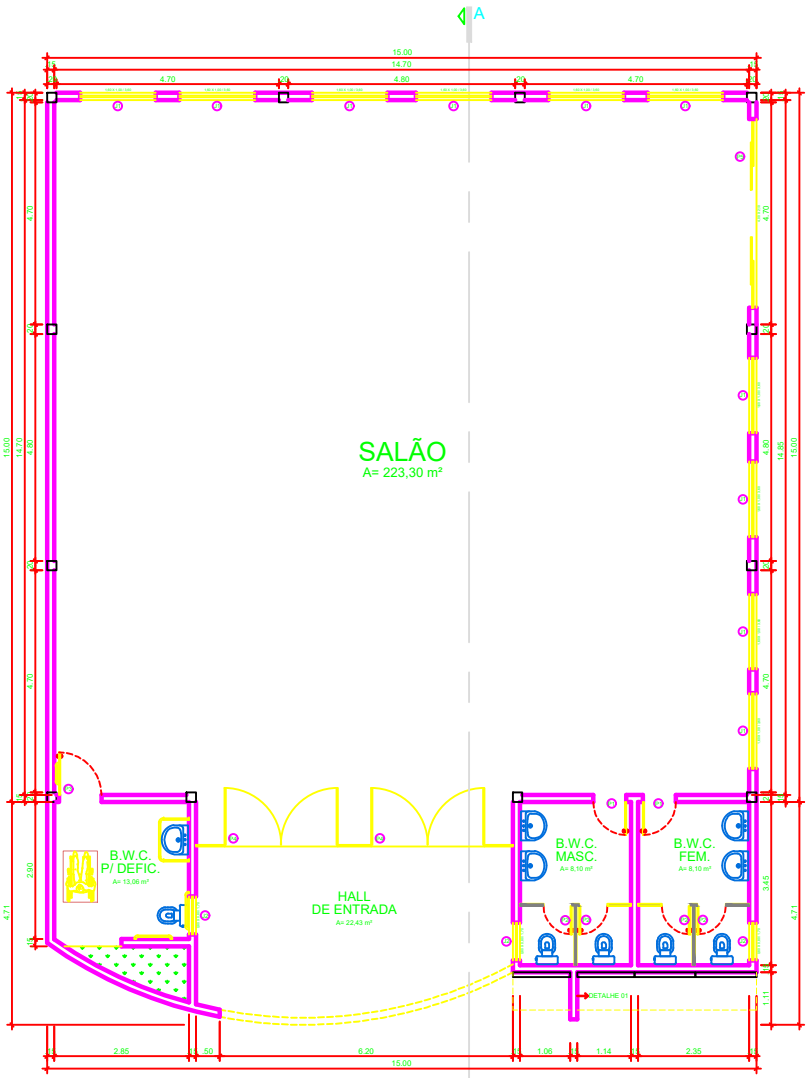

PLANTA BAIXA

A= 285,37 m²

ESCALA - 1:50

Pintura Interna e Externa
Substituição do Piso Existente
Impermeabilização das Lajes Existentes

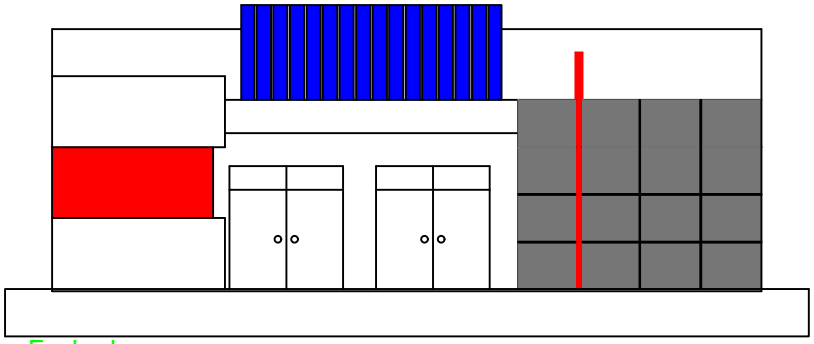

Fachada

ESCALA- 1:50

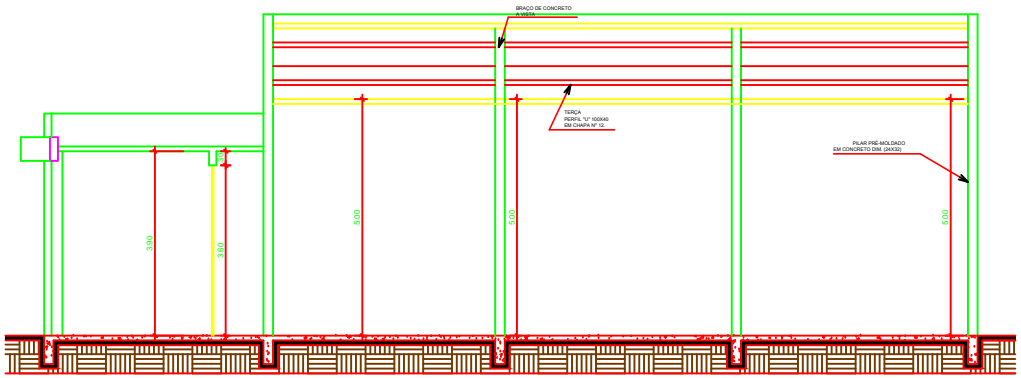

CORTE AA.

ESCALA - 1:50

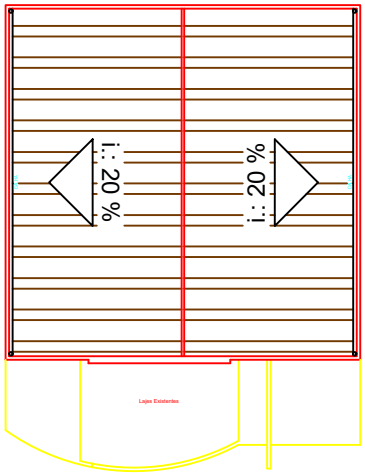

PLANTA DA COBERTURA

ESCALA - 1:100

APROVADO - 02 DE ABRIL DE 2024

CESAR AUGUSTO ORTEGA:66160871900

Assinado de forma digital por CESAR AUGUSTO ORTEGA:66160871900
Dados: 2024.05.02 15:36:45 -03'00'

PROPRIETÁRIO:

PREFEITURA MUNICIPAL DE SANTO ANTÔNIO DO SUDOESTE - PR.

ARQUITETÔNICO

Proprietário: PREF. MUN. DE SANTO ANTº DO SUDOESTE

Data: MAIO 2024

Obra: REFORMA CENTRO DE APOIO AO DESENVOLVIMENTO TURÍSTICO E COMUNITÁRIO - CADTUR

Escala: INDICADA

Endereço: RUA OSVINO BIER - BAIRRO SETE DE SETEMBRO LOTE Nº 13, QUADRA Nº 02

Desenhista Projetista: DANIELA

Especificação: PLANTA BAIXA, PLANTA DE COBERTURA, FACHADA E CORTE AA

Área: 285,37 m²

Responsável técnico: CESAR AUGUSTO ORTEGA:66160871900 00

Assinado de forma digital por CESAR AUGUSTO ORTEGA:66160871900
Dados: 2024.05.02 15:37:06 -03'00'

Prancha: 1/1

Formato A1= 84,1 x 59,4 cm