

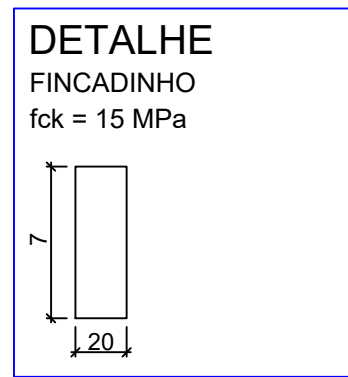


## DETALHE DA CALÇADA


Sem Escala  
Em Cm

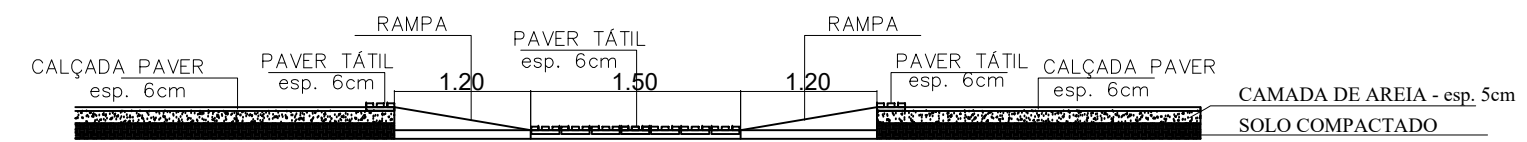

CONTENÇÃO LATERAL

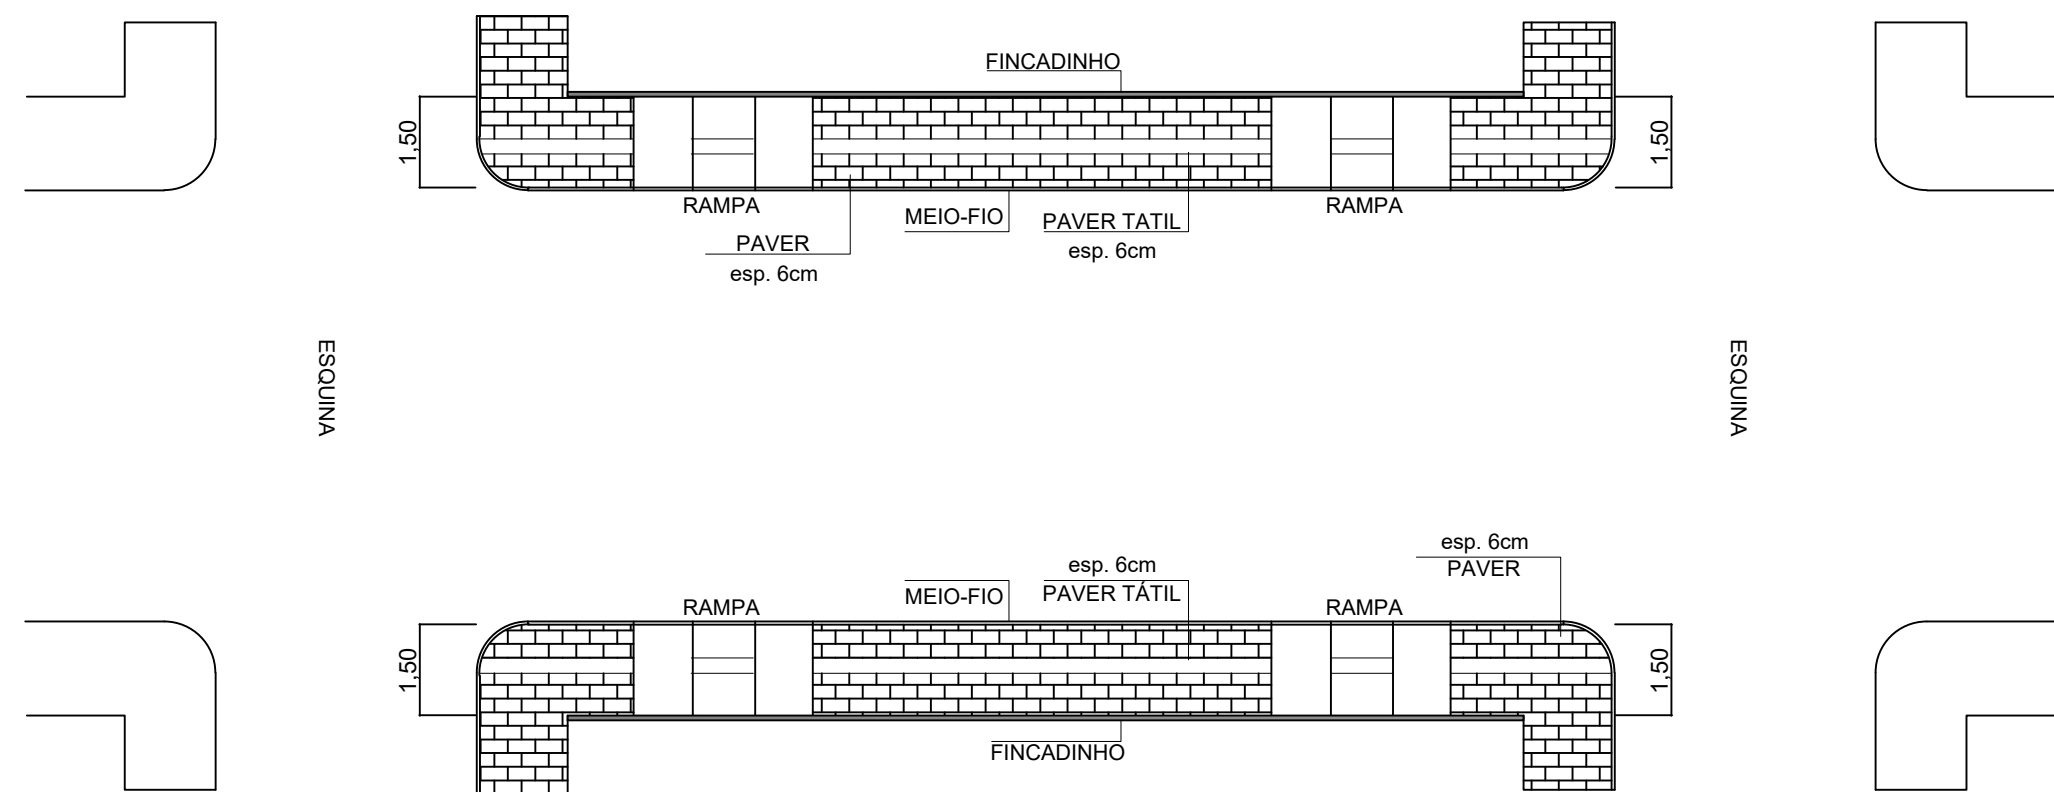

## 1 DETALHE RAMPA PARA CADEIRANTES. SEM ESCALA

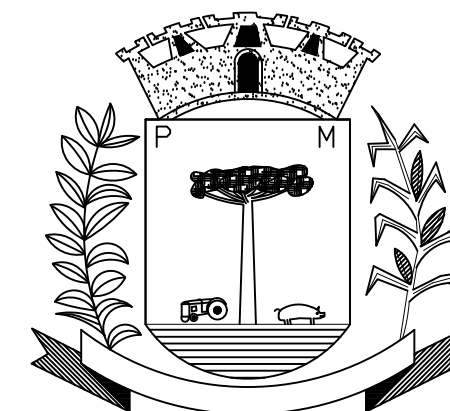

SANTO ANTONIO DO  
SUDOESTE - PR.

## DETALHES

Projeto:

Proprietário: <b>PREF. MUN. SANTO ANTONIO DO SUDOESTE</b>	Data: <b>ABRIL 2024</b>
Obra: <b>PAVIMENTAÇÃO URBANA</b>	Escala: <b>INDICADA</b>
Endereço: <b>DIVERSAS RUAS NO PERIMETRO URBANO</b>	Desenho: <b>VALDECIR</b>
Especificação: <b>DETALHE - RAMPA PARA CADEIRANTE MEIO FIO E VIGA DE CONTEÇÃO DO PAVER</b>	Área: <b>-</b>
Responsável técnico	Prefeito
	Arquivo: <b>DETALHE</b>
	Prancha: <b>1/1</b>