



PERFIL LONGITUDINAL  
RUA PEDRO PASTÓRIO / TRECHO ENTRE AS RUAS GOV. BENTO M. DA ROCHA E RUI BARBOSA EXTENSÃO = 136,00M.

CONVENÇÕES:

- RAMPA PARA ACESSO DE CADEIRANTES
- PAVIMENTAÇÃO COM PEDRAS IRREGULARES
- BOCA DE LOBO
- CAIXA DE LIGAÇÃO
- TUBULAÇÃO Ø 40cm
- TUBULAÇÃO Ø 60cm
- DISSIPADOR DE ENERGIA
- BOCA DE LOBO
- CAIXA DE INSPEÇÃO

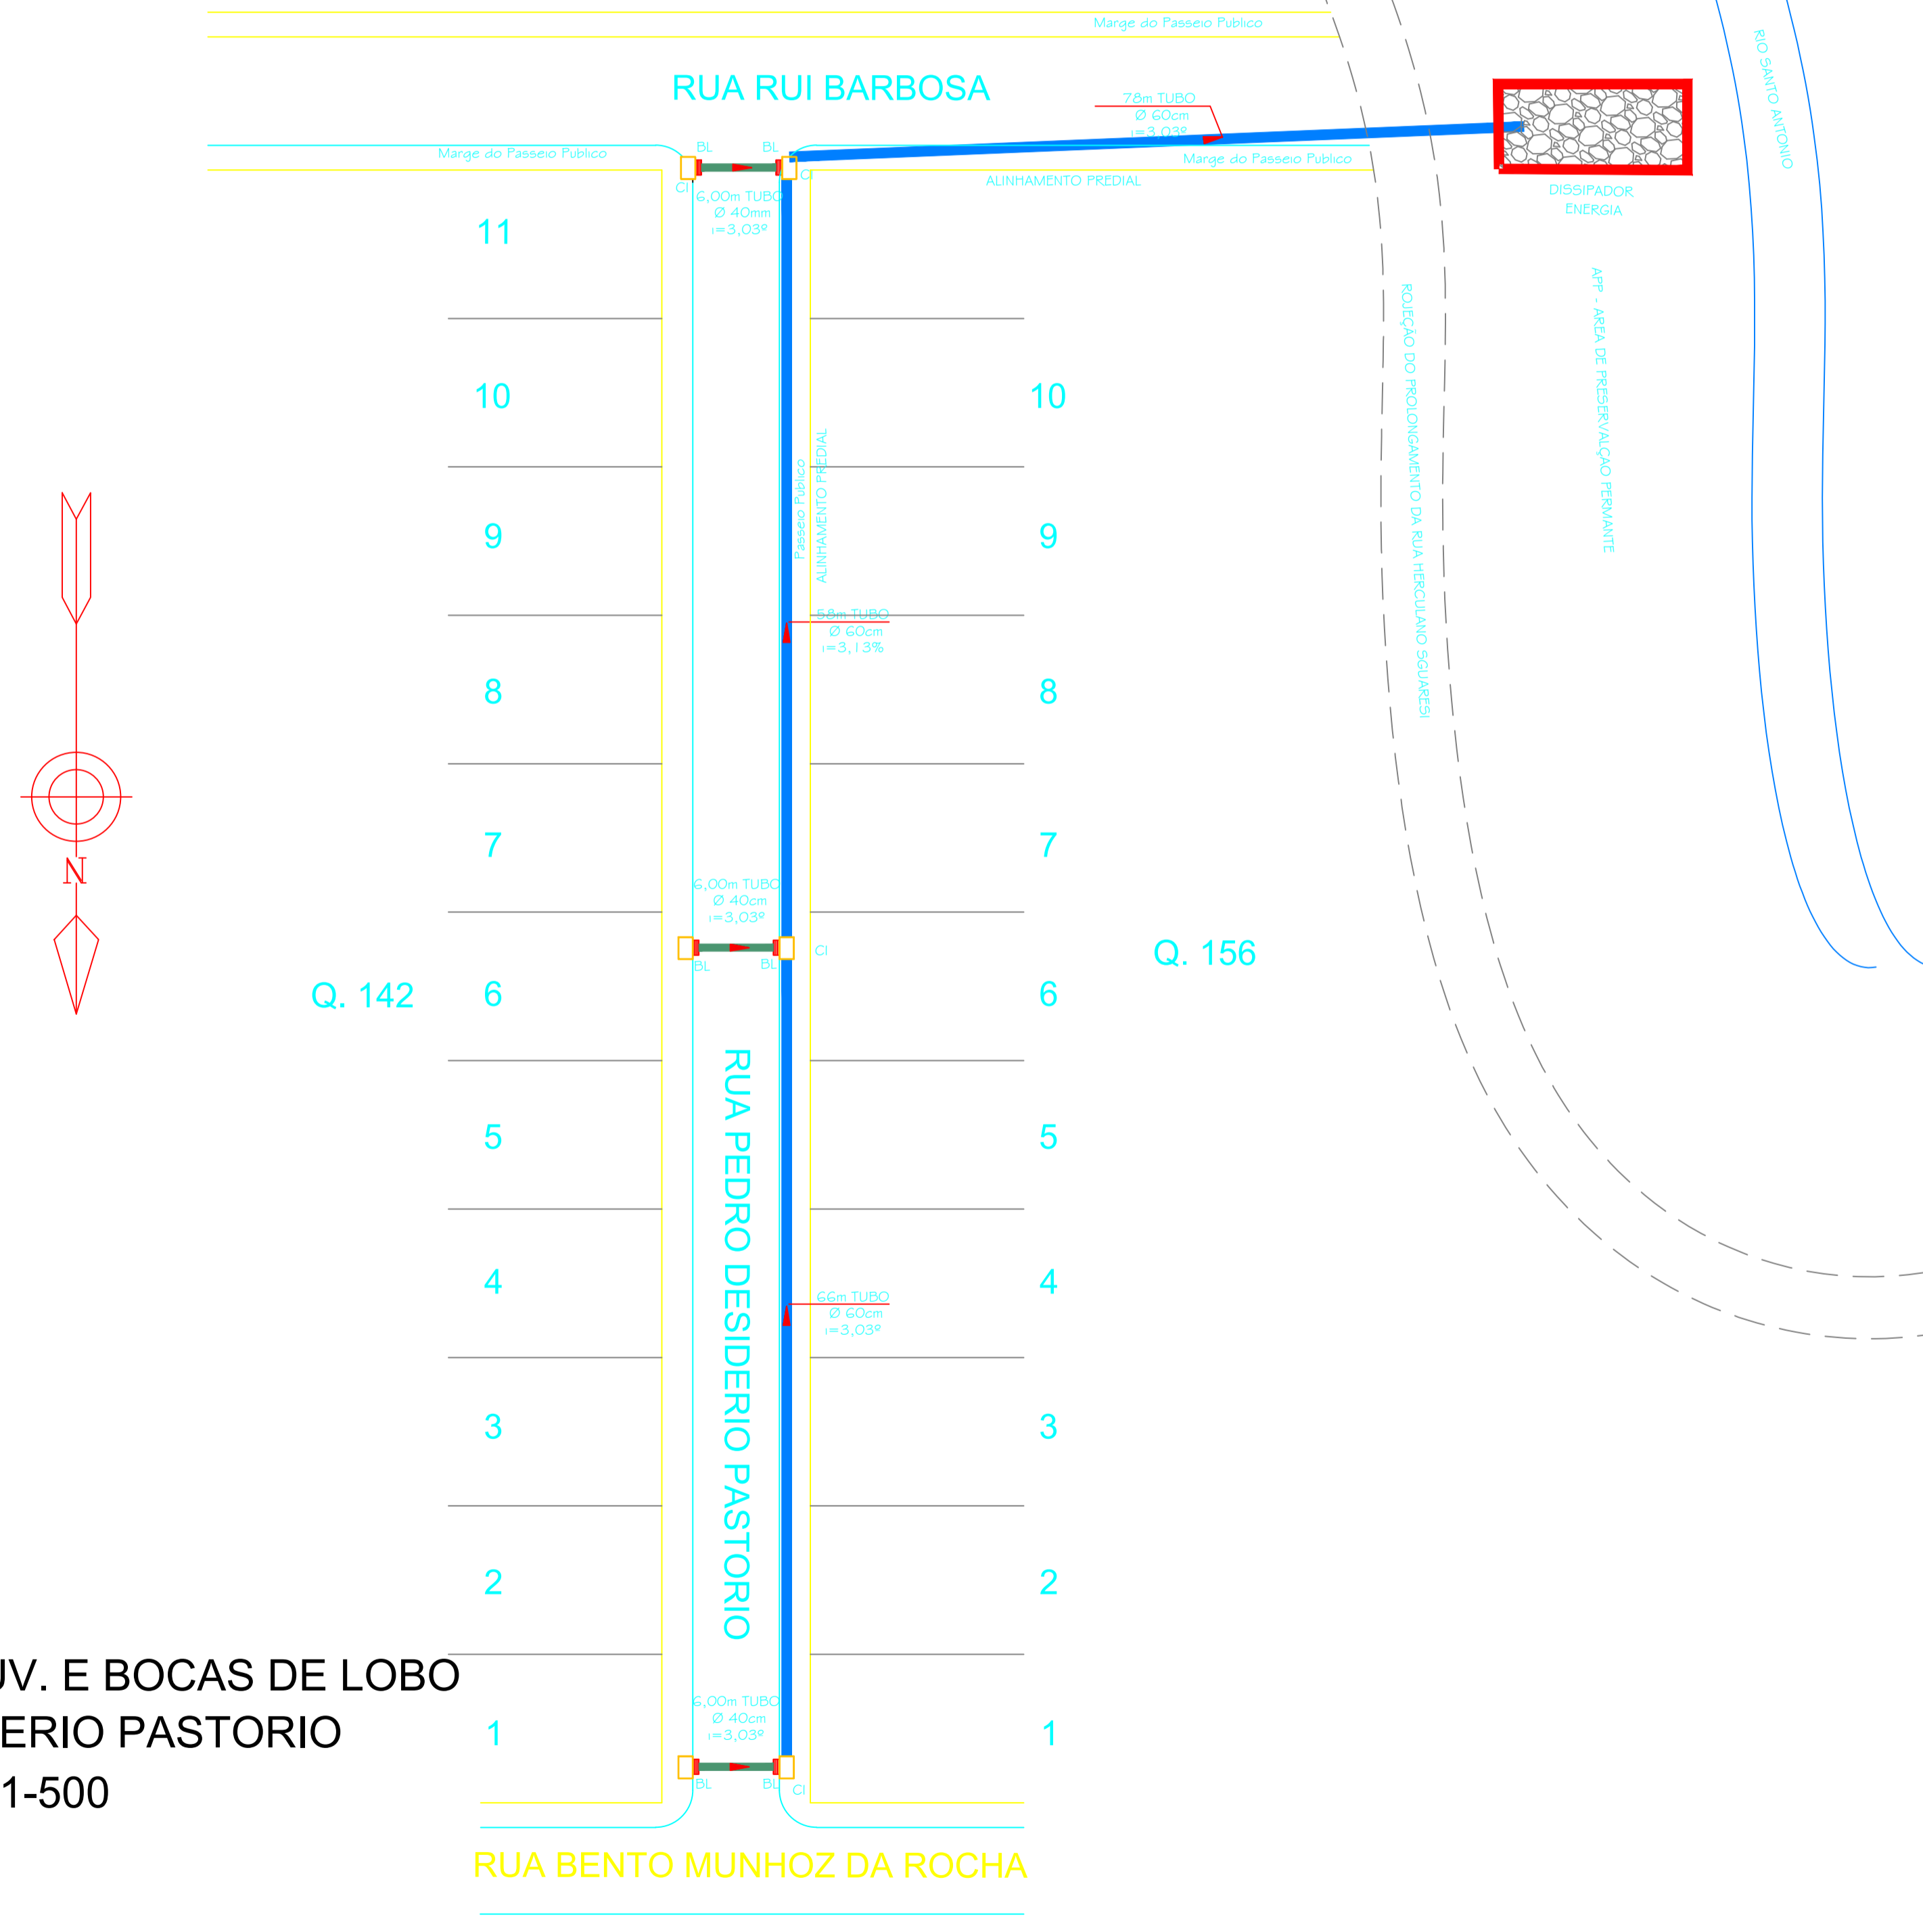

GALERIA DE AGUAS PLUV. E BOCAS DE LOBO  
RUA PEDRO DESIDERIO PASTORIO  
ESCALA 1-500

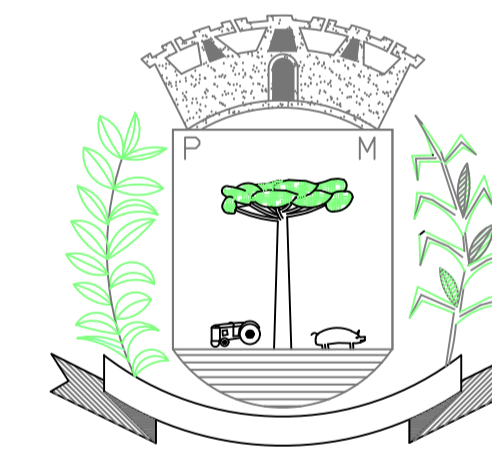

**SANTO ANTONIO DO SUDOESTE - PR.**

Projeto: **PAVIMENTAÇÃO**

Proprietário: <b>PREF. MUN. SANTO ANTONIO DO SUDOESTE</b>	Data: <b>MARÇO 2017</b>
Obra: <b>PAVIMENTAÇÃO URBANA</b>	Escala: <b>INDICADA</b>
Endereço: <b>RUA PEDRO DESIDERIO PASTORIO</b>	Desenho: <b>VALDECIR</b>
Especificação: <b>GALERIAS DE ÁGUAS PLUVIAIS</b>	Área: <b>****M<sup>2</sup></b>
Responsável técnico	Arquivo: <b>PAV.</b>
	Prancha: <b>1/1</b>