


LEGENDA	
	PONTO DE CFTV - h=2,10
	PONTO DE ALARME - h=2,10
	QUADRO VDI-VOZ DADOS INTERNET, DE EMBUTIR - EM PVC
	ELETRODUTO PVC FLEXÍVEL 1", PELO FORRO
	ELETRODUTO PVC RÍGIDO 1", PELO PISO

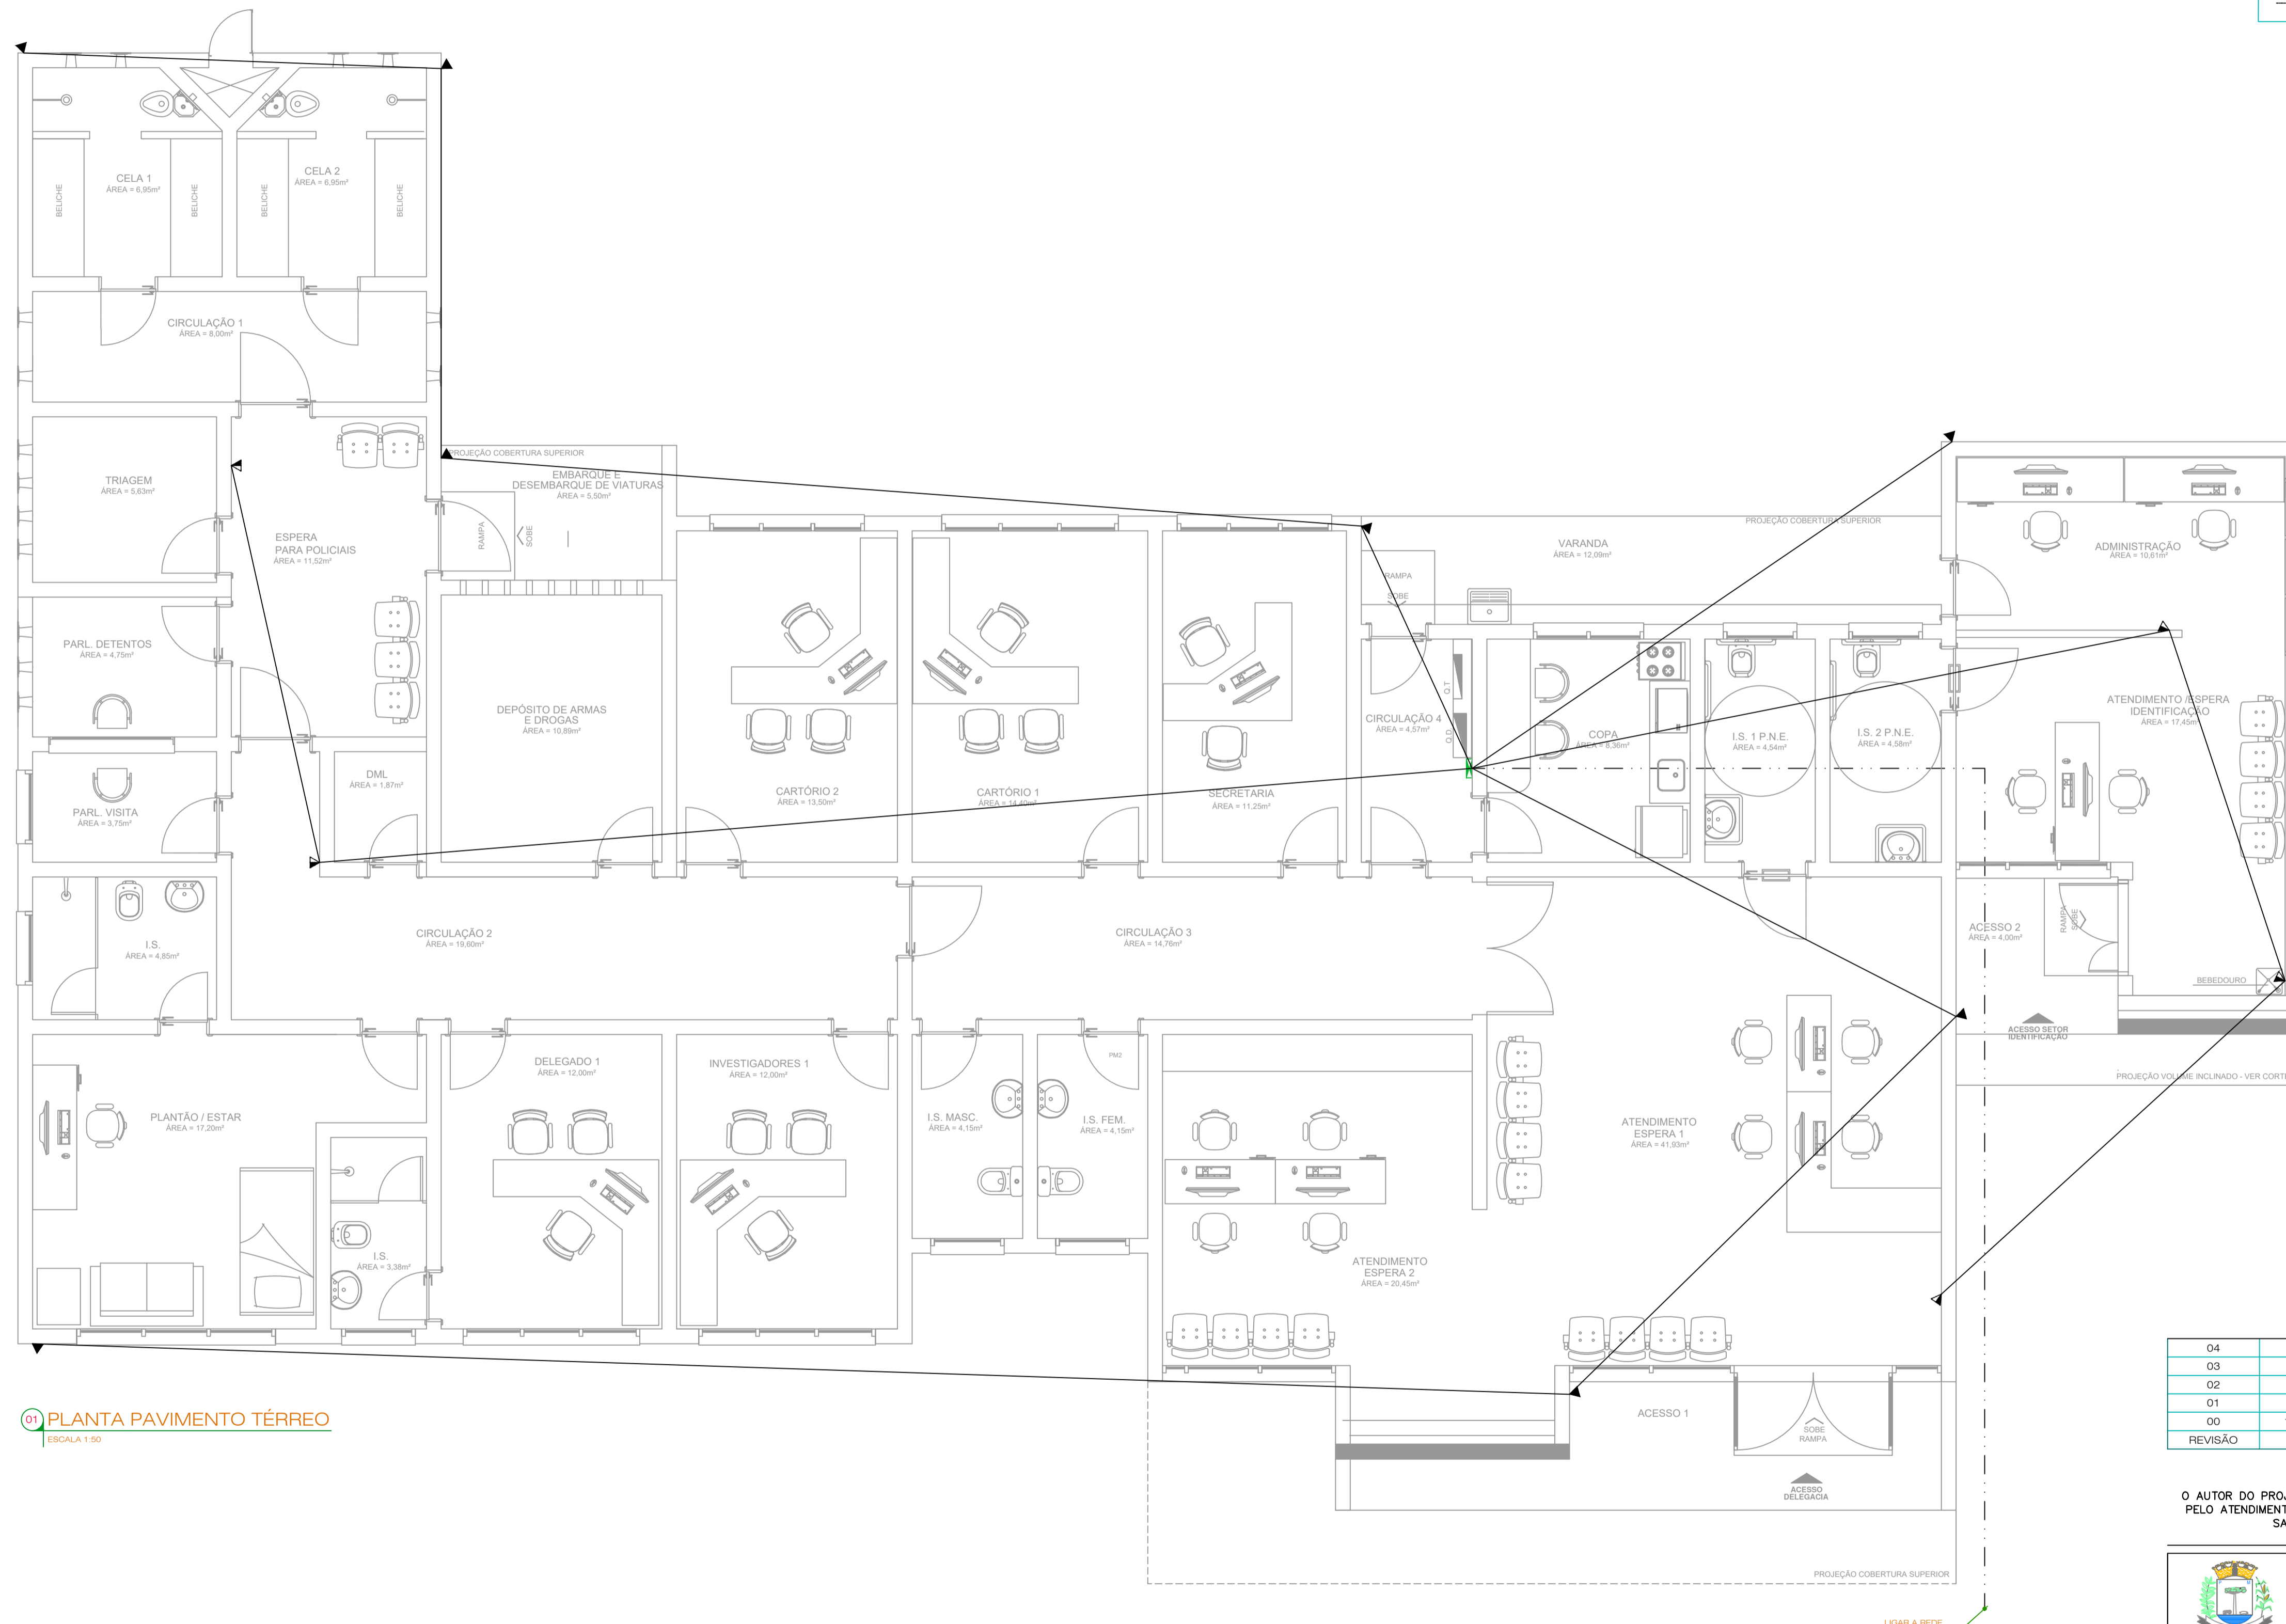

01 PLANTA PAVIMENTO TÉRREO  
ESCALA 1:50

04			
03			
02			
01	10/09/2021	EMISSÃO INICIAL	VALDECIR
00			
REVISÃO	DATA	CONTEÚDO	RESPONSÁVEL

O AUTOR DO PROJETO E O RESPONSÁVEL TÉCNICO, SÃO RESPONSÁVEIS CIVIL E ADMINISTRATIVAMENTE PELO ATENDIMENTO DA LEGISLAÇÃO MUNICIPAL E NÓRMAS BRASILEIRAS VIGENTES, SUJEITANDO-SE AS SANÇÕES LEGAIS DECORRENTES DE EVENTUAIS PREJUÍZOS A TERCEIROS.

PREFEITURA MUNICIPAL DE SANTO ANTONIO DO SUDOESTE - PR		POLÍCIA	
PROPRIETÁRIO: SECRETARIA DE SEGURANÇA PÚBLICA	MUNICÍPIO: SANTO ANTONIO DO SUDOESTE PR	PROJETO: <b>CFTV E SEGURANÇA</b>	REFERÊNCIA: <b>PLANTA TÉRREO</b>
CÉREA: DELEGACIA CIDADÁ PADRÃO IA	ESCRITÓRIO REGIONAL DO MUNICÍPIO A SER IMPLANTADO	DESENHO: RICARDO ANTONIO ORTINA	VALDECIR
ESCALA: RIA GOVERNADOR LEONEL DE MOURA BRIZOLA	TIPO: CONSTRUÇÃO: ALVENARIA ATÉ 1 PAVIMENTO	DATA: AGOSTO / 2021	ESCALA DO DESENHO: INDICADA
AUTOR DO PROJETO / REGISTRO PROF: TEO CESAR AUGUSTO ORTEGA CREA PR 074493	CONTEÚDO: CFTV E SEGURANÇA	INDICADA	TEL <b>01 01</b>
ASSINATURA: RICARDO ANTONIO ORTINA PREFEITO MUNICIPAL	INDICADA	DELEGACIA CIDADÁ	