




1 IMPLANTAÇÃO  
ESCALA 1:100

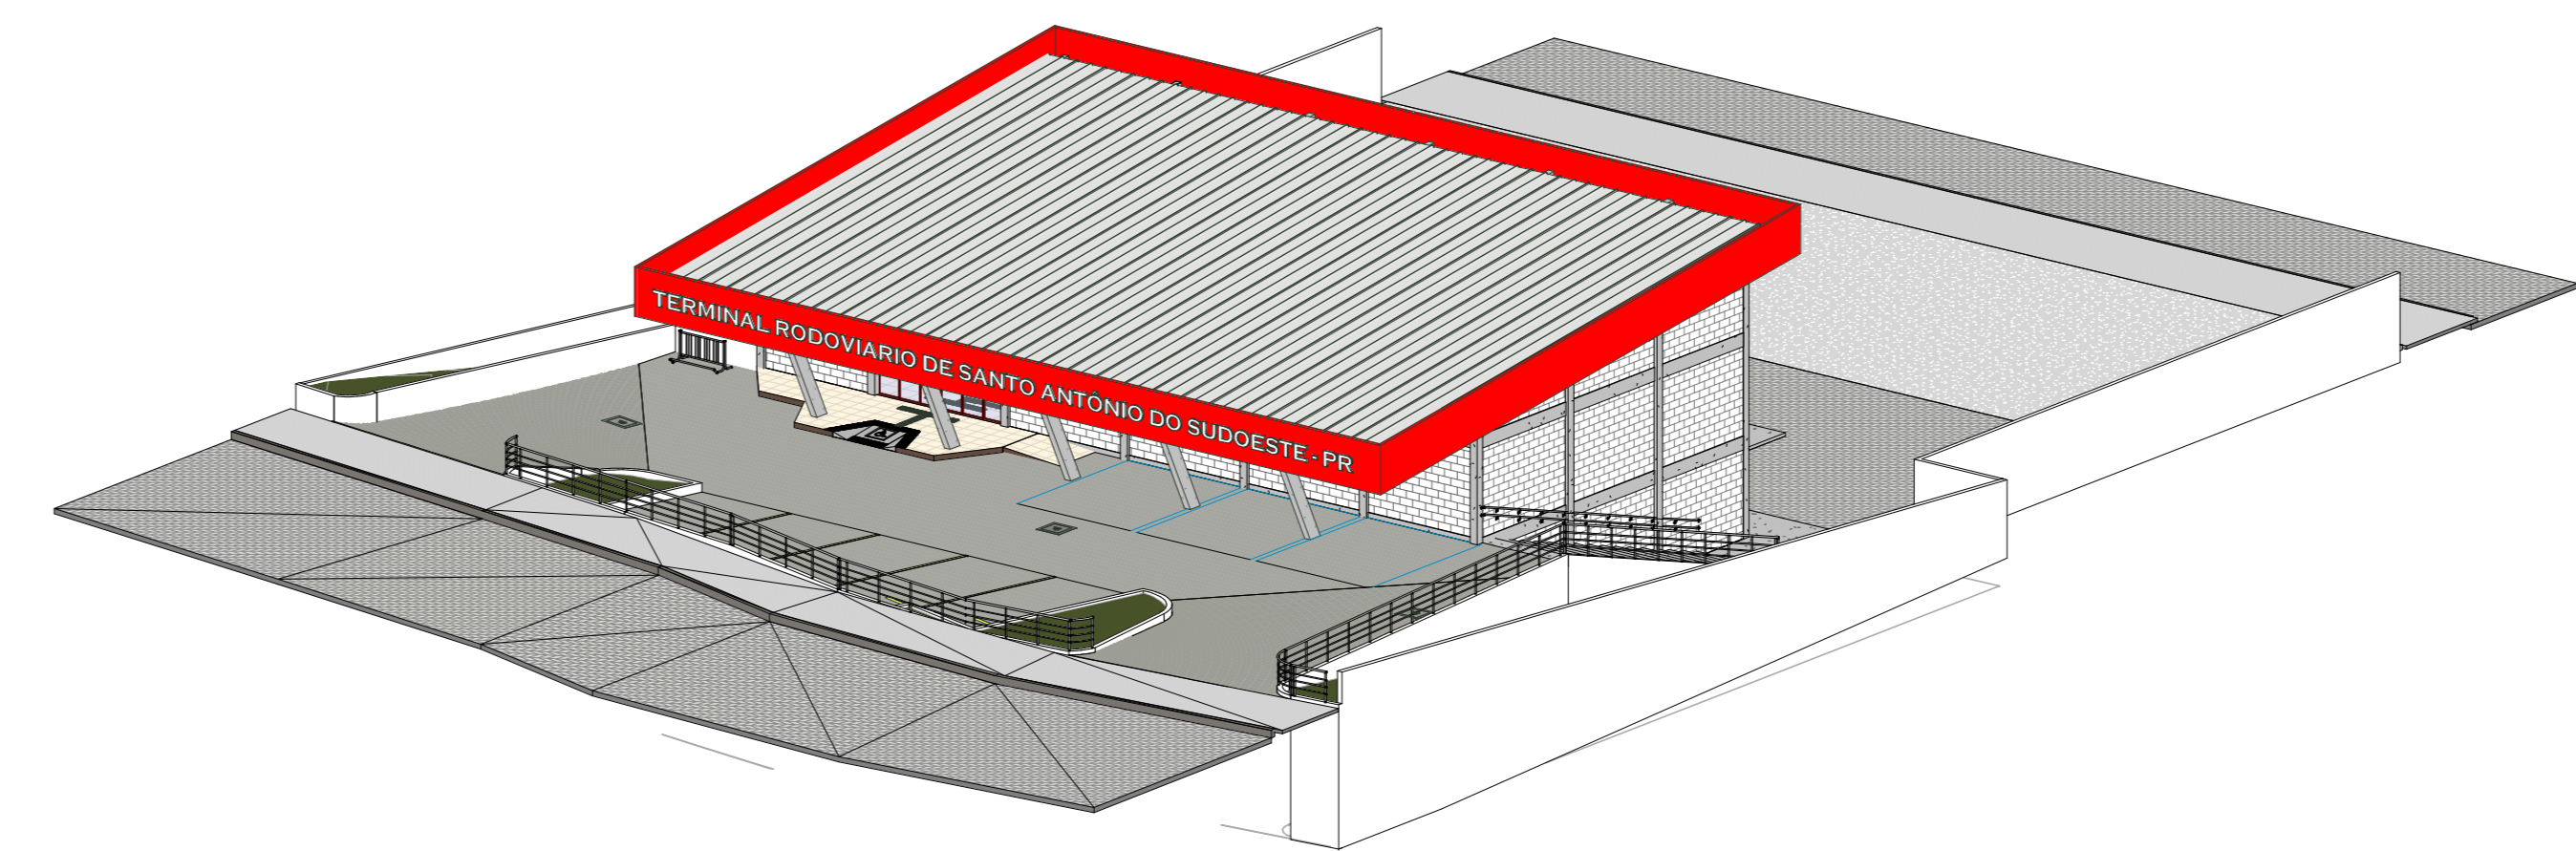


2 ISOMÉTRICO 01  
ESCALA

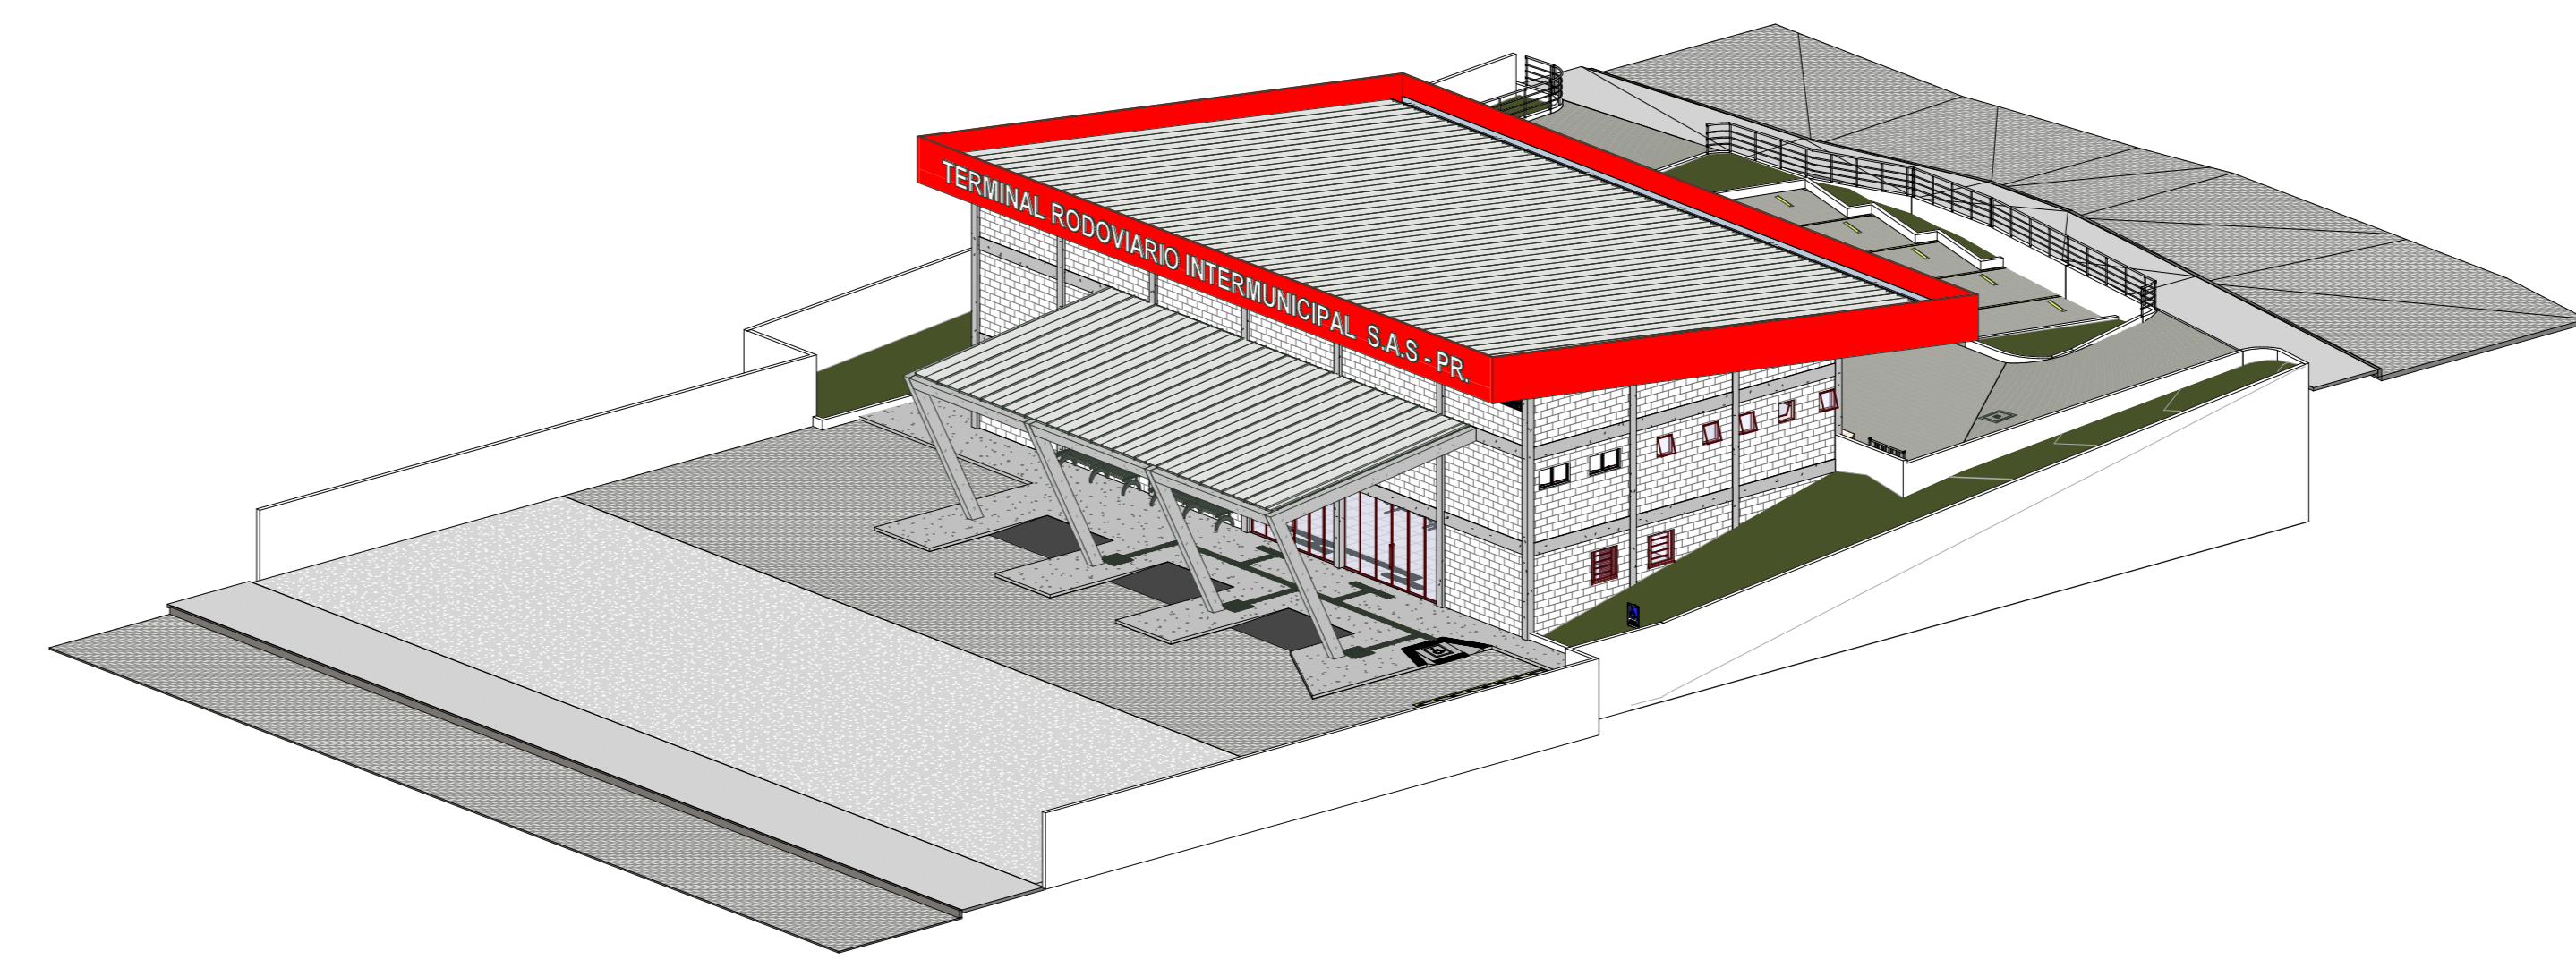


3 ISOMÉTRICO 02  
ESCALA

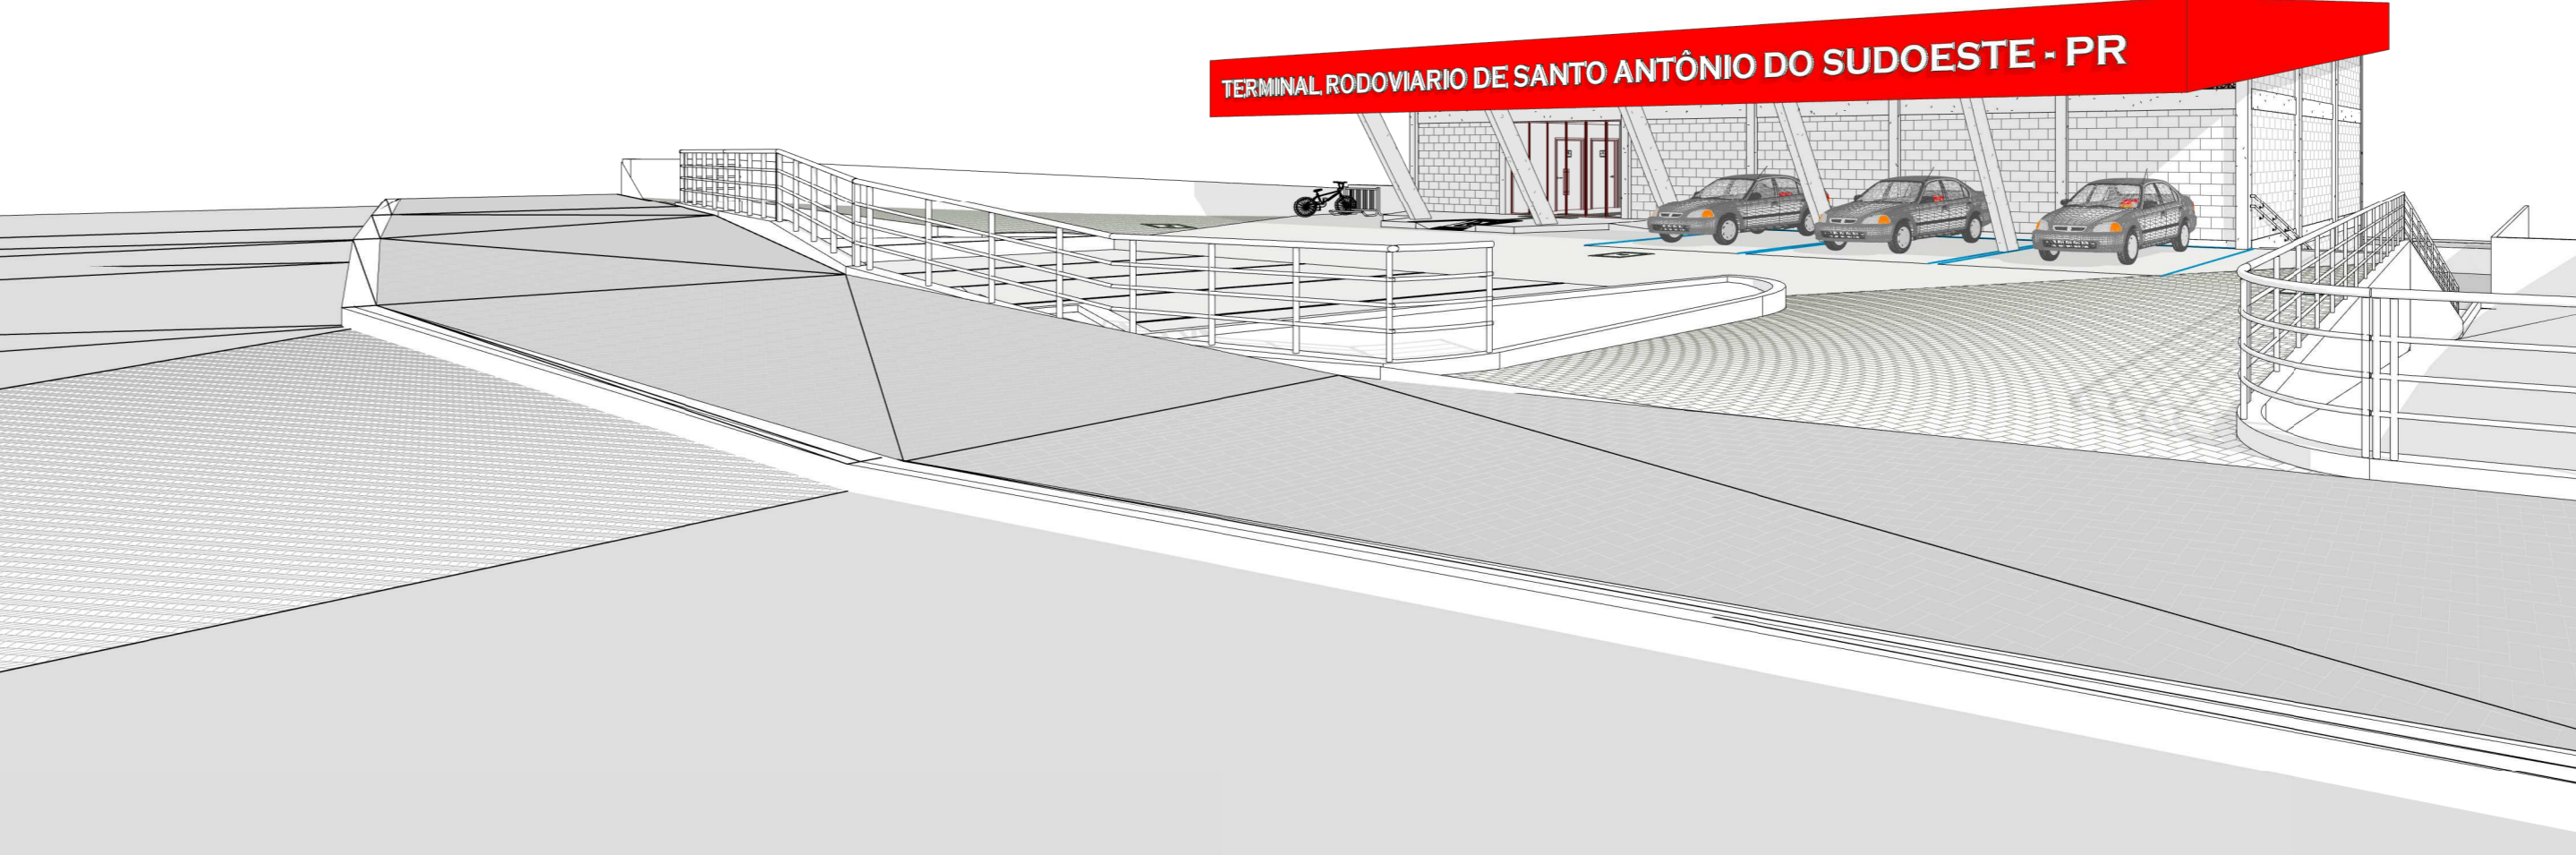

4 PERSPECTIVA 01  
ESCALA

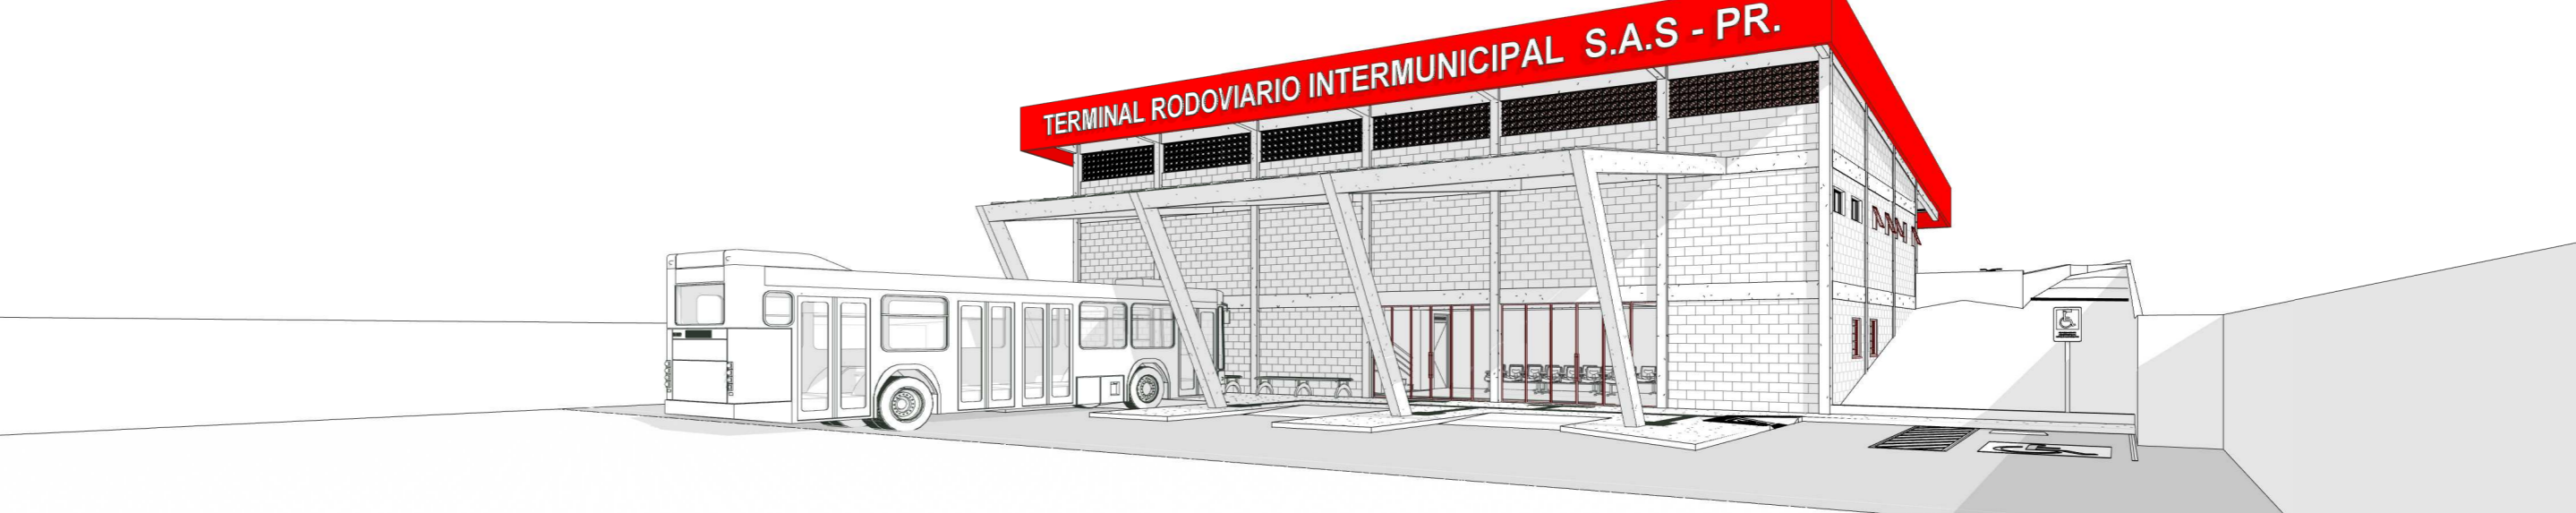

5 PERSPECTIVA 02  
ESCALA

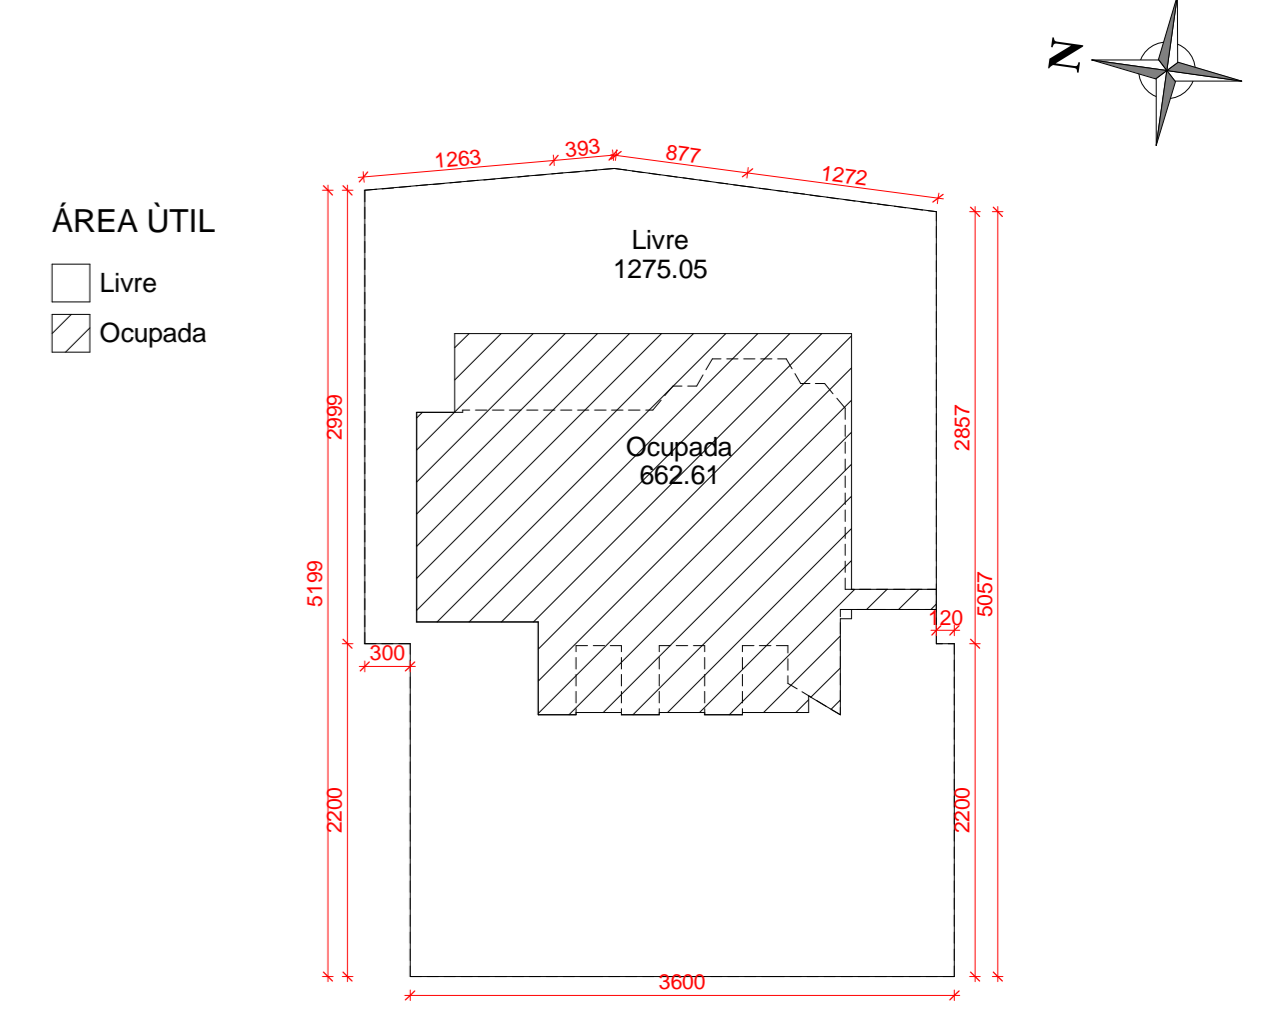

6 ÁREA ÚTIL  
ESCALA 1:500



7 SITUAÇÃO  
ESCALA 1:1500

REVESTIMENTO PISO

IDENTIFICADOR	DESCRIÇÃO
1	PISO EM GRANITO POLIDO CINZA COMBADA, ASSERADO 40x40 COM APLICAÇÃO DE 1 DEMÃO DE IMPERMEABILIZANTE INCOLOR, AQUELA STORE, BORDAS COM REALTE EMBREVADO EM COR DA PISO OU EQUIVALENTE TÉCNICO.
2	PISO EM CONCRETO COM ACABAMENTO EM CIMENTO QUEBRADO.
3	PISO EM CONCRETO COM ACABAMENTO EM CIMENTO ALISADO COM REGUA GRATORIA (BARROULÉ) IMPERMEABILIZADO.
4	PISO EM BLOCO INTERLADADO NA COR CONCRETO, 40x40x40, ASSERADO EM FORMATO ESPINHA DE PEIXE.
5	PISO EM BRITA GRADUADA.
6	PISO EM PAVIMENTAÇÃO ASFÁLTICA.

REVESTIMENTO PAREDE

IDENTIFICADOR	DESCRIÇÃO
1	PAREDE EM BLOCO DIMENSIONAL APARENTE, APLICAÇÃO DE PINTURA PRIMER HIGIENIZANTE NANO PROTEGE ULTRA PARA PROTEÇÃO DOS MATERIAIS POROSOS, NÃO ALTERA A APARELHAÇÃO DA COR DOS MATERIAIS, NÃO COM PREGUIÇA RESISTENTE AOS RACHOS VU, RETARDA O TRANSMISSÃO DE UMIDADE E RESISTE A LUMINÉSCIA E MANCHAÇÃO.
2	PAREDE COM REVESTIMENTO CERÂMICO 15x30x30x6,00, PAINEL BRANCO, ACABAMENTO ACETINADO, COM ESPESURA 8MM, REALTE PARA ÁREAS ÚMIDAS ACRÍLICO BRANCO.
3	PAREDE COM APLICAÇÃO MANUAL DE PINTURA COM TINTA LÁTEX ACRÍLICA, BRANCO NEVO, DUAS DEMÃOS.
4	PINTURA COM TINTA TEXTURADA ACRÍLICA, COR BRANCO NEVO, APLICADA COM RÓLLO PARA TEXTURA EXTRA RÍGIDA.

REVESTIMENTO FORRO

IDENTIFICADOR	DESCRIÇÃO
1	LÁBE EM CONCRETO APARENTE IMPERMEABILIZADO.
2	LÁBE EM CONCRETO REBOCADO COM PINTURA ACRÍLICA, MINIMO DE DUAS DEMÃOS, COR BRANCA, BUNAL PREMIUM FOSCO OU EQUIVALENTE TÉCNICO.
3	FORRO EM AÇO GALVALUME COM PERFIL RETILINEO NA COR CINZA, PARA FORAÇÃO DA TELHA TERMOCÚSTICA.
4	FORRO EM GESSO MODULAR REVESTIDO, RETANGULAR PARA MODULAÇÃO DE 60x60x10, COR BRANCA, INSTALADO COM SISTEMA DE PERFIS T-LOÇADO BRANCO DE LÁBE.

LEGENDA DE PAREDE

IDENTIFICADOR	DESCRIÇÃO
1	PAREDE EM ALVENARIA
2	MURO EM BLOCO DE CONCRETO ESTRUTURAL
3	PAREDE DRY-WALL ACABAMENTO DO LADO EXTERNO
4	PAREDE LAMINADO MELAMÍNICO ESTRUTURAL 15x15x18,00, APROVAÇÃO, ACABAMENTO TEXTURIZADO NAS DUAS FACES
5	PAREDE CERÂMICO, ELEMENTO VAZADO

QUADRO GERAL DE JANELAS


QUADRO GERAL DE PORTAS

